



IMAGEM MERAMENTE ILUSTRATIVA DO PISO INSTALADO

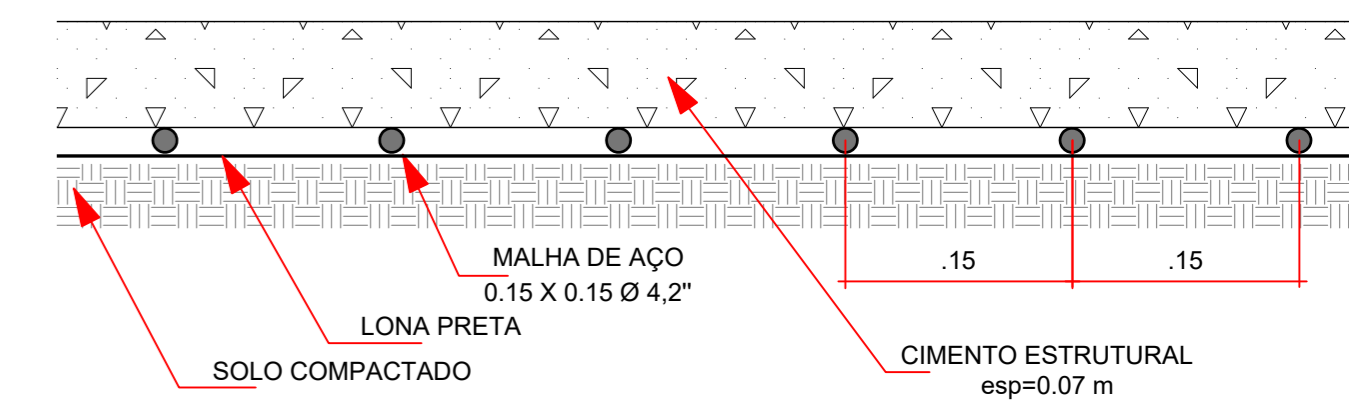


DETALHE PISO

Escala 1:5

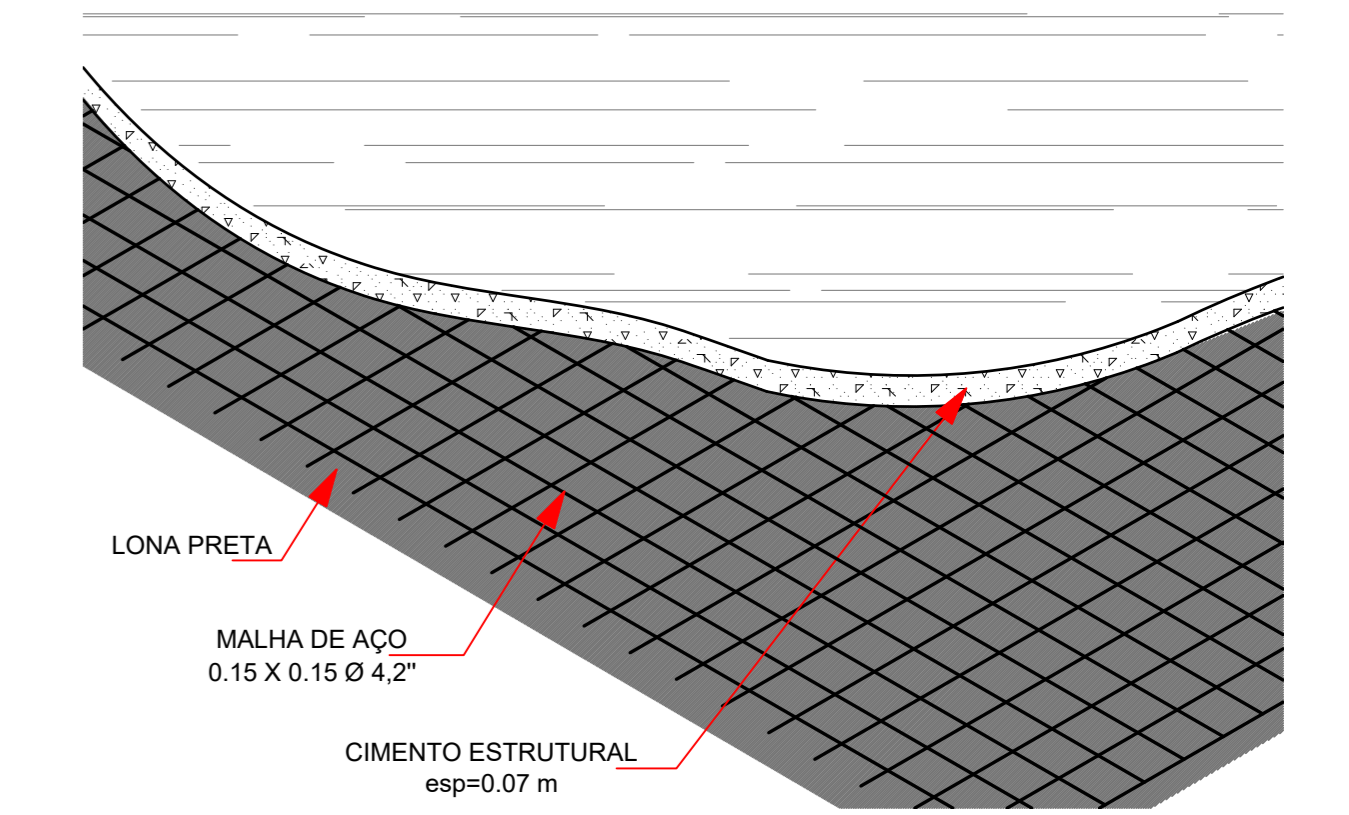

PERSPECTIVA

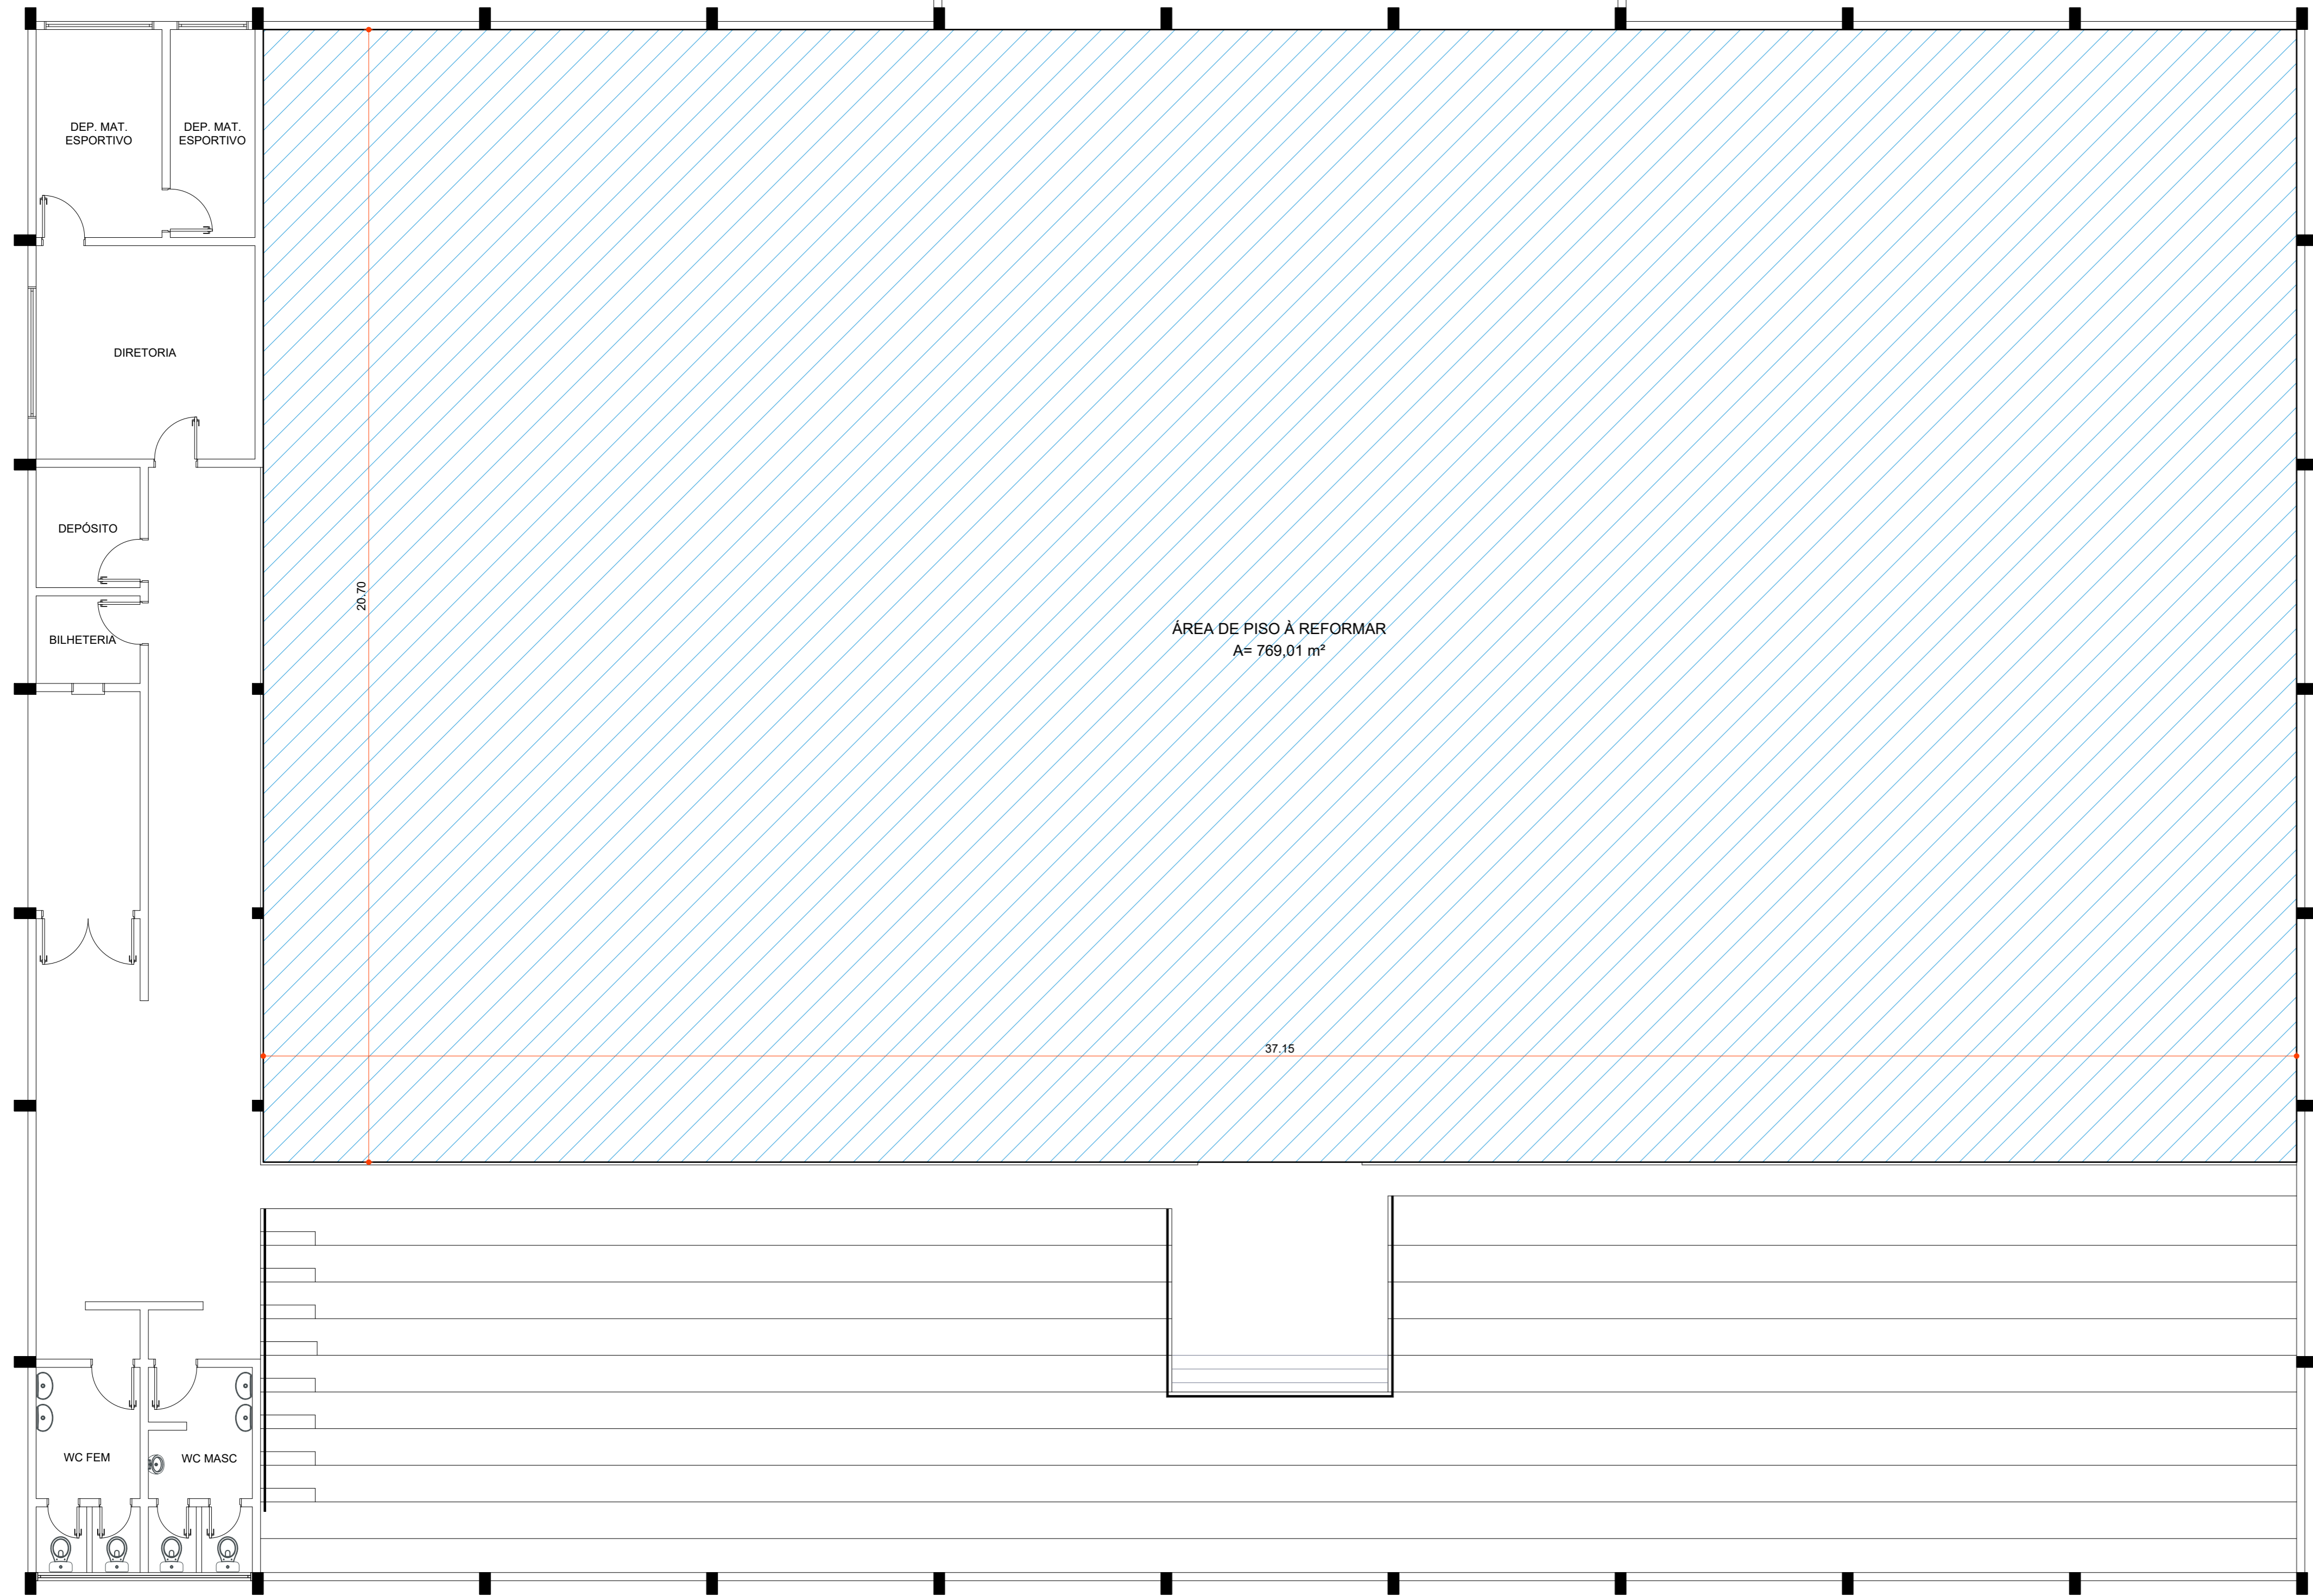

PLANTA BAIXA REFORMA PISO QUADRA

ÁREA PISO REFORMA 769,01 m²  
Escala 1:75



Rua Roberto Trompowski, 68 2º andar Tel: 49 3522.2800 Fax: 35220235 www.ammoc.com.br e-mail ammoc@ammoc.com.br - JOAÇABA SC

**PREFEITURA MUNICIPAL DE LACERDÓPOLIS**

Obra: <b>PROJETO DE REFORMA PISO QUADRA GINÁSIO MUNICIPAL</b>	Conteúdo: <b>PLANTA BAIXA</b>
Referência: <b>PROJETO ARQUITETÔNICO</b>	
Local da Obra: <b>RUA 31 DE MARÇO - CENTRO</b>	

Quaisquer alterações consulte os responsáveis técnicos

Assinatura Responsável Técnico \_\_\_\_\_ Assinatura Prefeito(a) em Exercício \_\_\_\_\_

Projeto: **DENIR NARCIZO ZULIAN - ENG. CIVIL - CREA/SC 50.805-8**  
**MICHEL ALBERTI - ENG. CIVIL - CREA/SC 80.032-6**  
**ANA JÚLIA UNGERICH - ENG. CIVIL-CREA/SC 105.295-8**  
**MAX MOOSHAMMER - ENG CIVIL - CREA/SC 139.164-0**

Prancha: **ARQ ÚNICA**

Desenho: **ANDRÉ BEAL** Data: **DEZEMBRO / 2018** Escala: **INDICADA(S)**