

PLANTA BAIXA - ÁREA DE LAZER

Escala 1:50

COD	TIPO	LARGURA	ALTURA	PARAPEITO	MATERIAL	QTD	ÁREA (m²)
J1	Janela basculante	120	120	90	Ferro e Vidro	2	1.44
M1	Moldura de janela	350	90	120	Madeira	2	3.15
M2	Moldura de janela	120	110	100	Madeira	1	1.32
P1	Porta de abrir	80	210	-	Madeira	3	1.68
P2	Porta de abrir	70	210	-	Madeira	1	1.47

ESQUADRIAS



ammoc
Associação dos Municípios do Meio Oeste Catarinense

Rua Roberto Trompowski, 68 2º andar - Tel: 49 3522 2800 Fax: 35220235 www.ammoc.com.br e-mail ammoc@ammoc.com.br - JOAÇABA SC

PREFEITURA MUNICIPAL DE LACERDÓPOLIS

Obra:	PROJETO DE AMPLIAÇÃO E REFORMA ESTÁDIO MUNICIPAL DE LACERDÓPOLIS	Conteúdo:	PLANTA BAIXA - ÁREA DE LAZER
Referência:	PROJETO ARQUITETÔNICO		COTE "AA"
Local da Obra:	RUA VEREADOR SIMÃO PRONER		FACHADA PRINCIPAL
			DETALHAMENTO DA FUNDAÇÃO


Quaisquer alterações consulte os responsáveis técnicos

Assinatura Responsável Técnico _____ Assinatura Prefeito(a) em Exercício _____

Projeto:	ANA JÚLIA UNGERICH - ENG. CIVIL - CREA/SC 105.295-8 ANDRÉ BRITO DOTTI - ENG. CIVIL - CREA/SC 162.237-5 DENIR NARCIZO ZULIAN - ENG. CIVIL - CREA/SC 50.805-8 MAX MOOSHAMMER - ENG. CIVIL - CREA/SC 139.964-0	Prancha:	ARQ 01/02
----------	--	----------	----------------------


Desenho: VINÍCIUS RATTI Data: OUTUBRO / 2019 Escala: INDICADA(S) Área Total:

ESTÁDIO MUNICIPAL BEIRA RIO

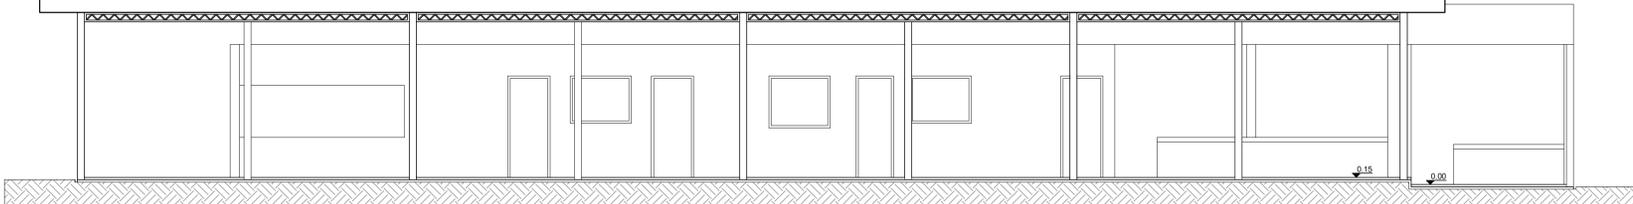


FACHADA PRINCIPAL

Escala 1:75

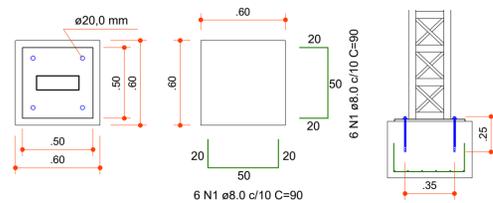

DETALHAMENTO DA FUNDAÇÃO

Escala 1:25

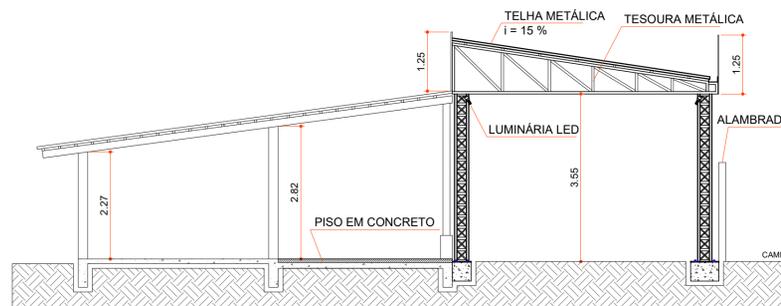

CORTE "AA"

Escala 1:75