




PLANTA DE COBERTURA
Escala 1:100

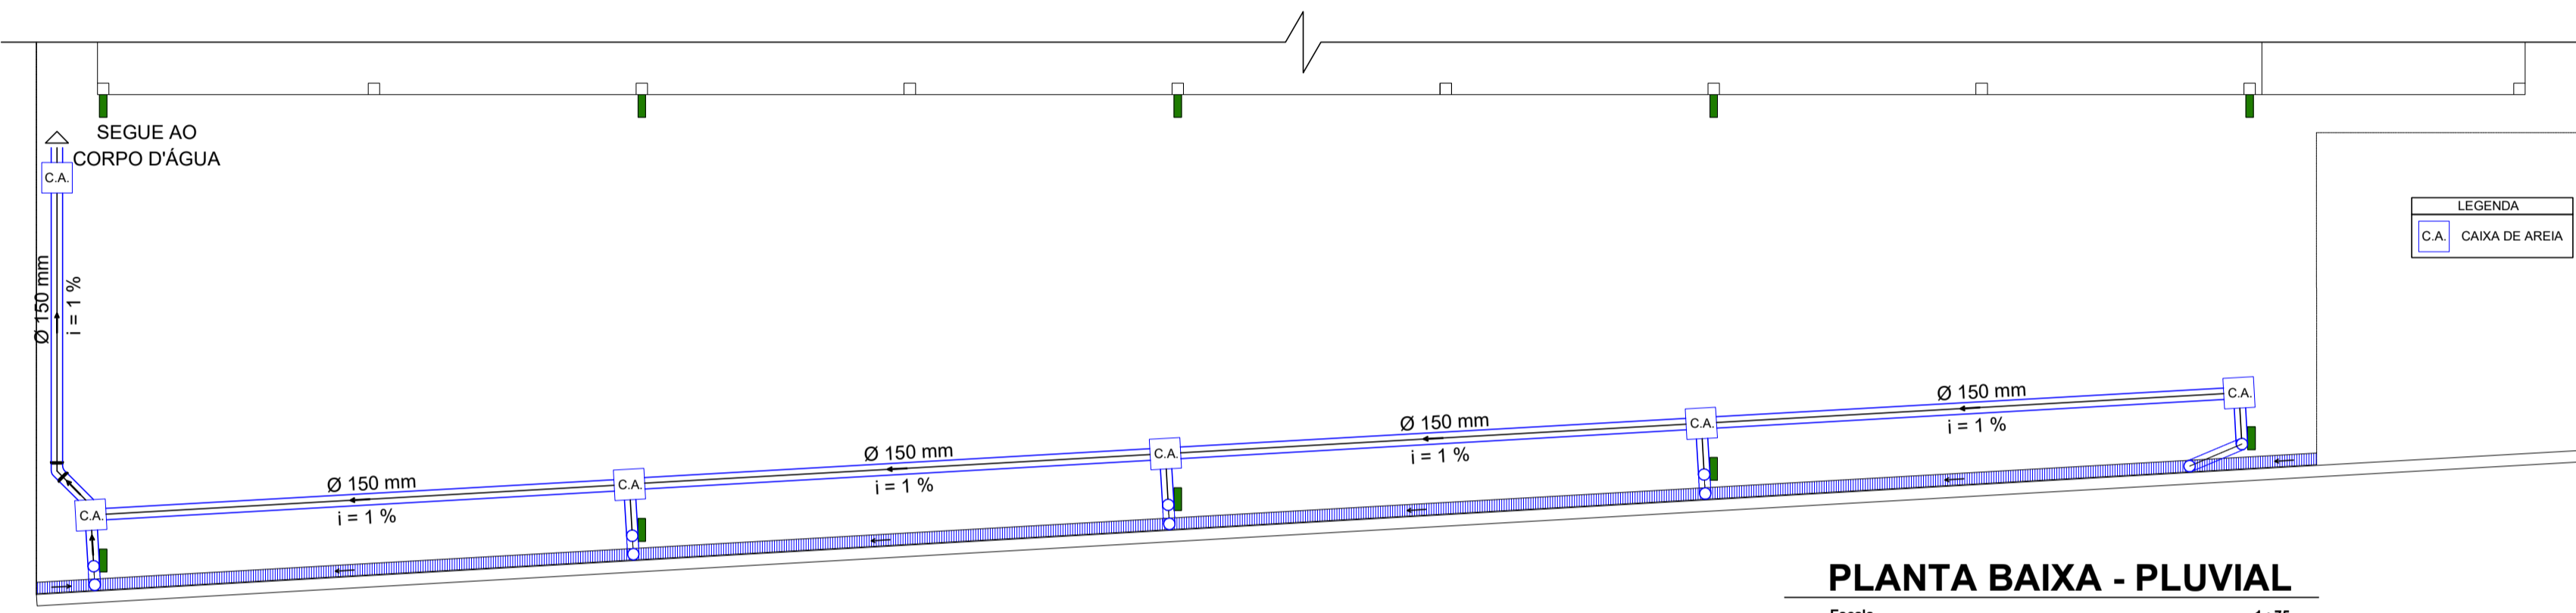


PLANTA BAIXA - PLUVIAL
Escala 1:75

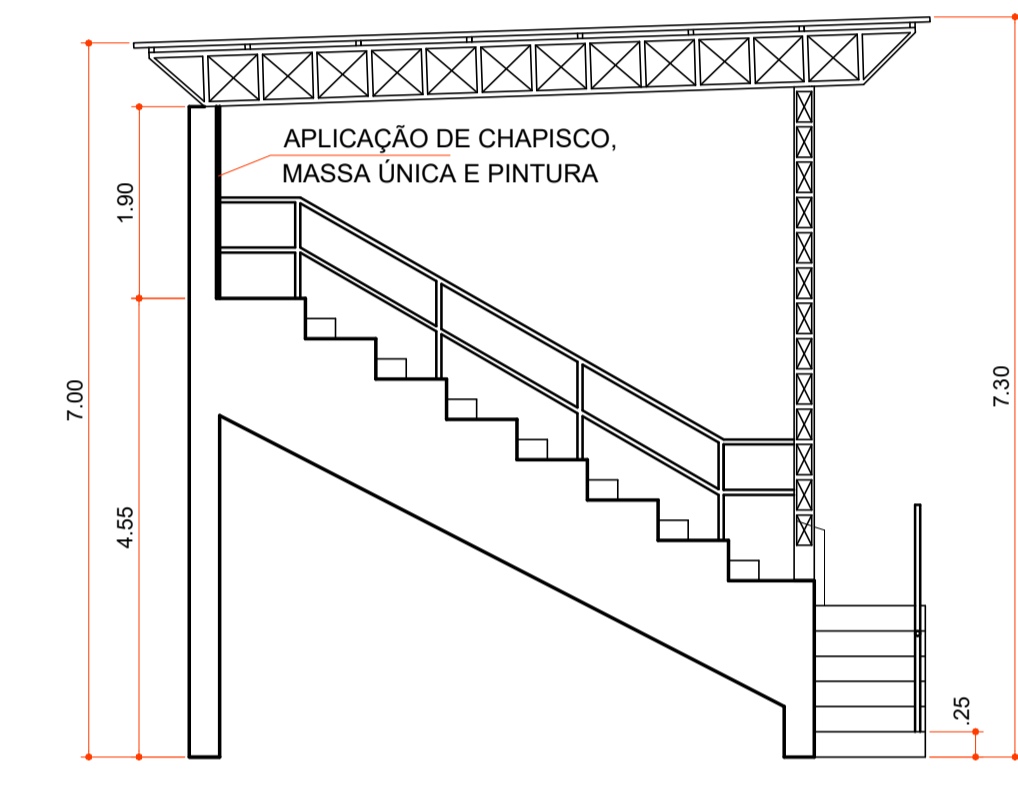

FACHADA LATERAL - ARQUIBANCADA
Escala 1:75

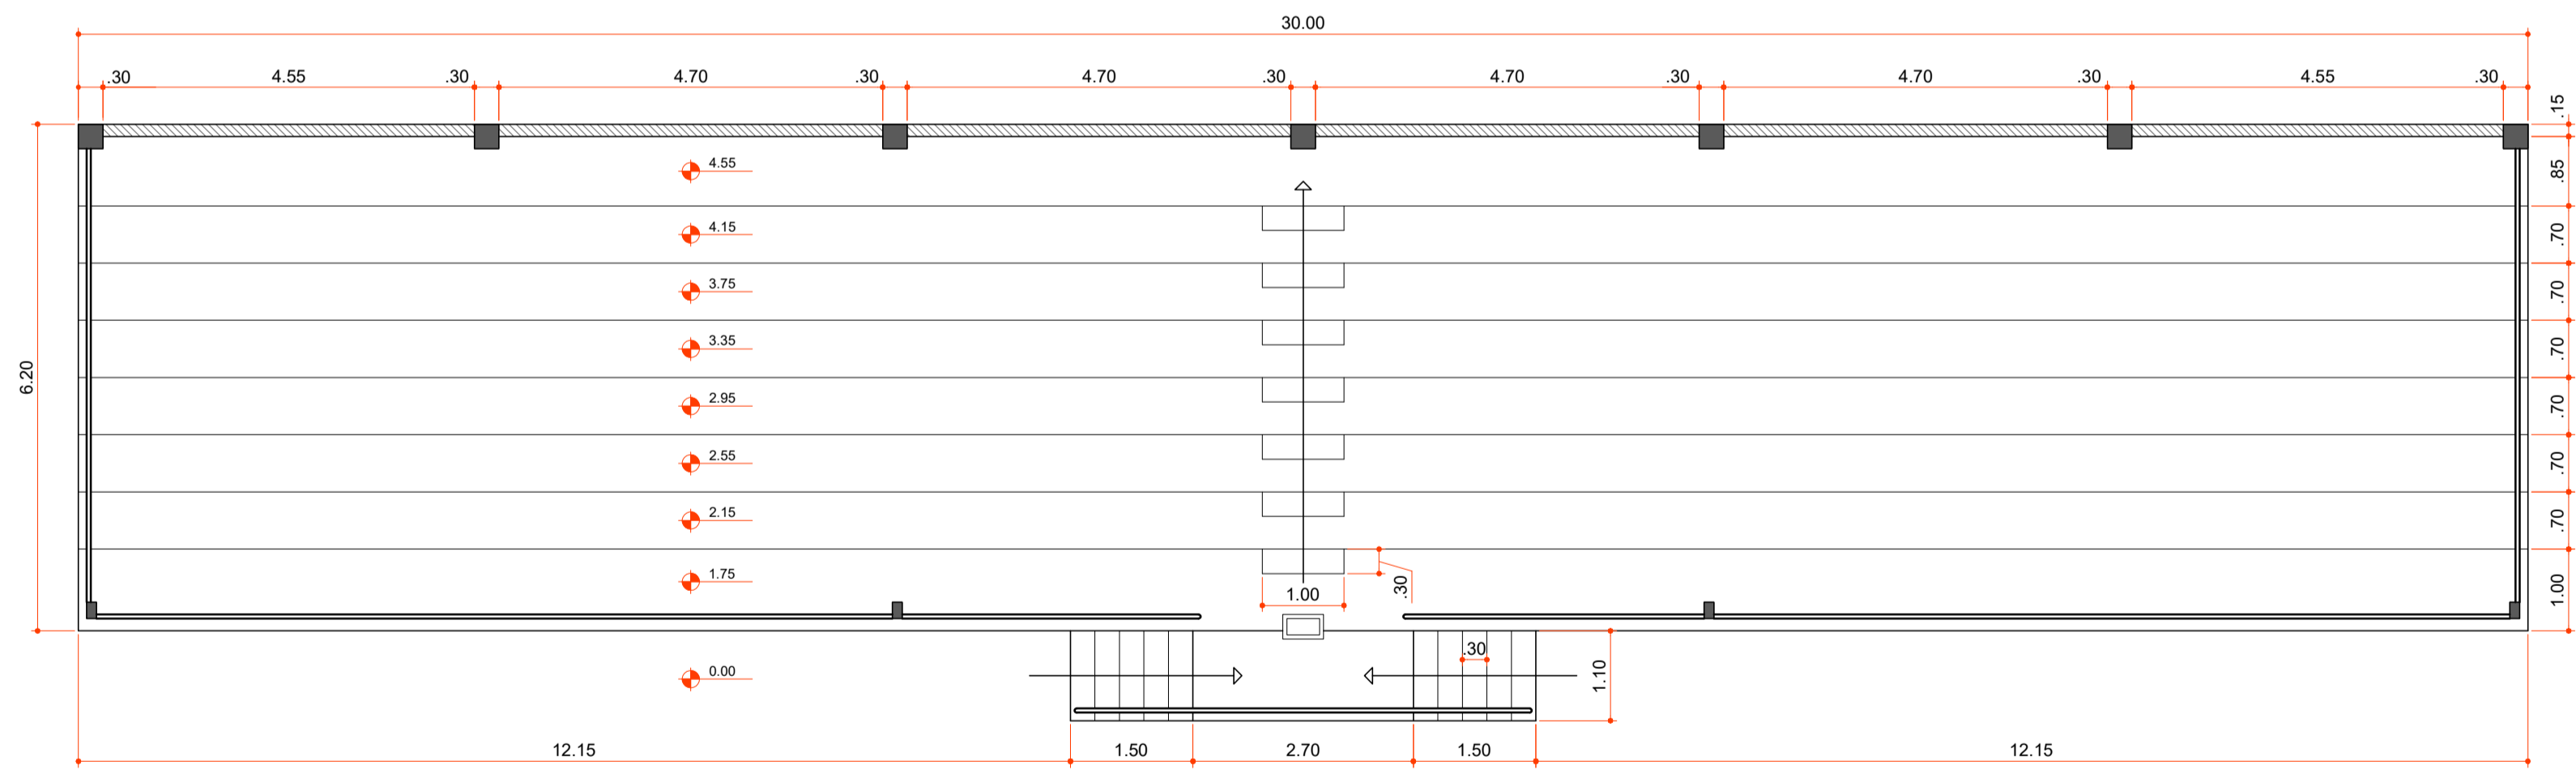

PLANTA BAIXA - ARQUIBANCADA
Escala 1:75

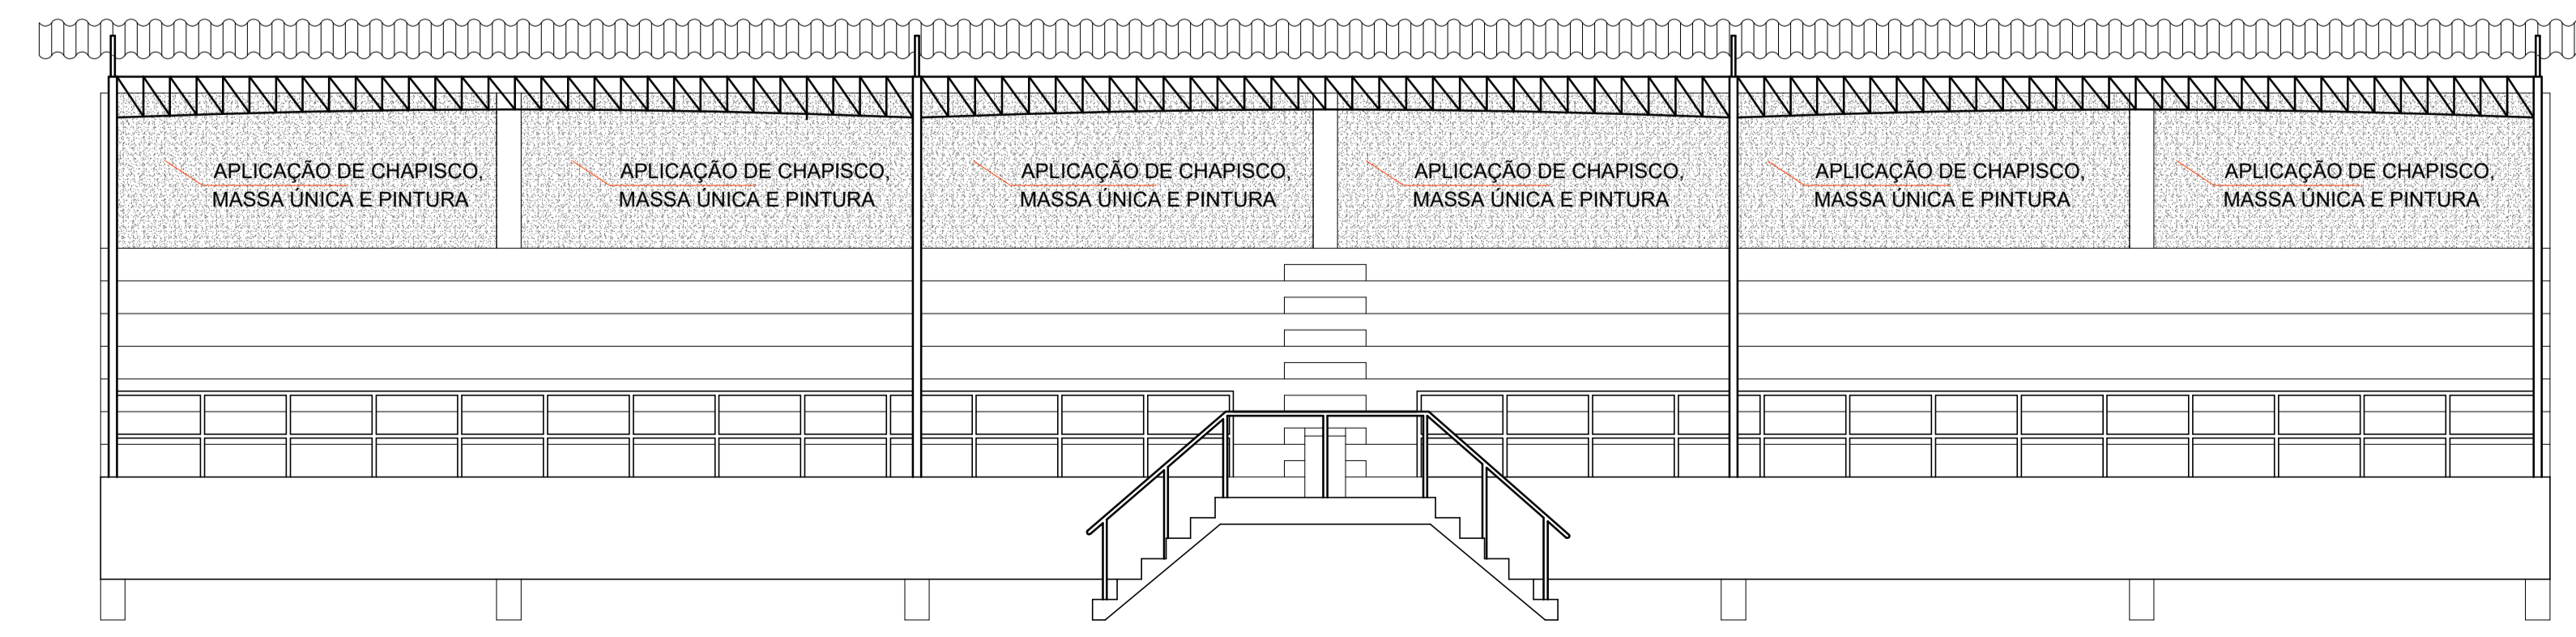

FACHADA FRONTAL - ARQUIBANCADA
Escala 1:75



ammoc
Associação dos Municípios do Meio Oeste Catarinense

Rua Roberto Trompowski, 68 2º andar - Tel: 49 3522.2800 Fax: 35220235 www.ammoc.com.br e-mail ammoc@ammoc.com.br - JOIÃOBA, SC

PREFEITURA MUNICIPAL DE LACERDÓPOLIS

Obra: PROJETO DE AMPLIAÇÃO E REFORMA ESTÁDIO MUNICIPAL DE LACERDÓPOLIS	Conteúdo: PLANTA BAIXA - PLUVIAL
Referência: PROJETO ARQUITETÔNICO	PLANTA BAIXA - ARQUIBANCADA
Local da Obra: RUA VEREADOR SIMÃO PRONER	FACHADA FRONTAL - ARQUIBANCADA
	FACHADA LATERAL - ARQUIBANCADA

Quaisquer alterações consulte os responsáveis técnicos

Assinatura Responsável Técnico _____ Assinatura Prefeito(a) em Exercício _____

Projeto: ANA JÚLIA UNGERICH - ENG. CIVIL - CREA/SC 105.295-8
ANDRÉ BRITO DOTI - ENG. CIVIL - CREA/SC 162.237-5
DENIR NARCIZO ZULIAN - ENG. CIVIL - CREA/SC 50.805-8
MAX MOOSHAMMER - ENG. CIVIL - CREA/SC 139.964-0

Prancha: **ARQ 02/02**

Desenho: VINICIUS RATTI Data: OUTUBRO / 2019 Escala: INDICADA(S) Área Total: