MUNICÍPIO DE LACERDÓPOLIS - SC

PAVIMENTAÇÃO EM ASFALTO C.A.U.Q. DA ESTRADA MUNICIPAL DE ACESSO ENTRE AS LINHAS STO. ANTÔNIO E SÃO PAULO

ÁREA A PAVIMENTAR EM ASFALTO_____22.168,35m²
EXTENSÃO A PAVIMENTAR_____3.407,70m

DEZEMBRO DE 2025

ammoc
Associação dos Municípios do Meio Oeste Catarinense

Apresentação:

Este caderno contempla os desenhos e plantas da pavimentação em Asfalto C.A.U.Q. da Estrada municipal de acesso entre as linhas Sto. Antônio e São Paulo, com extensão total a pavimentar de 3.047,70 m.

Este estudo apresenta melhoramentos na via existente com execução de camada de revestimento, sinalização viária horizontal e vertical.

Assinaturas:


ANDRE FELIPE KASTELLER:08463810950 Localização: Joaçaba Data: 2026.06.19 16:08:23-03'00'

ANDRÉ FELIPE KASTELLER
Engenheiro Civil - AMMOC
CREA/SC – 201.019-5

HILÁRIO CHIAMOLERA
Prefeito Municipal - Lacerdópolis

Equipe Técnica:

Ana Júlia U. de Carvalho - Eng. Civil - CREA-SC 105.295-8
André Brito Dotti - Eng. Civil - CREA-SC 162.237-5
André Felipe Kasteller - Eng. Civil - CREA-SC 201.019-5
Camila Zagonel - Eng. Civil - CREA-SC 112.963-0
Denir Narcizo Zulian - Eng. Civil - CREA-SC 50.805-8
Felipe L. Parisoto - Eng. Agrônomo - CREA-SC 183.059-9
Max Mooshammer - Eng. Civil - CREA-SC 139.164-0
Suellen Karine Cervelin - Eng. Civil - CREA-SC 166.933-0

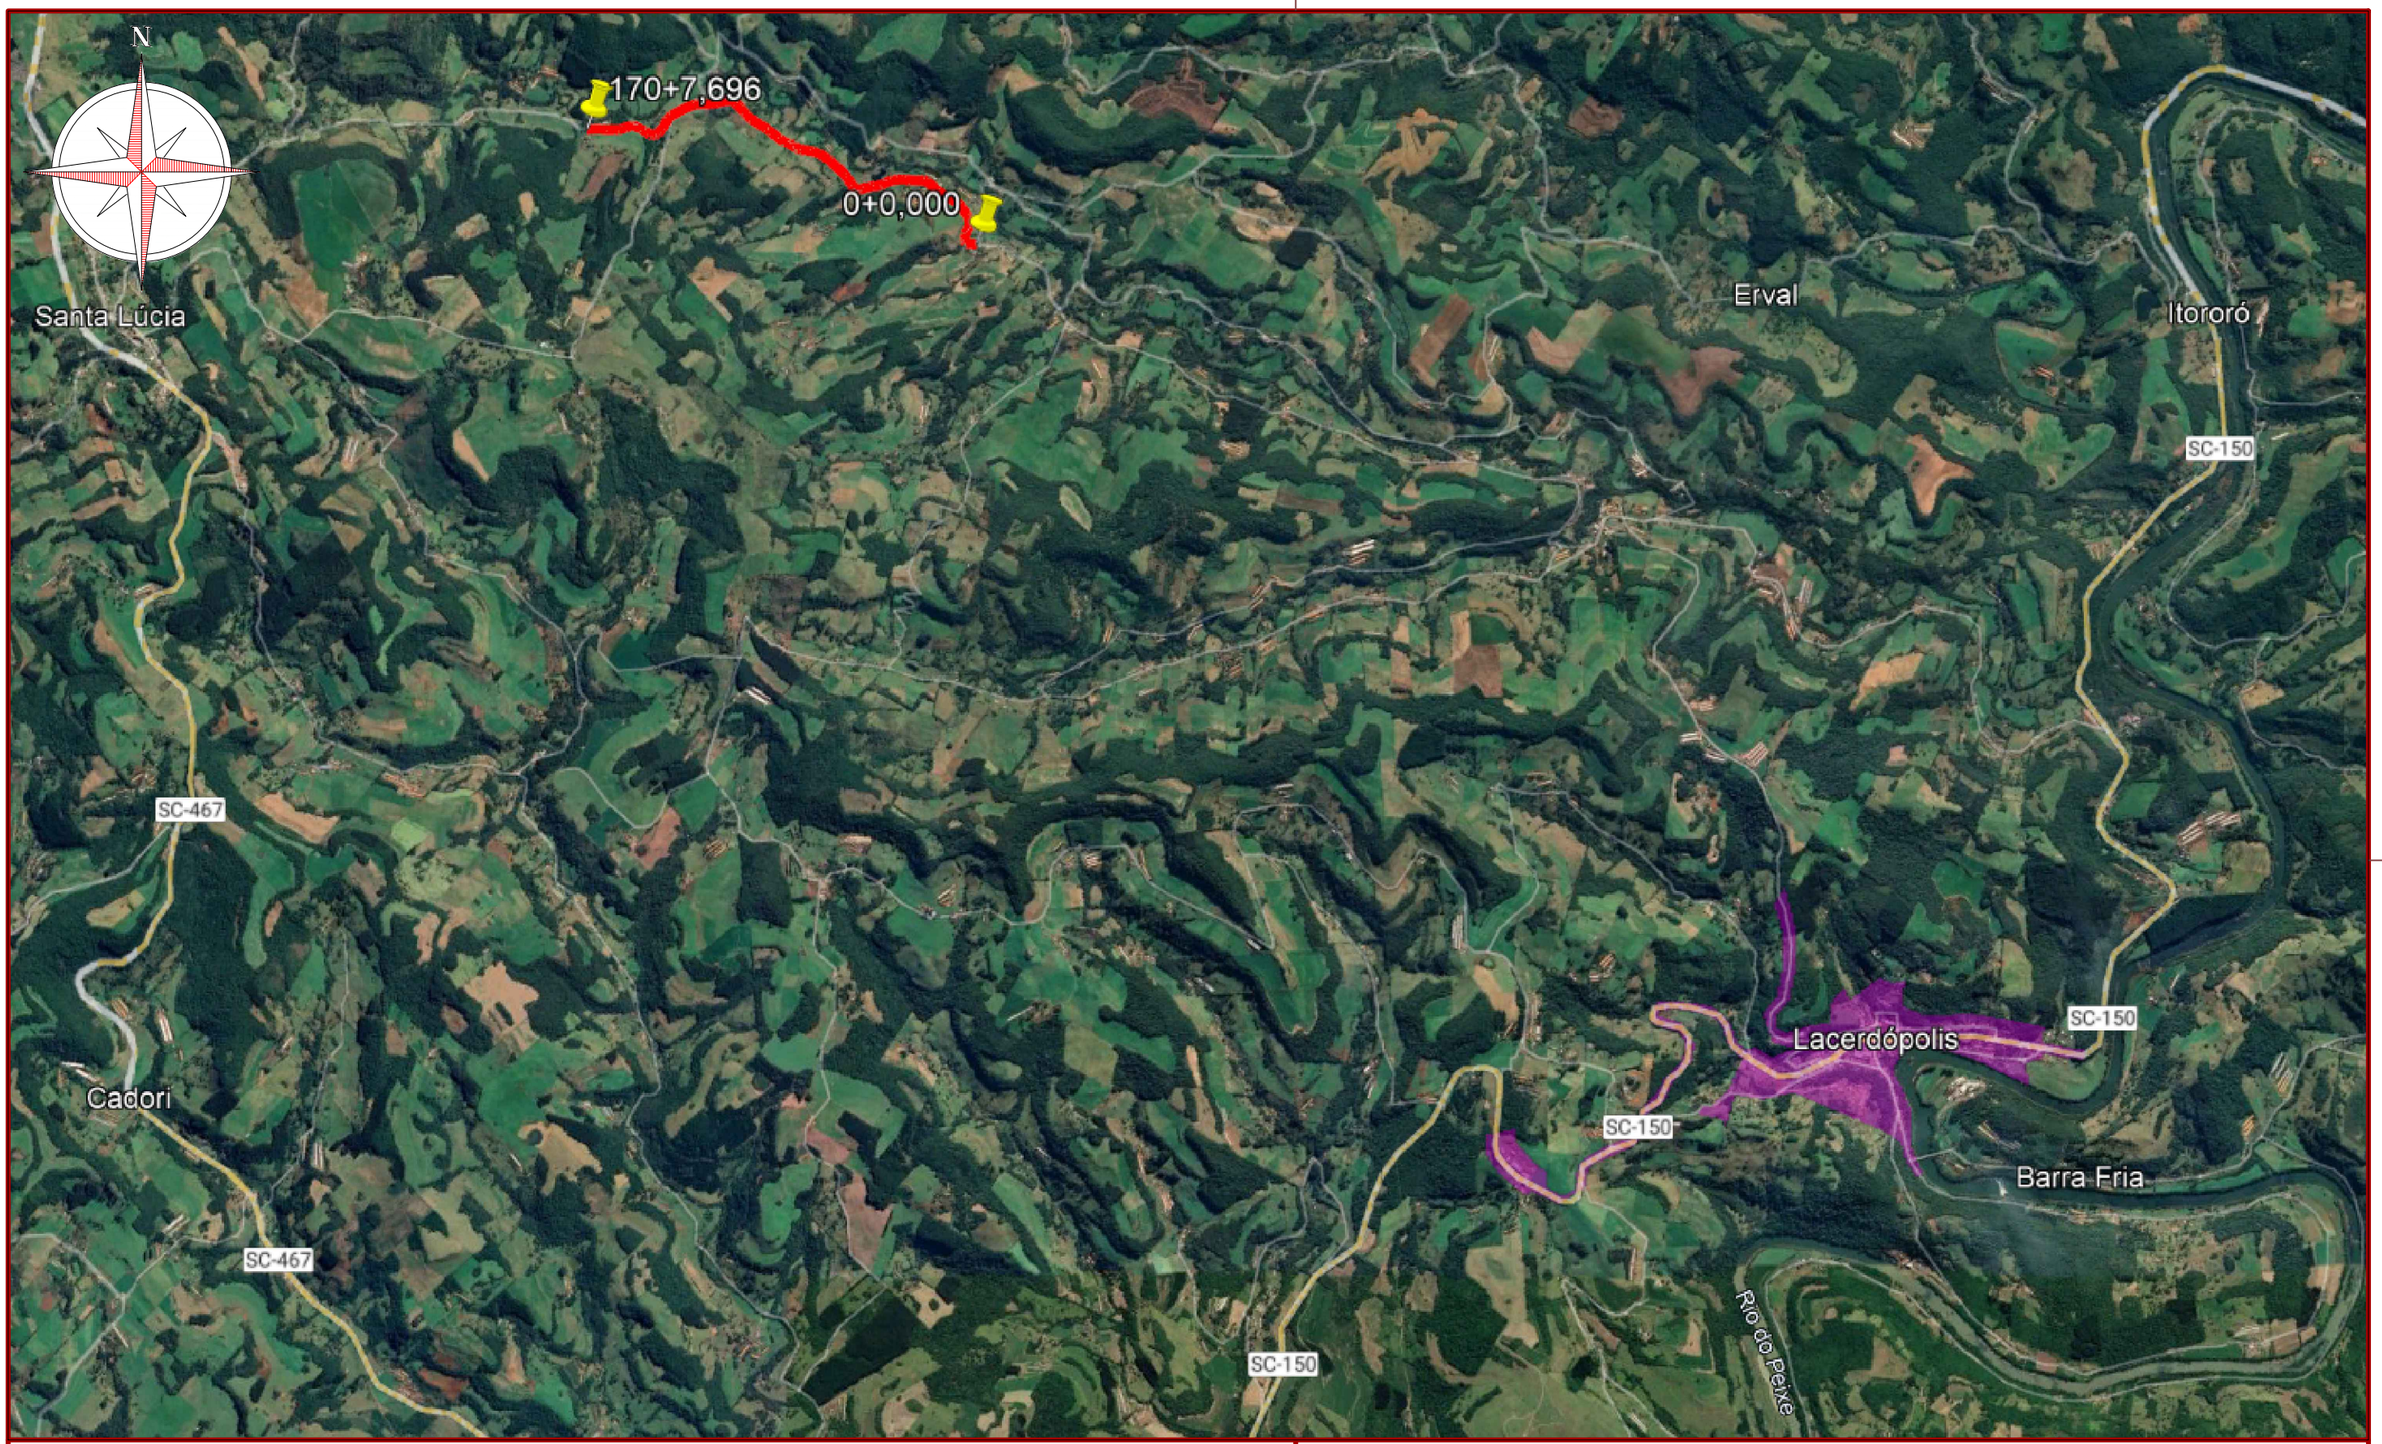

CONVENÇÕES

- Perímetro Urbano
- Trecho Projeto

ammoc
Associação dos Municípios do Meio Oeste Catarinense

Projeto: Pavimentação em Asfalto C.A.U.Q. da Estrada Municipal de Acesso a Linha Sto. Antônio e Linha São Paulo


Responsável Técnico:
Ana Júlia U. de Carvalho - Eng. Civil - CREA-SC 105.295-8
André Brito Dotti - Eng. Civil - CREA-SC 162.237-5
André Felipe Kasteller - Eng. Civil - CREA-SC 201.019-5
Camila Zagonel - Eng. Civil - CREA-SC 112.963-0
Denir Narcizo Zulian - Eng. Civil - CREA-SC 50.805-8
Felipe L. Parisoto - Eng. Agrônomo - CREA-SC 183.059-9
Max Mooshammer - Eng. Civil - CREA-SC 139.164-0
Suellen Karine Cervelin - Eng. Civil - CREA-SC 166.933-0

Situação: SIT.

Assinatura Responsável Técnico | Assinatura Prefeito(a) Municipal

Desenho:	Data:	Revisão:	Escala:	Trecho:
André Felipe Kasteller	dezembro de 2025	-	-	0+0,000 - 170+7,696

Rua Roberto Trompowski,68 - 2º andar / Tel: (49) 3522-2800 www.ammoc.org.br - e-mail: ammoc@ammoc.org.br - Joaçaba/SC

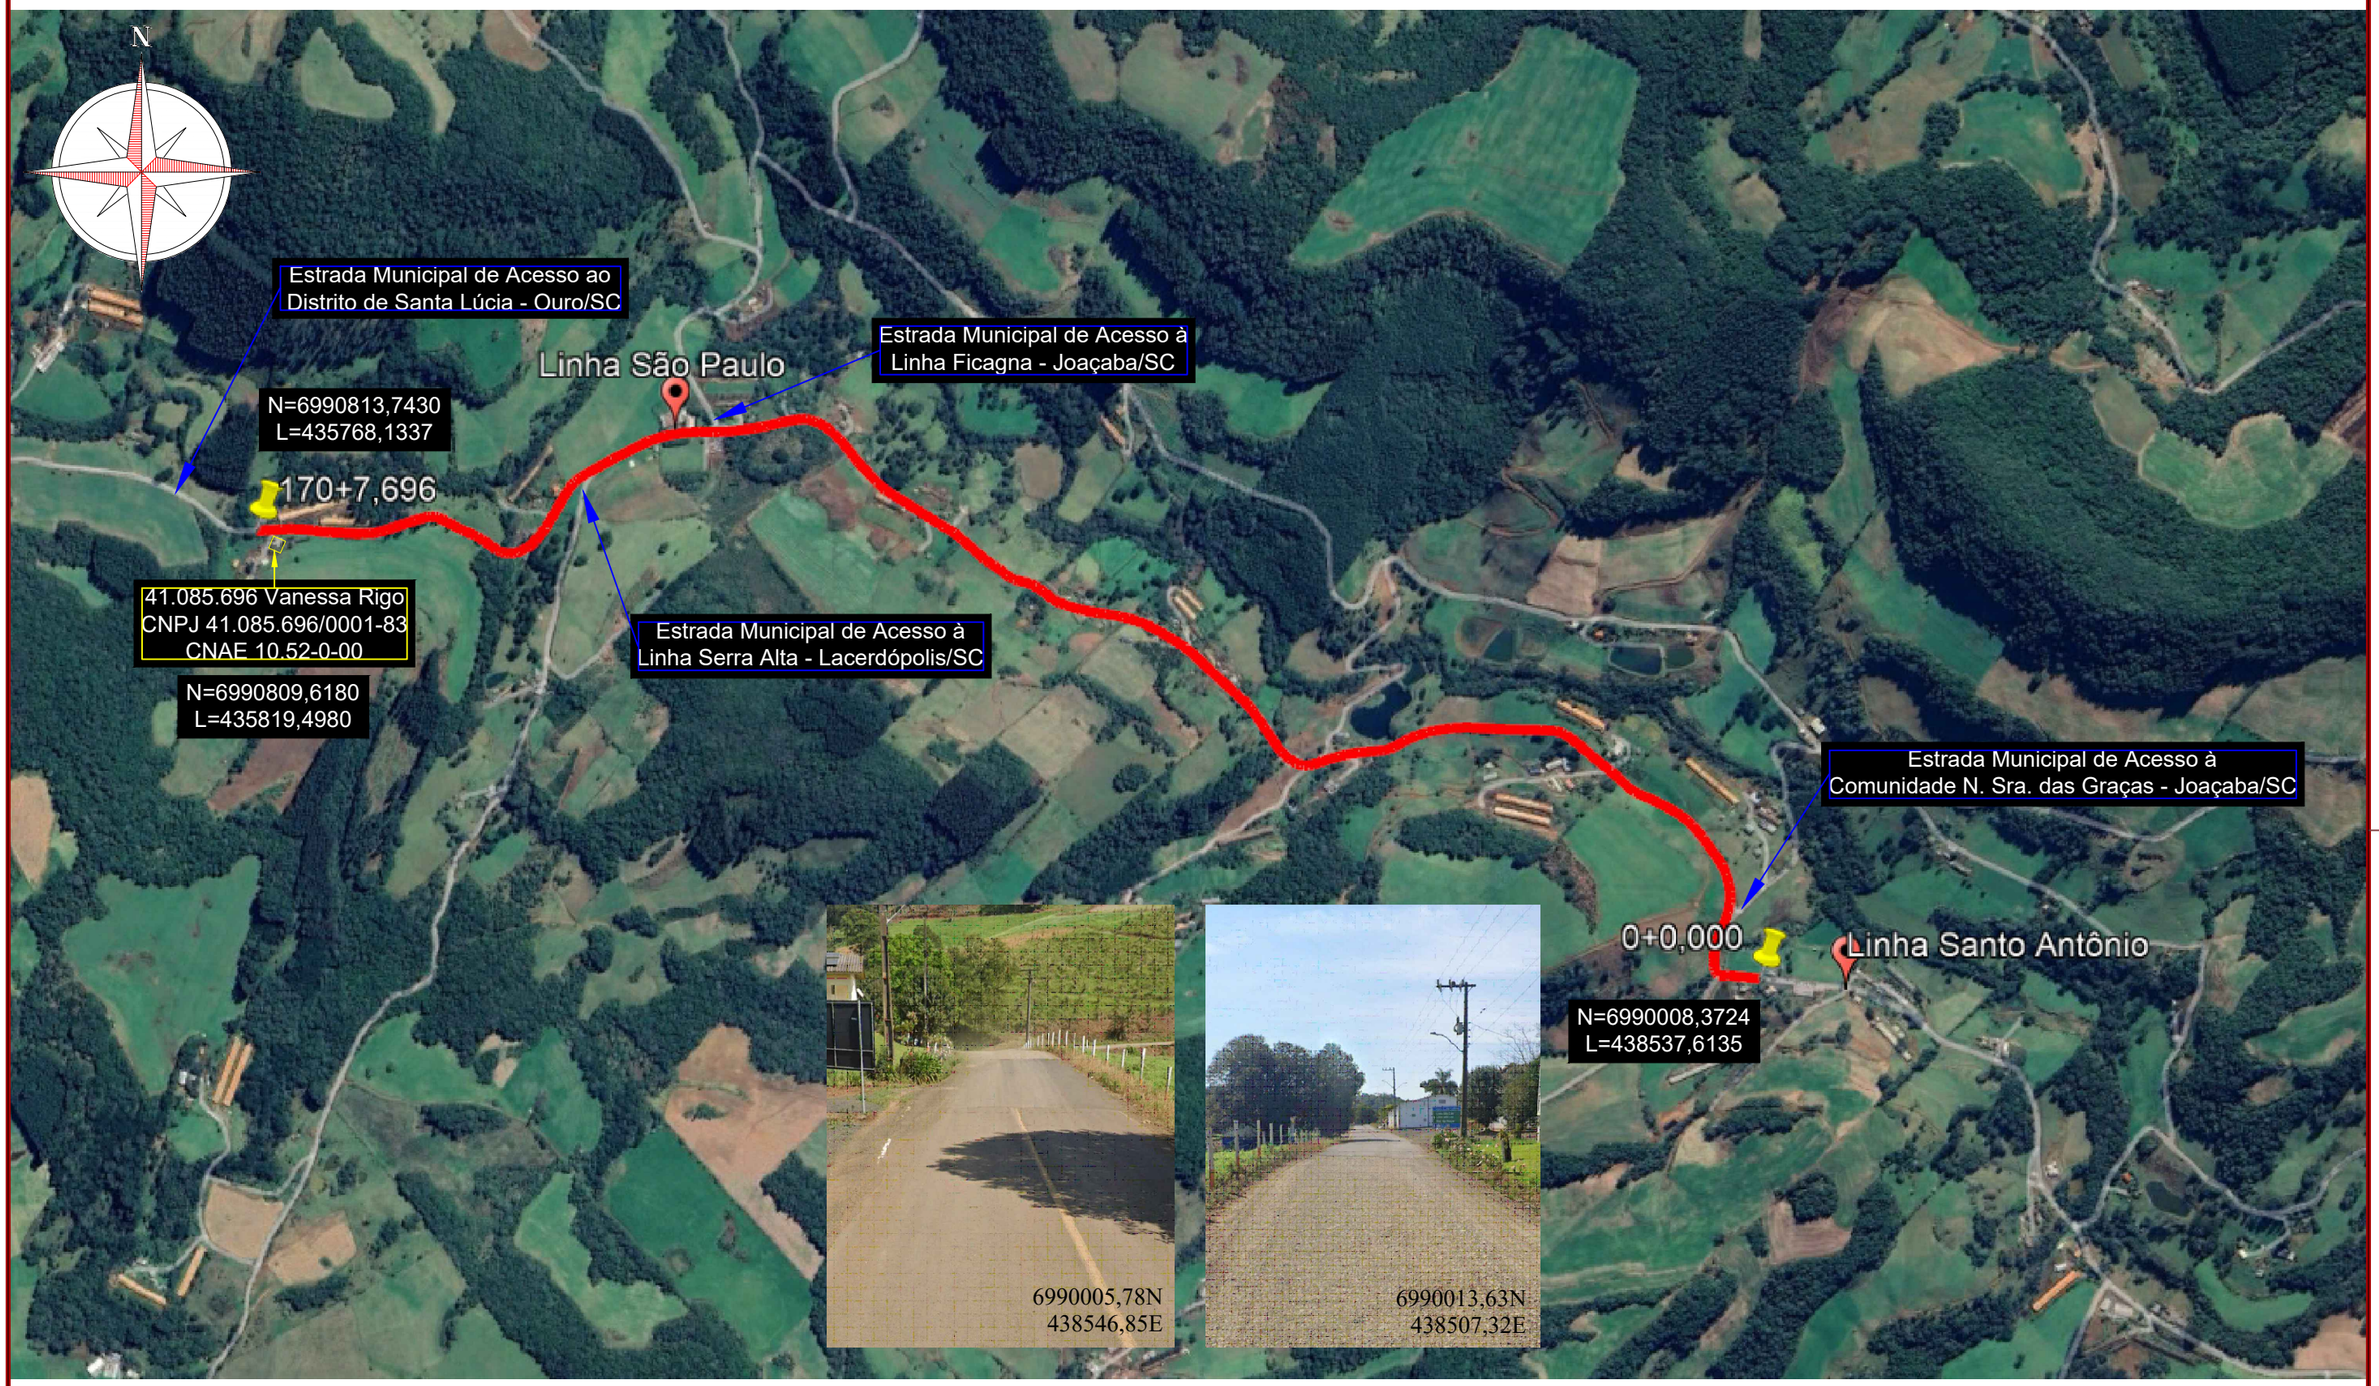

ammoc
Associação dos Municípios do Meio Oeste Catarinense

Projeto: Pavimentação em Asfalto C.A.U.Q. da Estrada Municipal de Acesso a Linha Sto. Antônio e Linha São Paulo


Responsável Técnico:
Ana Júlia U. de Carvalho - Eng. Civil - CREA-SC 105.295-8
André Brito Dotti - Eng. Civil - CREA-SC 162.237-5
André Felipe Kasteller - Eng. Civil - CREA-SC 201.019-5
Camila Zagonel - Eng. Civil - CREA-SC 112.963-0
Denir Narcizo Zulian - Eng. Civil - CREA-SC 50.805-8
Felipe L. Parisoto - Eng. Agrônomo - CREA-SC 183.059-9
Max Mooshammer - Eng. Civil - CREA-SC 139.164-0
Suellen Karine Cervelin - Eng. Civil - CREA-SC 166.933-0


Situação: SIT. 02/02


Assinatura Responsável Técnico | Assinatura Prefeito(a) Municipal


Desenho:	Data:	Revisão:	Escala:	Trecho:
André Felipe Kasteller	dezembro de 2025	-	-	0+0,000 - 170+7,696

Rua Roberto Trompowski,68 - 2º andar / Tel: (49) 3522-2800 www.ammoc.org.br - e-mail: ammoc@ammoc.org.br - Joaçaba/SC

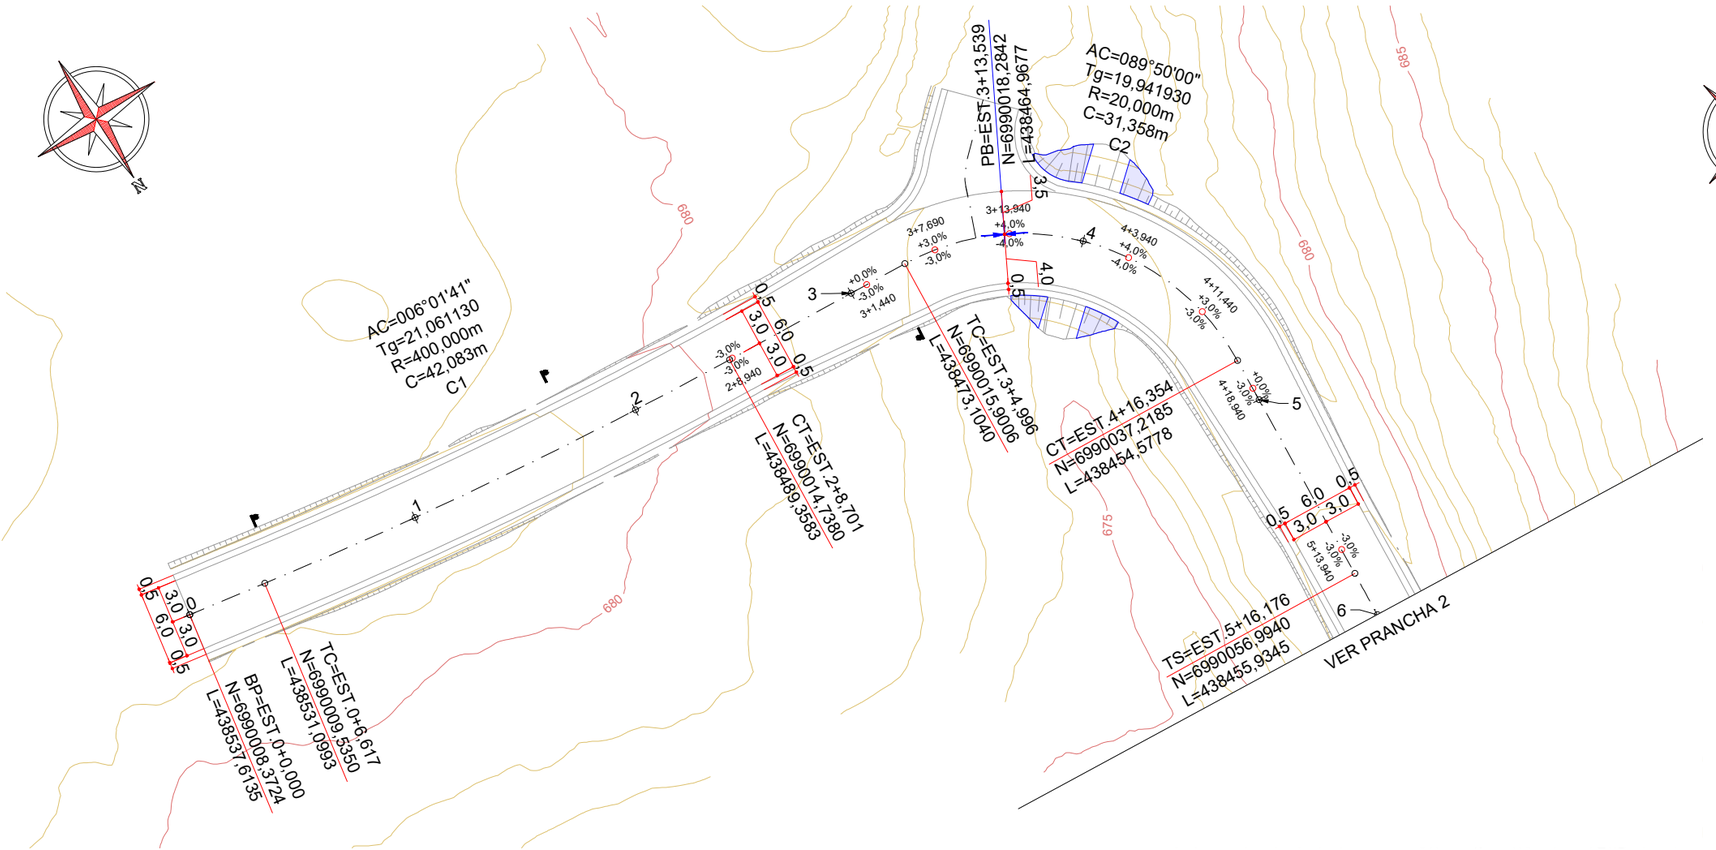

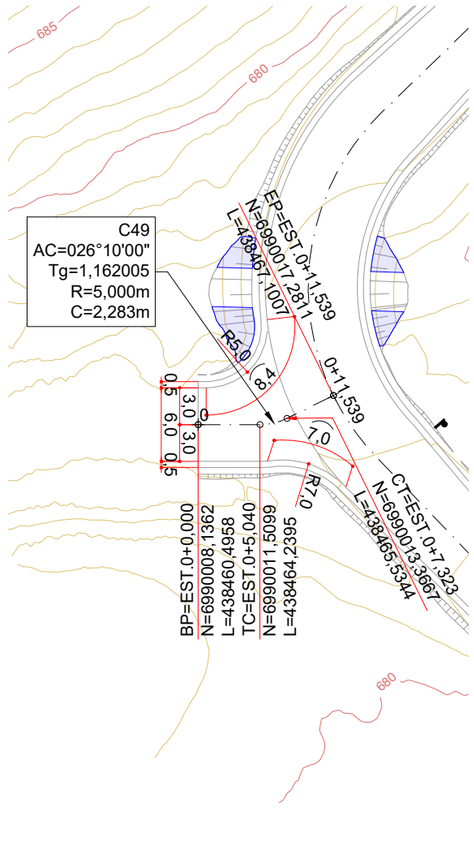

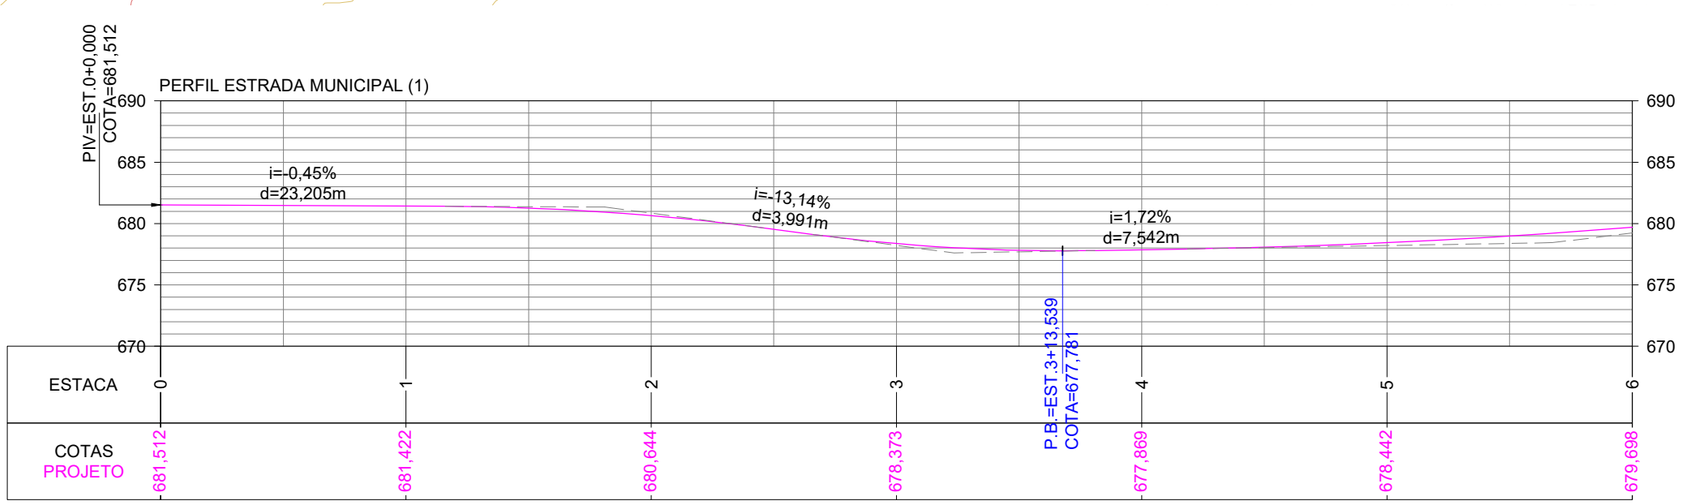

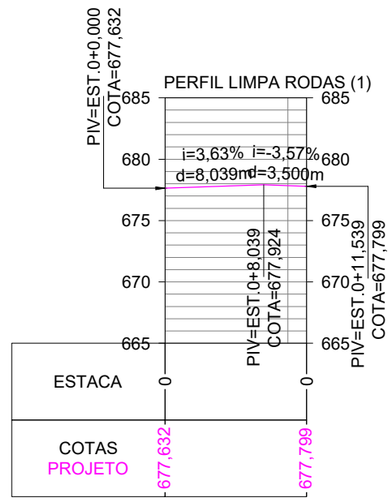

CONVENÇÕES

- Estaqueamento
- Poste Existente
- Muro Existente
- Edificação Existente
- Calçada Existente
- Hidrossemeadura a Executar

ammoc
Associação dos Municípios do Meio Oeste Catarinense

Projeto: Pavimentação em Asfalto C.A.U.Q. da Estrada Municipal de Acesso a Linha Sto. Antônio e Linha São Paulo

Responsável Técnico:
Ana Júlia U. de Carvalho - Eng. Civil - CREA-SC 105.295-8
André Brito Dotti - Eng. Civil - CREA-SC 162.237-5
André Felipe Kasteller - Eng. Civil - CREA-SC 201.019-5
Camila Zagonel - Eng. Civil - CREA-SC 112.963-0
Denir Narcizo Zulian - Eng. Civil - CREA-SC 50.805-8
Felipe L. Parisoto - Eng. Agrônomo - CREA-SC 183.059-9
Max Mooshammer - Eng. Civil - CREA-SC 139.164-0
Suellen Karine Cervelin - Eng. Civil - CREA-SC 166.933-0

Geométrico


GEO. 01/29

Assinatura Prefeito(a) Municipal

Assinatura Responsável Técnico

Desenho:	Data:	Revisão:	Escala:	Trecho:
André Felipe Kasteller	dezembro de 2025	-	1/500	0+0,000 - 6+0,000

Rua Roberto Trompowski,68 - 2º andar / Tel: (49) 3522-2800 www.ammoc.org.br - e-mail: ammoc@ammoc.org.br - Joaçaba/SC

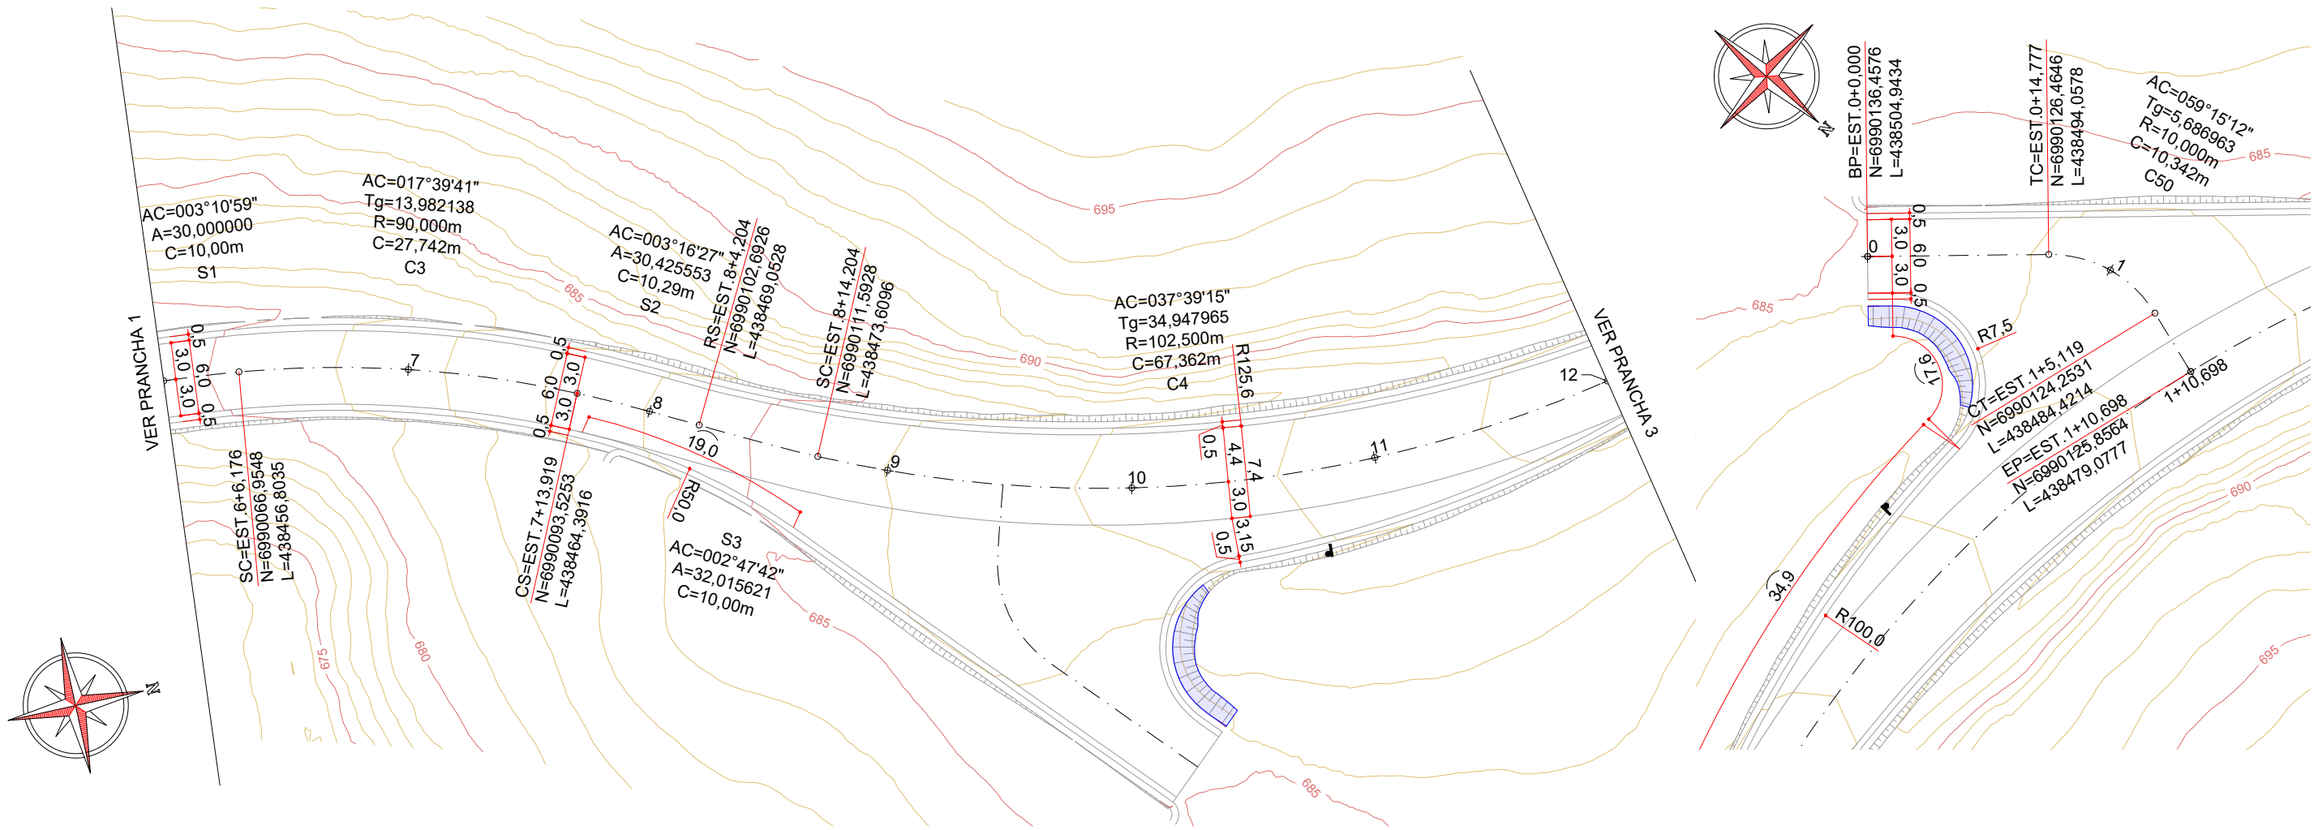

CONVENÇÕES

- Estaqueamento
- Poste Existente
- Muro Existente
- Edificação Existente
- Calçada Existente
- Hidrossemeadura a Executar

ammoc
Associação dos Municípios do Meio Oeste Catarinense

Projeto: Pavimentação em Asfalto C.A.U.Q. da Estrada Municipal de Acesso a Linha Sto. Antônio e Linha São Paulo

Responsável Técnico:
Ana Júlia U. de Carvalho - Eng. Civil - CREA-SC 105.295-8
André Brito Dotti - Eng. Civil - CREA-SC 162.237-5
André Felipe Kasteller - Eng. Civil - CREA-SC 201.019-5
Camila Zagonel - Eng. Civil - CREA-SC 112.963-0
Denir Narcizo Zulian - Eng. Civil - CREA-SC 50.805-8
Felipe L. Parisoto - Eng. Agrônomo - CREA-SC 183.059-9
Max Mooshammer - Eng. Civil - CREA-SC 139.164-0
Suellen Karine Cervelin - Eng. Civil - CREA-SC 166.933-0


Geométrico


GEO. 02/29

Assinatura Prefeito(a) Municipal | Assinatura Responsável Técnico

Desenho:	Data:	Revisão:	Escala:	Trecho:
André Felipe Kasteller	dezembro de 2025	-	1/500	6+0,000 - 12+0,000

Rua Roberto Trompowski,68 - 2º andar / Tel: (49) 3522-2800 www.ammoc.org.br - e-mail: ammoc@ammoc.org.br - Joaçaba/SC

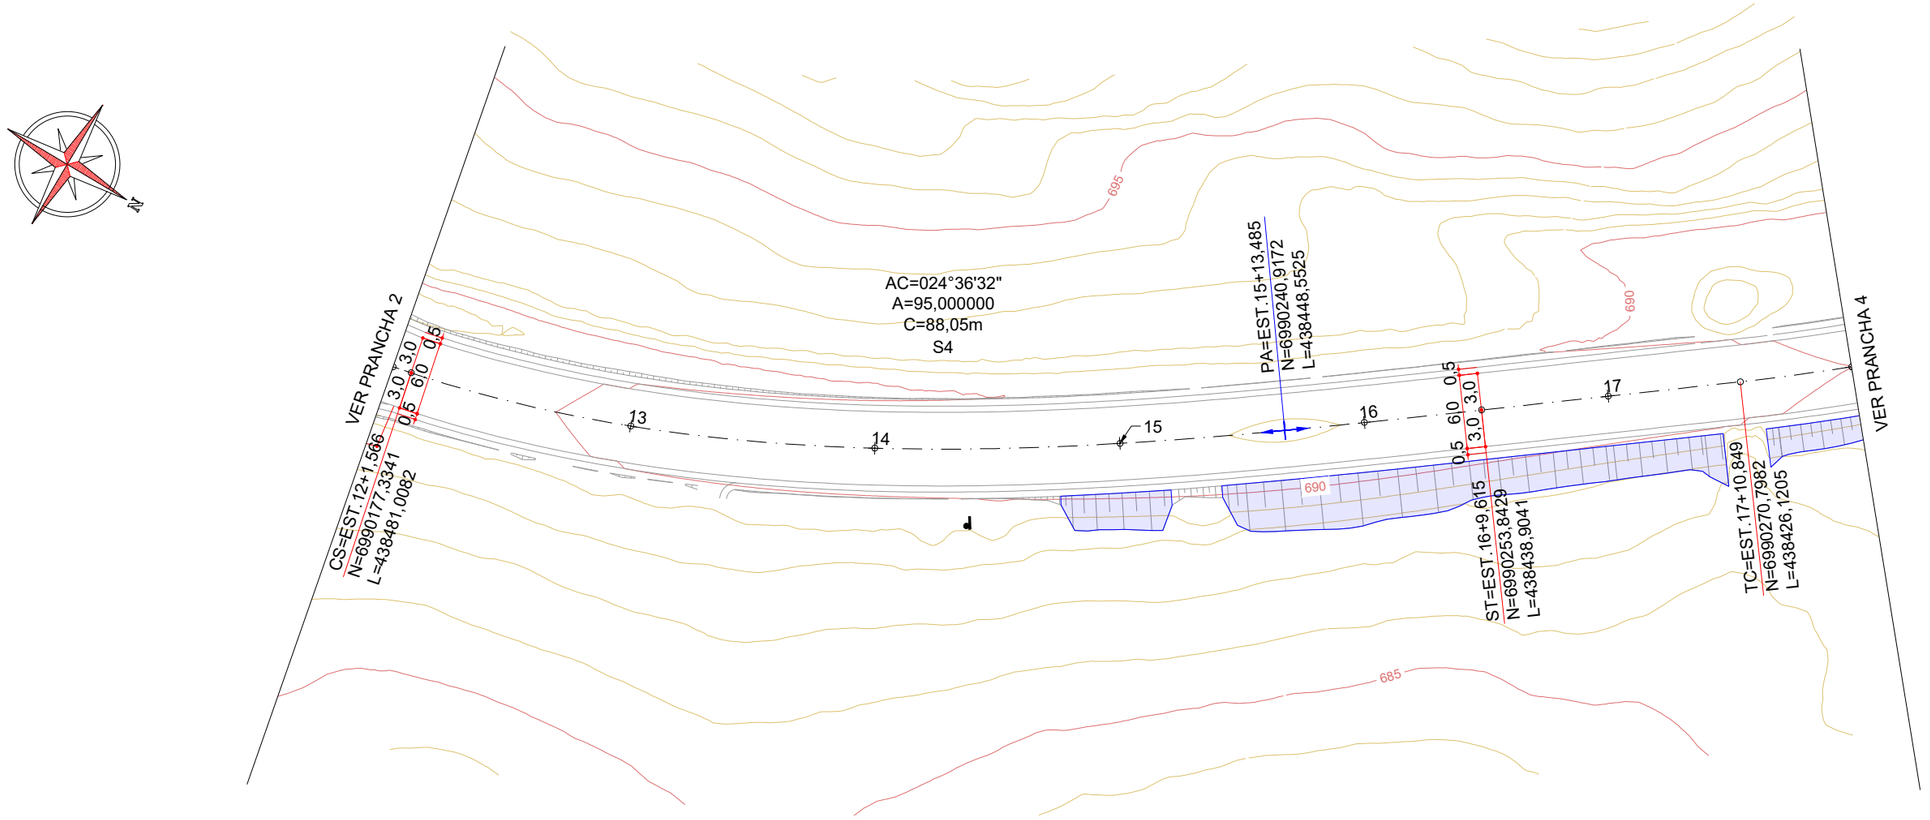

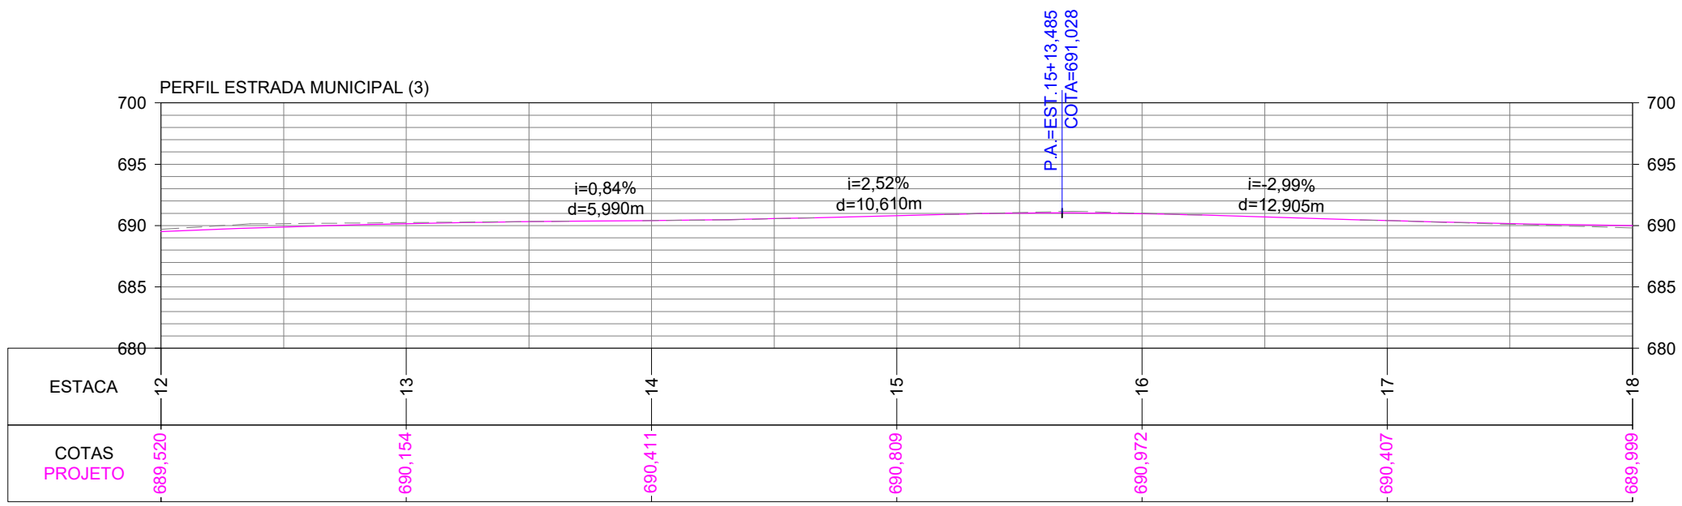

CONVENÇÕES

- Estaqueamento
- Poste Existente
- Muro Existente
- Edificação Existente
- Calçada Existente
- Hidrossemeadura a Executar

ammoc
Associação dos Municípios do Meio Oeste Catarinense

Projeto: Pavimentação em Asfalto C.A.U.Q. da Estrada Municipal de Acesso a Linha Sto. Antônio e Linha São Paulo

Responsável Técnico:
Ana Júlia U. de Carvalho - Eng. Civil - CREA-SC 105.295-8
André Brito Dotti - Eng. Civil - CREA-SC 162.237-5
André Felipe Kasteller - Eng. Civil - CREA-SC 201.019-5
Camila Zagonel - Eng. Civil - CREA-SC 112.963-0
Denir Narcizo Zulian - Eng. Civil - CREA-SC 50.805-8
Felipe L. Parisoto - Eng. Agrônomo - CREA-SC 183.059-9
Max Mooshammer - Eng. Civil - CREA-SC 139.164-0
Suellen Karine Cervelin - Eng. Civil - CREA-SC 166.933-0


Geométrico

GEO. 03/29

Assinatura Prefeito(a) Municipal

Assinatura Responsável Técnico

Desenho:	Data:	Revisão:	Escala:	Trecho:
André Felipe Kasteller	dezembro de 2025	-	1/500	12+0,000 - 18+0,000

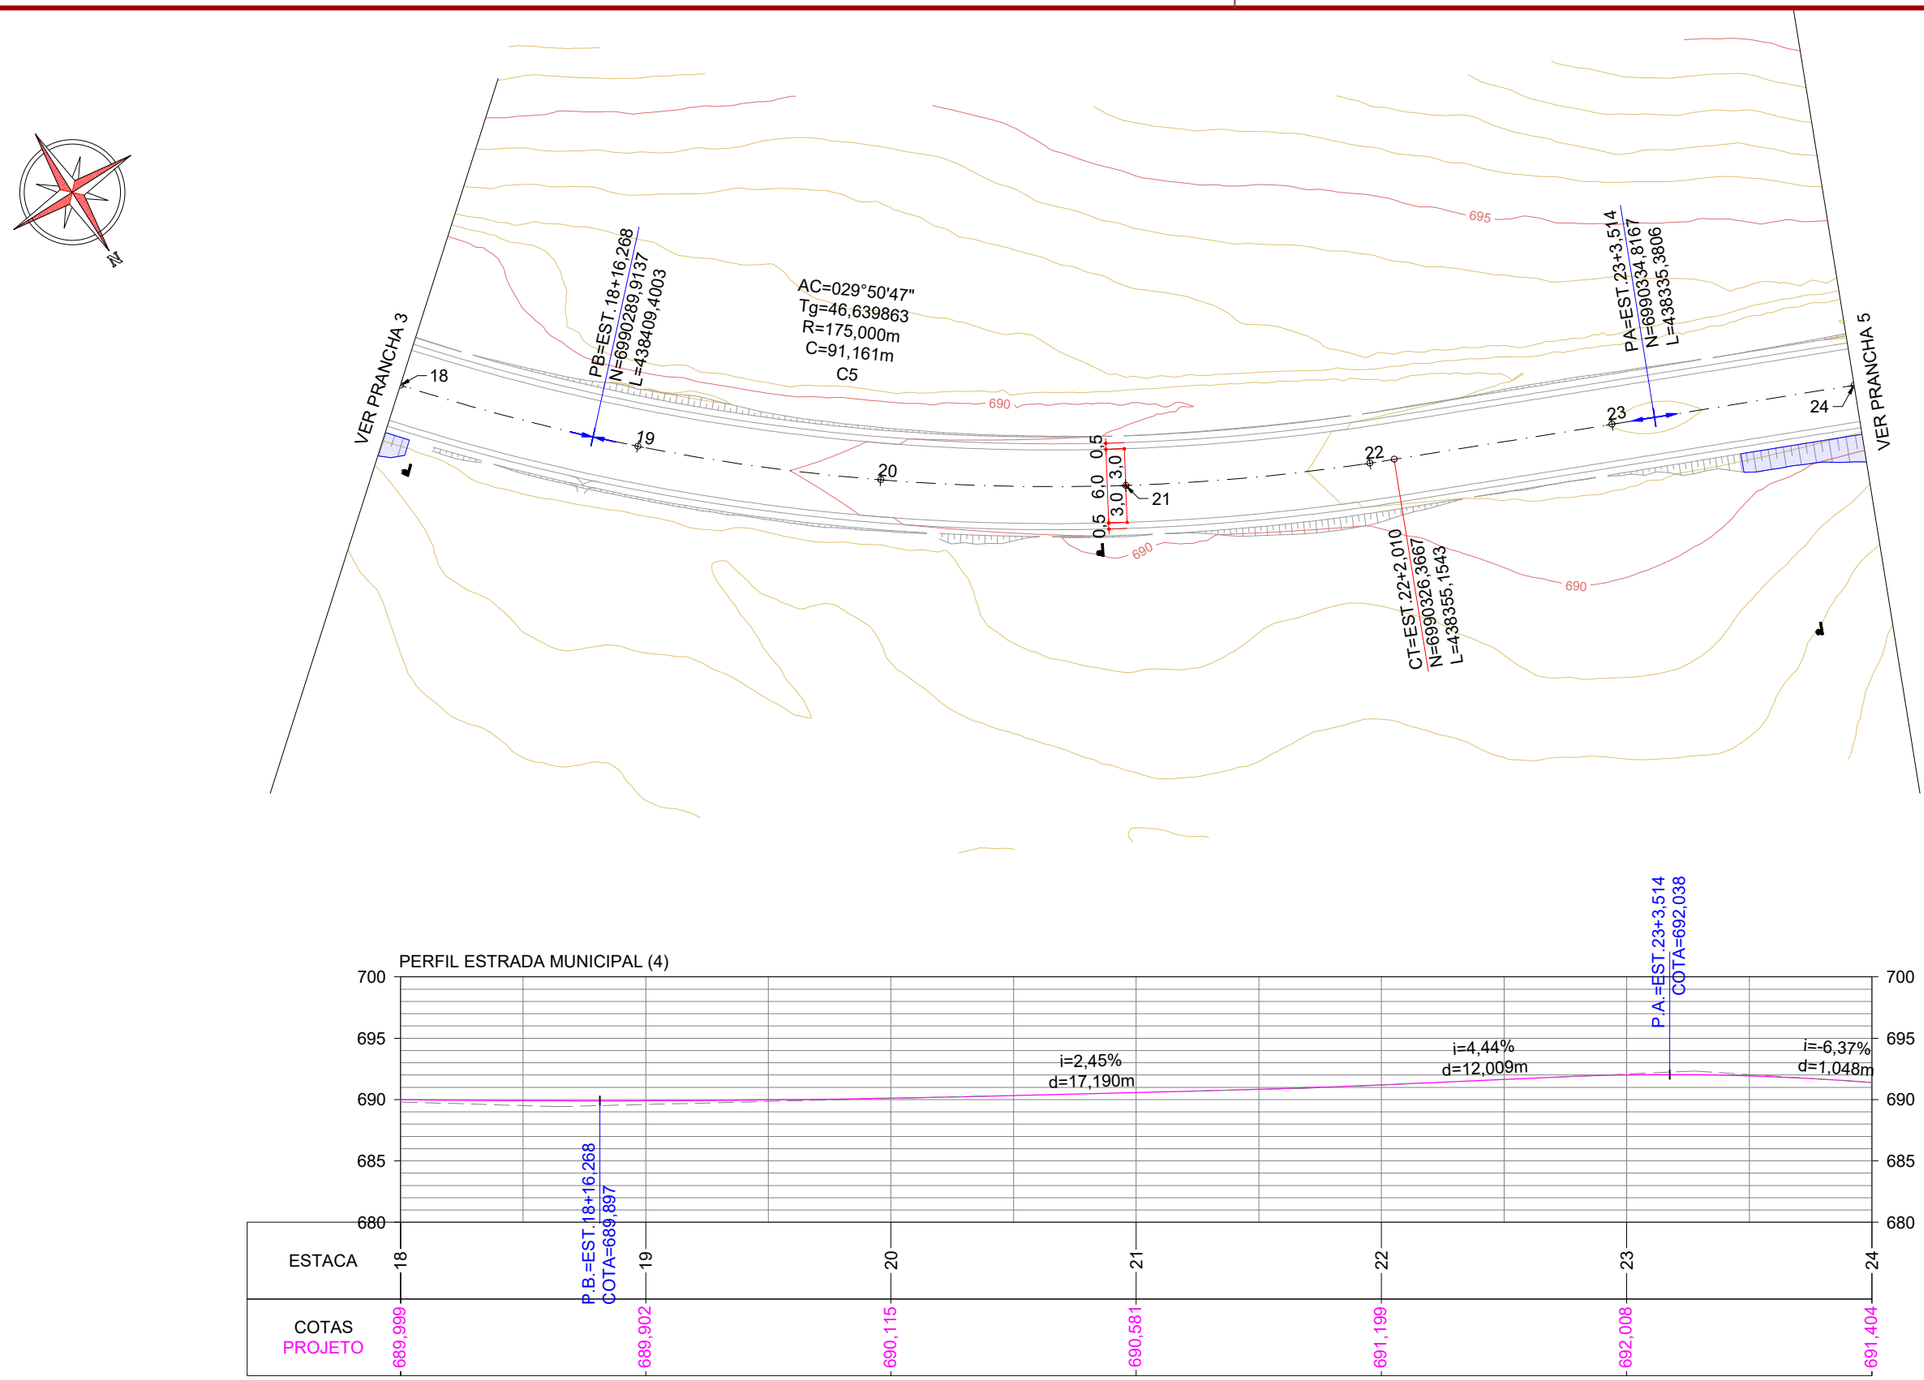

CONVENÇÕES

- Estaqueamento
- Poste Existente
- Muro Existente
- Edificação Existente
- Calçada Existente
- Hidrossemeadura a Executar

ammoc
Associação dos Municípios do Meio Oeste Catarinense

Projeto: Pavimentação em Asfalto C.A.U.Q. da Estrada Municipal de Acesso a Linha Sto. Antônio e Linha São Paulo

Responsável Técnico:
Ana Júlia U. de Carvalho - Eng. Civil - CREA-SC 105.295-8
André Brito Dotti - Eng. Civil - CREA-SC 162.237-5
André Felipe Kasteller - Eng. Civil - CREA-SC 201.019-5
Camila Zagonel - Eng. Civil - CREA-SC 112.963-0
Denir Narcizo Zulian - Eng. Civil - CREA-SC 50.805-8
Felipe L. Parisoto - Eng. Agrônomo - CREA-SC 183.059-9
Max Mooshammer - Eng. Civil - CREA-SC 139.164-0
Suellen Karine Cervelin - Eng. Civil - CREA-SC 166.933-0

Geométrico


GEO. 04/29


Assinatura Prefeito(a) Municipal

Assinatura Responsável Técnico

Desenho:	Data:	Revisão:	Escala:	Trecho:
André Felipe Kasteller	dezembro de 2025	-	1/500	18+0,000 - 24+0,000

Rua Roberto Trompowski,68 - 2º andar / Tel: (49) 3522-2800 www.ammoc.org.br - e-mail: ammoc@ammoc.org.br - Joaçaba/SC

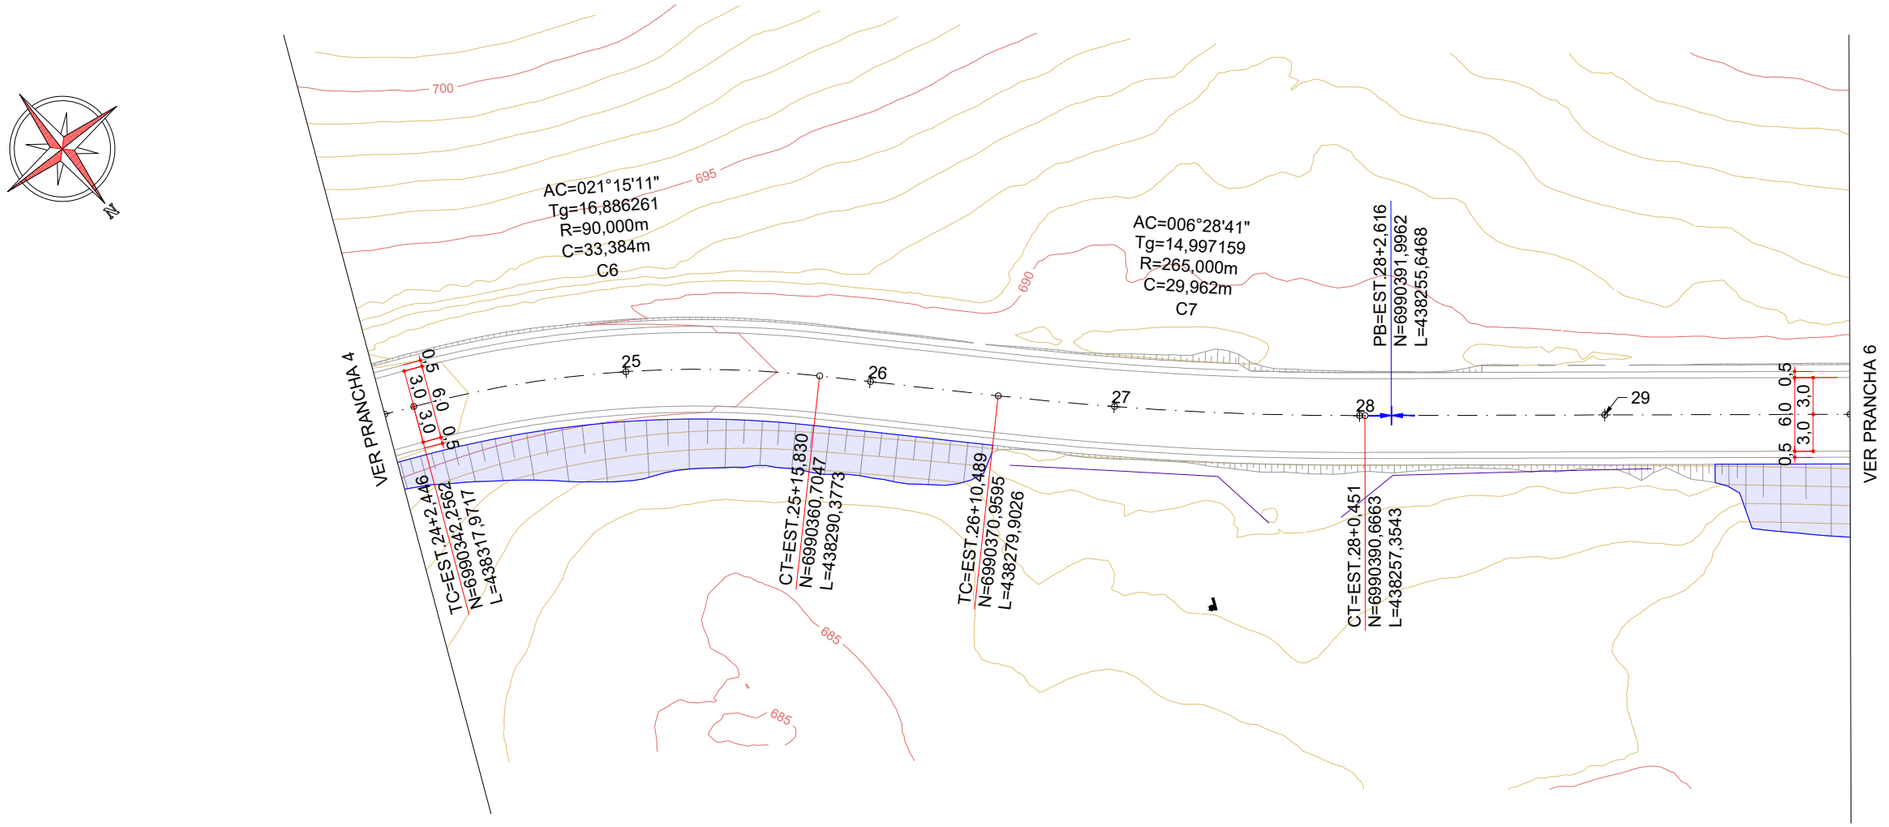

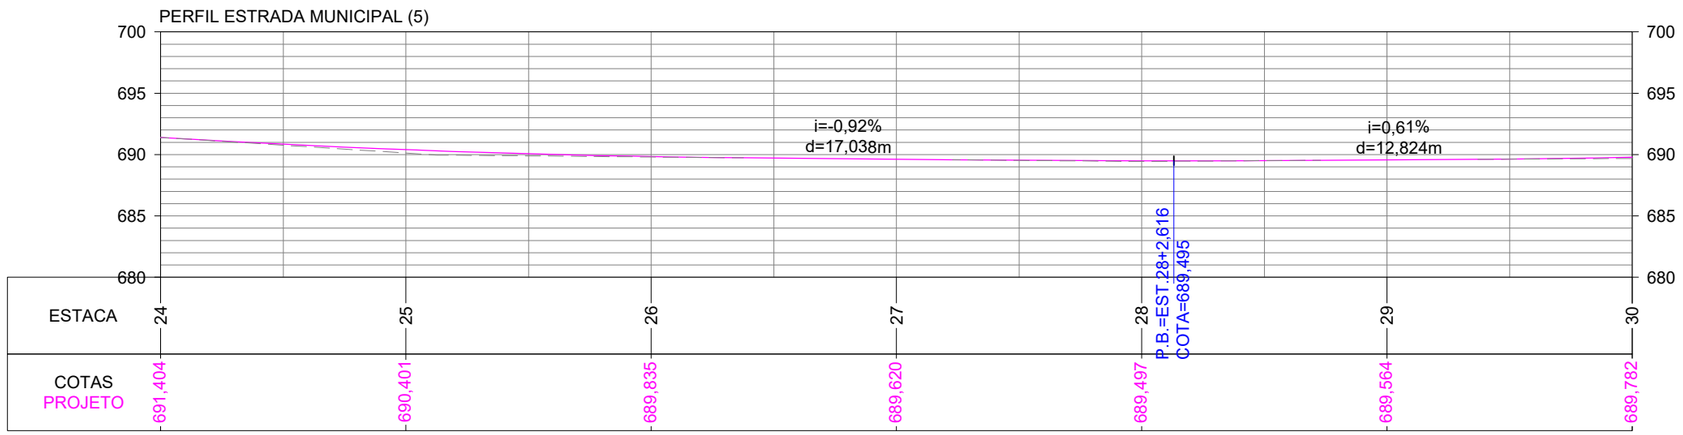

CONVENÇÕES

- Estaqueamento
- Poste Existente
- Muro Existente
- Edificação Existente
- Calçada Existente
- Hidrossemeadura a Executar

ammoc
Associação dos Municípios do Meio Oeste Catarinense

Projeto: Pavimentação em Asfalto C.A.U.Q. da Estrada Municipal de Acesso a Linha Sto. Antônio e Linha São Paulo

Responsável Técnico:
Ana Júlia U. de Carvalho - Eng. Civil - CREA-SC 105.295-8
André Brito Dotti - Eng. Civil - CREA-SC 162.237-5
André Felipe Kasteller - Eng. Civil - CREA-SC 201.019-5
Camila Zagonel - Eng. Civil - CREA-SC 112.963-0
Denir Narcizo Zulian - Eng. Civil - CREA-SC 50.805-8
Felipe L. Parisoto - Eng. Agrônomo - CREA-SC 183.059-9
Max Mooshammer - Eng. Civil - CREA-SC 139.164-0
Suellen Karine Cervelin - Eng. Civil - CREA-SC 166.933-0


Geométrico

GEO. 05/29

Assinatura Prefeito(a) Municipal | Assinatura Responsável Técnico

Desenho:	Data:	Revisão:	Escala:	Trecho:
André Felipe Kasteller	dezembro de 2025	-	1/500	24+0,000 - 30+0,000

Rua Roberto Trompowski,68 - 2º andar / Tel: (49) 3522-2800 www.ammoc.org.br - e-mail: ammoc@ammoc.org.br - Joaçaba/SC

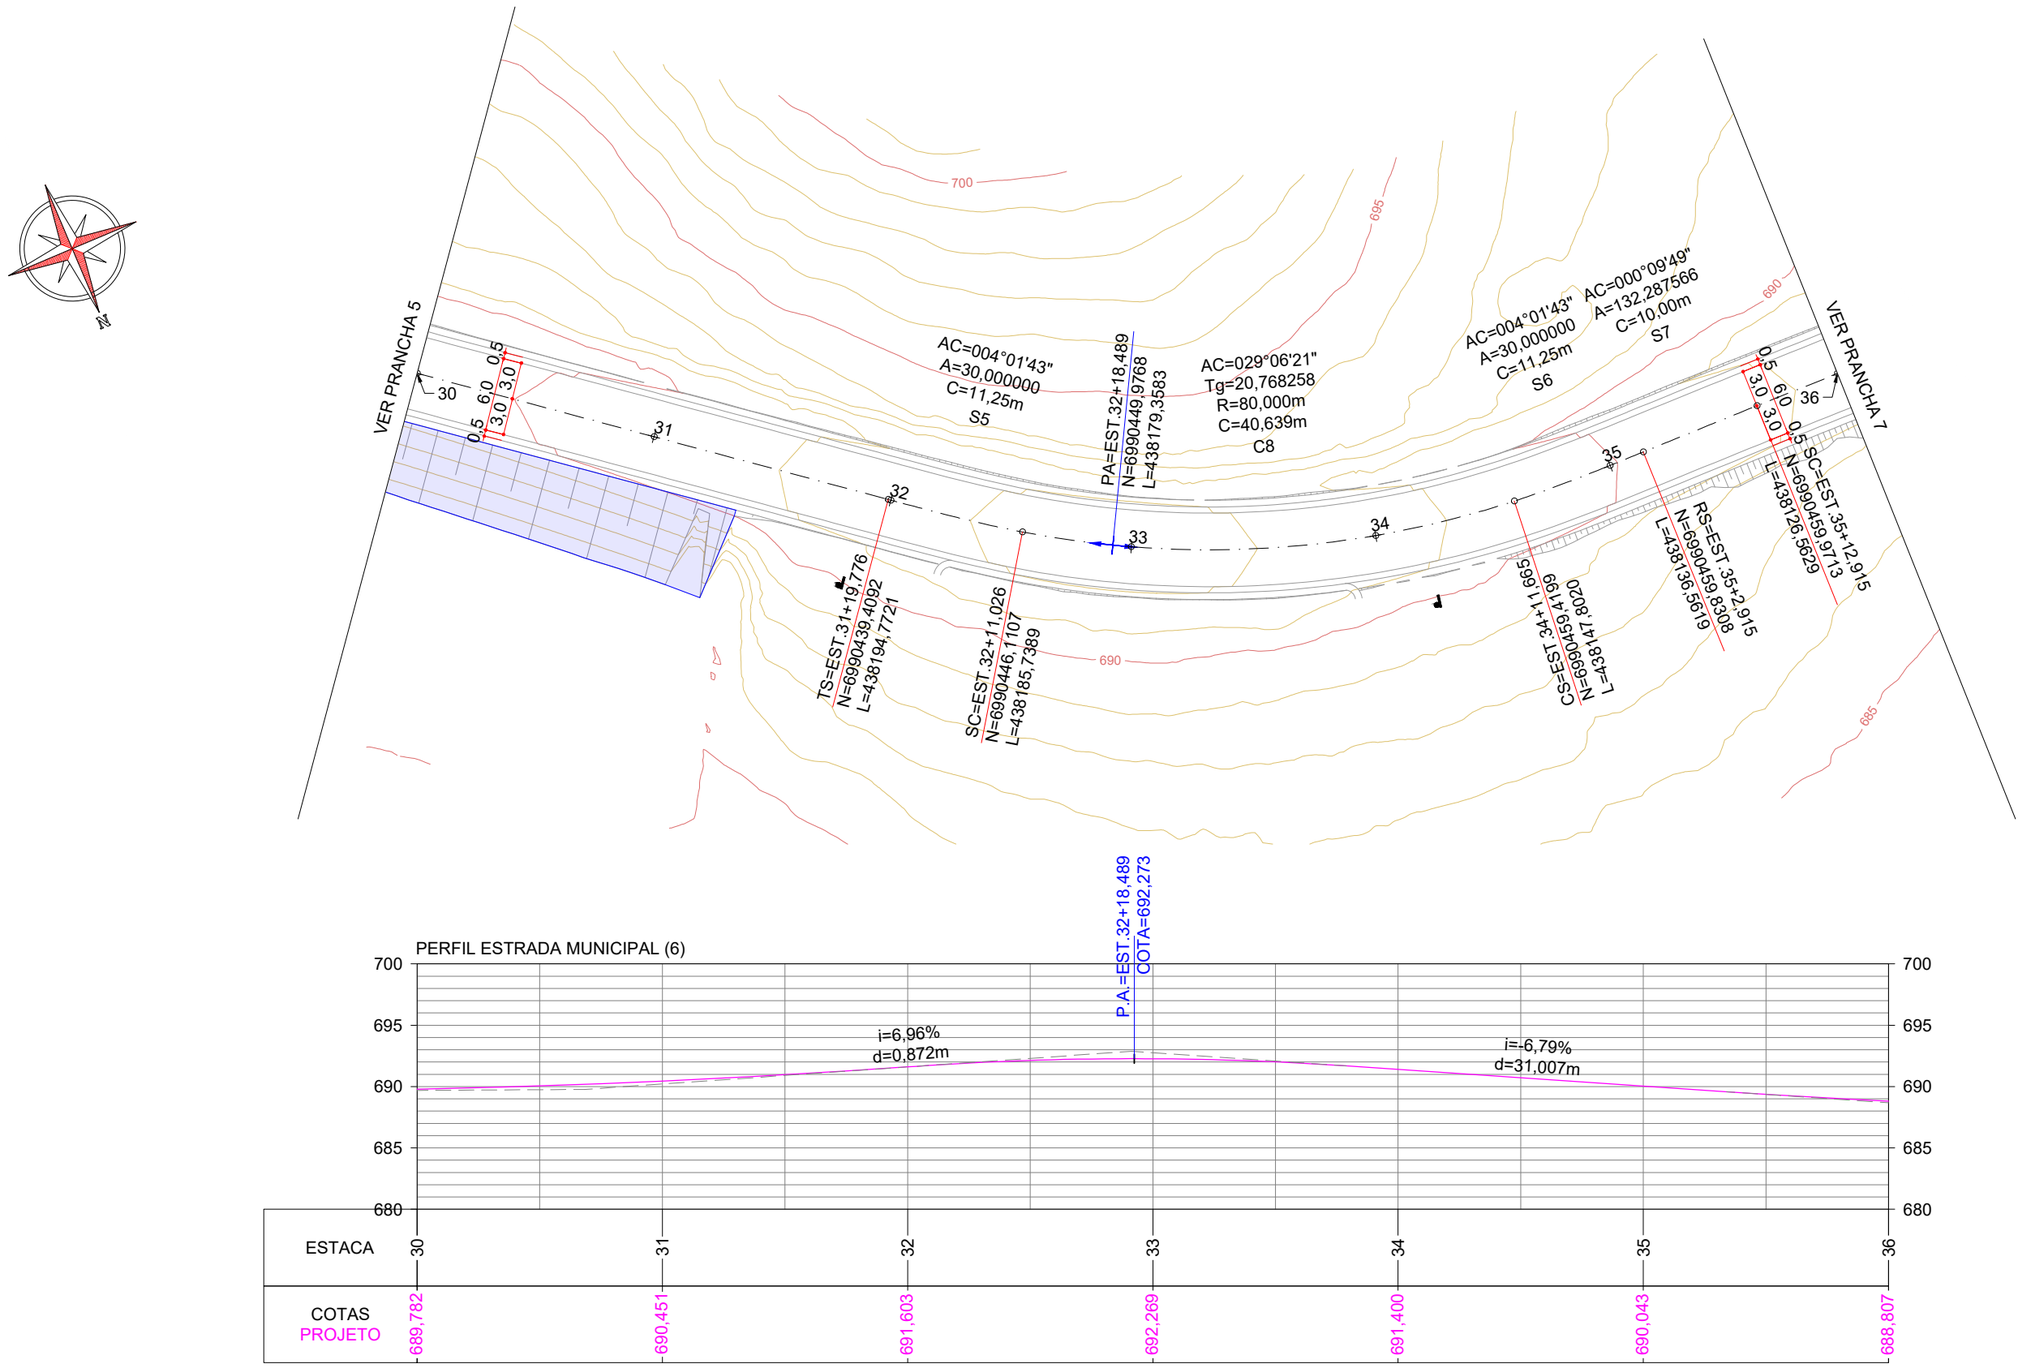

CONVENÇÕES

- Estaqueamento
- Poste Existente
- Muro Existente
- Edificação Existente
- Calçada Existente
- Hidrossemeadura a Executar

ammoc
Associação dos Municípios do Meio Oeste Catarinense

Projeto: Pavimentação em Asfalto C.A.U.Q. da Estrada Municipal de Acesso a Linha Sto. Antônio e Linha São Paulo

Responsável Técnico:
Ana Júlia U. de Carvalho - Eng. Civil - CREA-SC 105.295-8
André Brito Dotti - Eng. Civil - CREA-SC 162.237-5
André Felipe Kasteller - Eng. Civil - CREA-SC 201.019-5
Camila Zagonel - Eng. Civil - CREA-SC 112.963-0
Denir Narcizo Zulian - Eng. Civil - CREA-SC 50.805-8
Felipe L. Parisoto - Eng. Agrônomo - CREA-SC 183.059-9
Max Mooshammer - Eng. Civil - CREA-SC 139.164-0
Suellen Karine Cervelin - Eng. Civil - CREA-SC 166.933-0

Geométrico


GEO. 06/29


Assinatura Prefeito(a) Municipal | Assinatura Responsável Técnico

Desenho:	Data:	Revisão:	Escala:	Trecho:
André Felipe Kasteller	dezembro de 2025	-	1/500	30+0,000 - 36+0,000

Rua Roberto Trompowski,68 - 2° andar / Tel: (49) 3522-2800 www.ammoc.org.br - e-mail: ammoc@ammoc.org.br - Joaçaba/SC



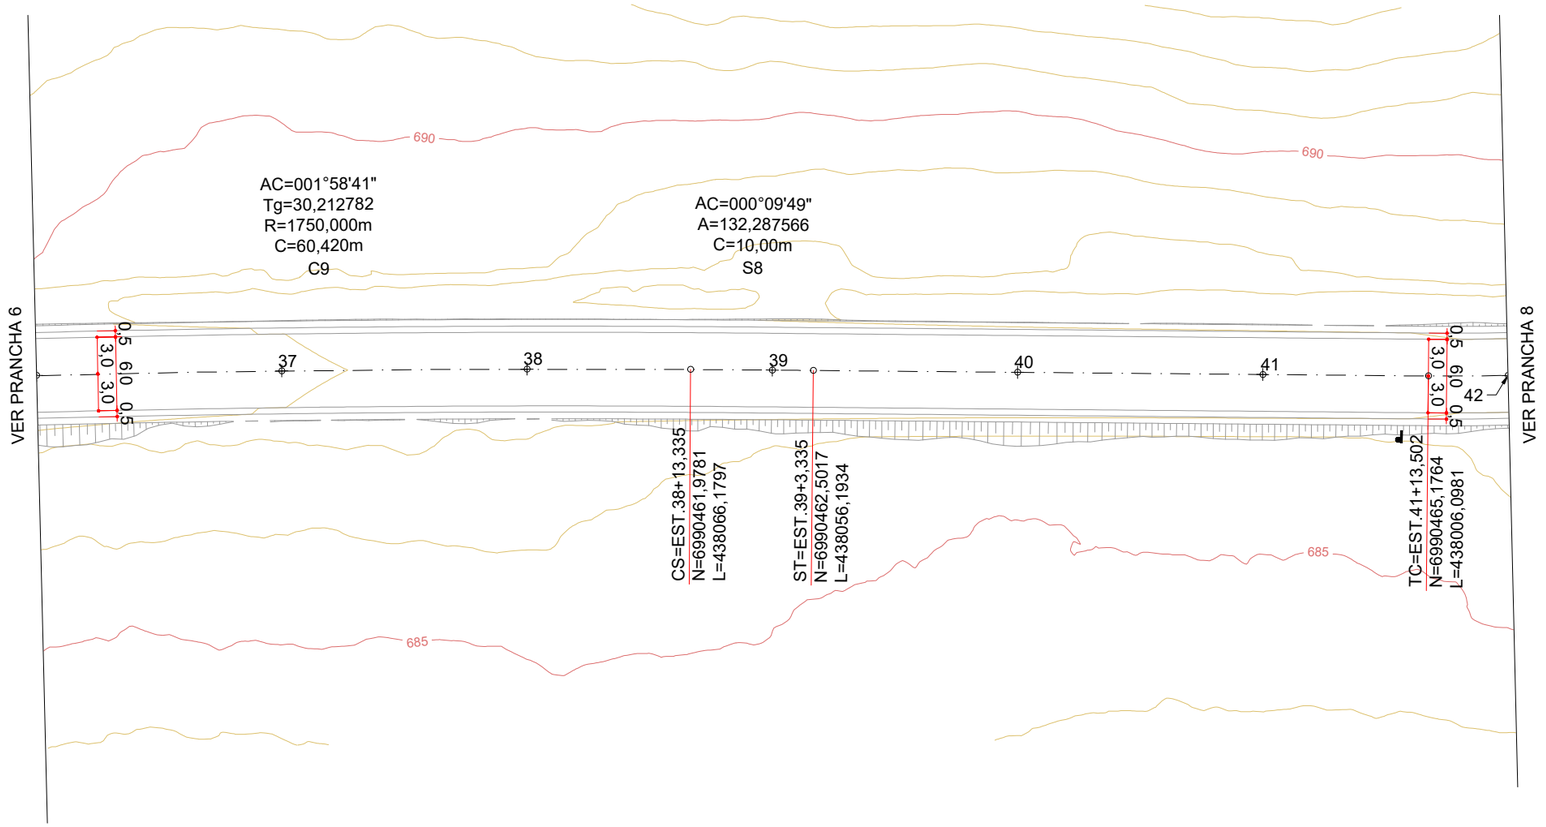

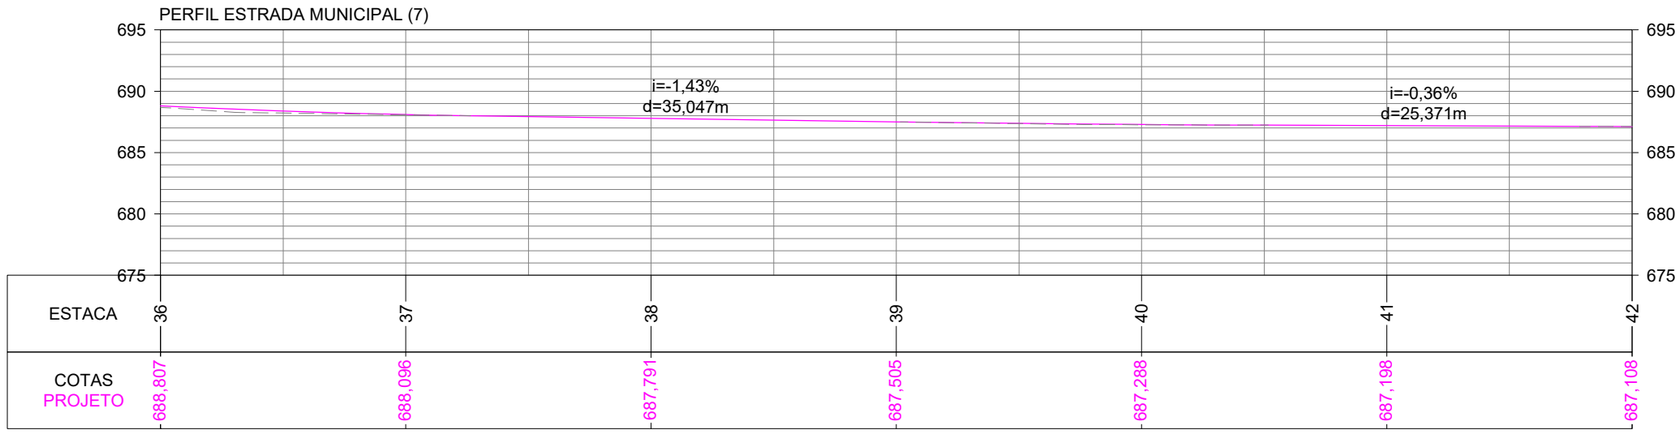

CONVENÇÕES

- Estaqueamento
- Poste Existente
- Muro Existente
- Edificação Existente
- Calçada Existente
- Hidrossemeadura a Executar

ammoc
Associação dos Municípios do Meio Oeste Catarinense

Projeto: Pavimentação em Asfalto C.A.U.Q. da Estrada Municipal de Acesso a Linha Sto. Antônio e Linha São Paulo

Responsável Técnico:
Ana Júlia U. de Carvalho - Eng. Civil - CREA-SC 105.295-8
André Brito Dotti - Eng. Civil - CREA-SC 162.237-5
André Felipe Kasteller - Eng. Civil - CREA-SC 201.019-5
Camila Zagonel - Eng. Civil - CREA-SC 112.963-0
Denir Narcizo Zulian - Eng. Civil - CREA-SC 50.805-8
Felipe L. Parisoto - Eng. Agrônomo - CREA-SC 183.059-9
Max Mooshammer - Eng. Civil - CREA-SC 139.164-0
Suellen Karine Cervelin - Eng. Civil - CREA-SC 166.933-0


Geométrico


GEO. 07/29

Assinatura Prefeito(a) Municipal | Assinatura Responsável Técnico

Desenho:	Data:	Revisão:	Escala:	Trecho:
André Felipe Kasteller	dezembro de 2025	-	1/500	36+0,000 - 42+0,000

Rua Roberto Trompowski,68 - 2° andar / Tel: (49) 3522-2800 www.ammoc.org.br - e-mail: ammoc@ammoc.org.br - Joaçaba/SC

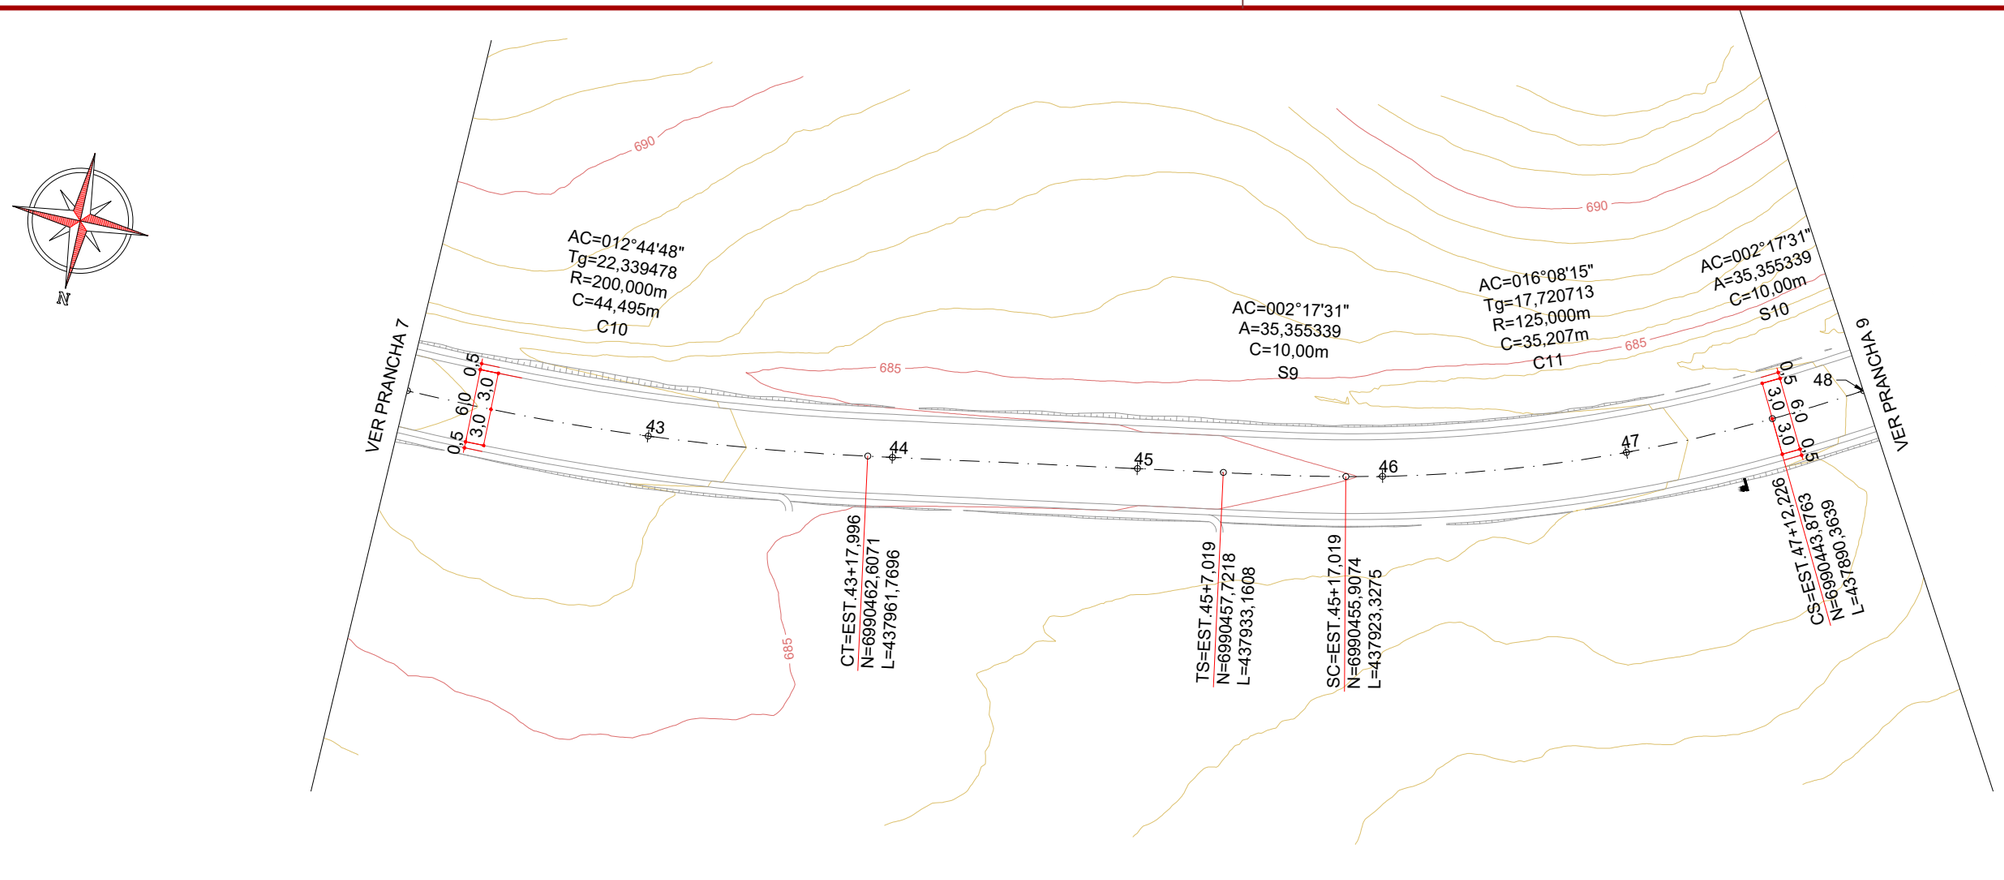

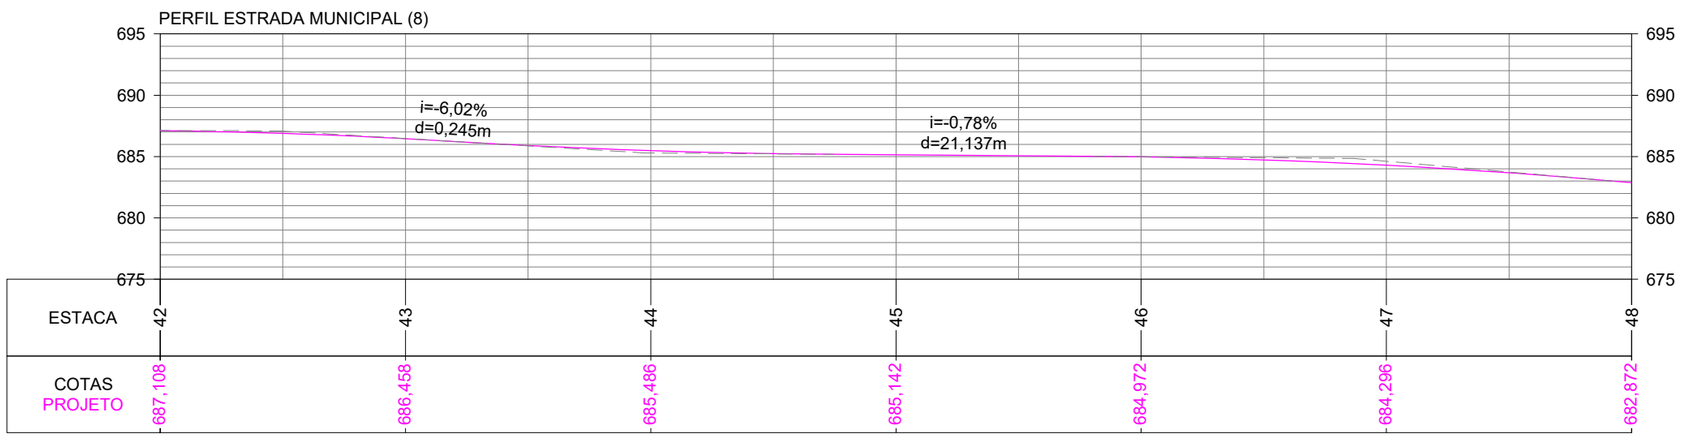

CONVENÇÕES

- Estaqueamento
- Poste Existente
- Muro Existente
- Edificação Existente
- Calçada Existente
- Hidrossemeadura a Executar

ammoc
Associação dos Municípios do Meio Oeste Catarinense

Projeto: Pavimentação em Asfalto C.A.U.Q. da Estrada Municipal de Acesso a Linha Sto. Antônio e Linha São Paulo

Responsável Técnico:
Ana Júlia U. de Carvalho - Eng. Civil - CREA-SC 105.295-8
André Brito Dotti - Eng. Civil - CREA-SC 162.237-5
André Felipe Kasteller - Eng. Civil - CREA-SC 201.019-5
Camila Zagonel - Eng. Civil - CREA-SC 112.963-0
Denir Narcizo Zulian - Eng. Civil - CREA-SC 50.805-8
Felipe L. Parisoto - Eng. Agrônomo - CREA-SC 183.059-9
Max Mooshammer - Eng. Civil - CREA-SC 139.164-0
Suellen Karine Cervelin - Eng. Civil - CREA-SC 166.933-0


Geométrico


GEO. 08/29

Assinatura Prefeito(a) Municipal

Assinatura Responsável Técnico

Desenho:	Data:	Revisão:	Escala:	Trecho:
André Felipe Kasteller	dezembro de 2025	-	1/500	42+0,000 - 48+0,000

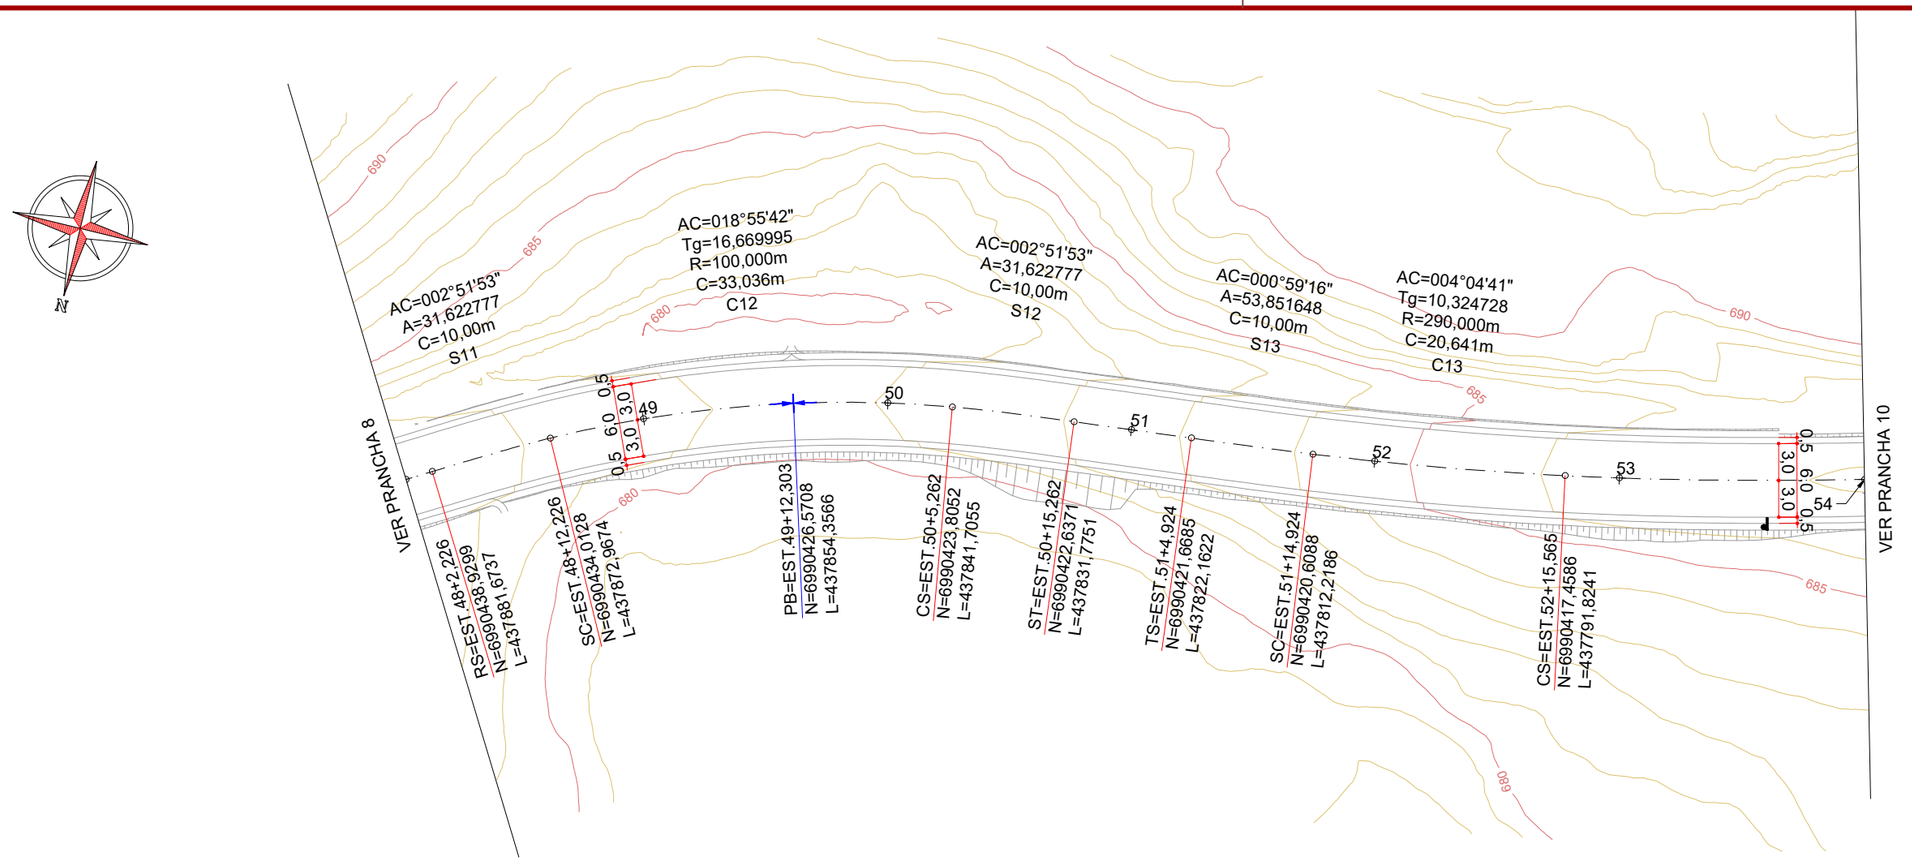

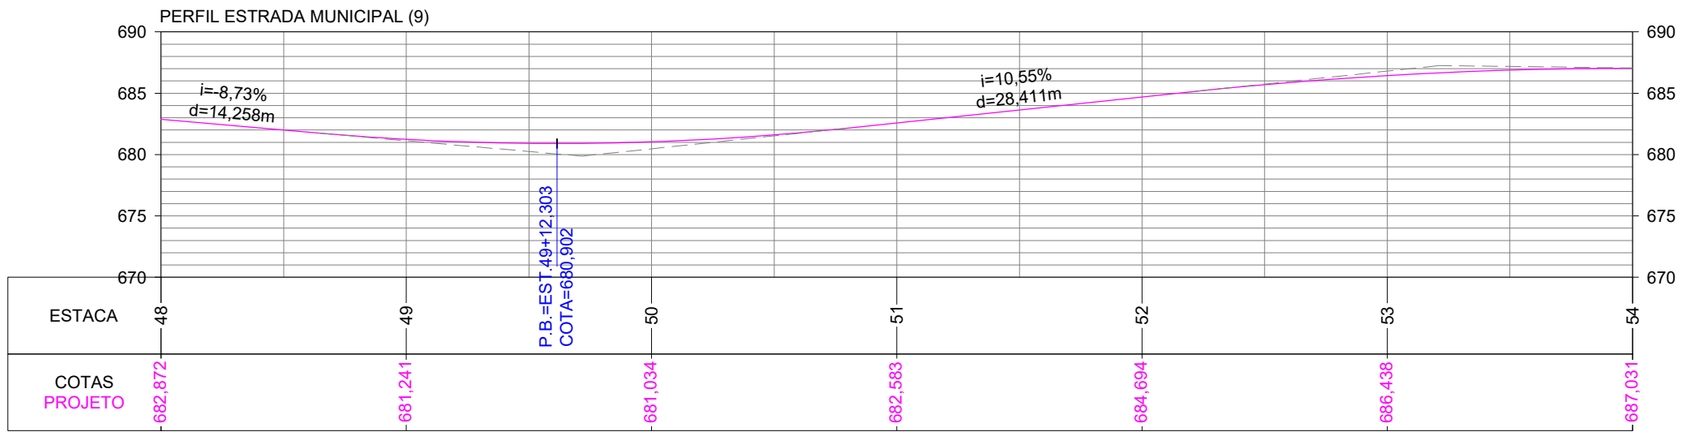

CONVENÇÕES

- Estaqueamento
- Poste Existente
- Muro Existente
- Edificação Existente
- Calçada Existente
- Hidrossemeadura a Executar

ammoc
Associação dos Municípios do Meio Oeste Catarinense

Projeto: Pavimentação em Asfalto C.A.U.Q. da Estrada Municipal de Acesso a Linha Sto. Antônio e Linha São Paulo

Responsável Técnico:
Ana Júlia U. de Carvalho - Eng. Civil - CREA-SC 105.295-8
André Brito Dotti - Eng. Civil - CREA-SC 162.237-5
André Felipe Kasteller - Eng. Civil - CREA-SC 201.019-5
Camila Zagonel - Eng. Civil - CREA-SC 112.963-0
Denir Narcizo Zulian - Eng. Civil - CREA-SC 50.805-8
Felipe L. Parisoto - Eng. Agrônomo - CREA-SC 183.059-9
Max Mooshammer - Eng. Civil - CREA-SC 139.164-0
Suellen Karine Cervelin - Eng. Civil - CREA-SC 166.933-0


Geométrico


GEO. 09/29

Assinatura Prefeito(a) Municipal | Assinatura Responsável Técnico

Desenho:	Data:	Revisão:	Escala:	Trecho:
André Felipe Kasteller	dezembro de 2025	-	1/500	48+0,000 - 54+0,000

Rua Roberto Trompowski,68 - 2º andar / Tel: (49) 3522-2800 www.ammoc.org.br - e-mail: ammoc@ammoc.org.br - Joaçaba/SC

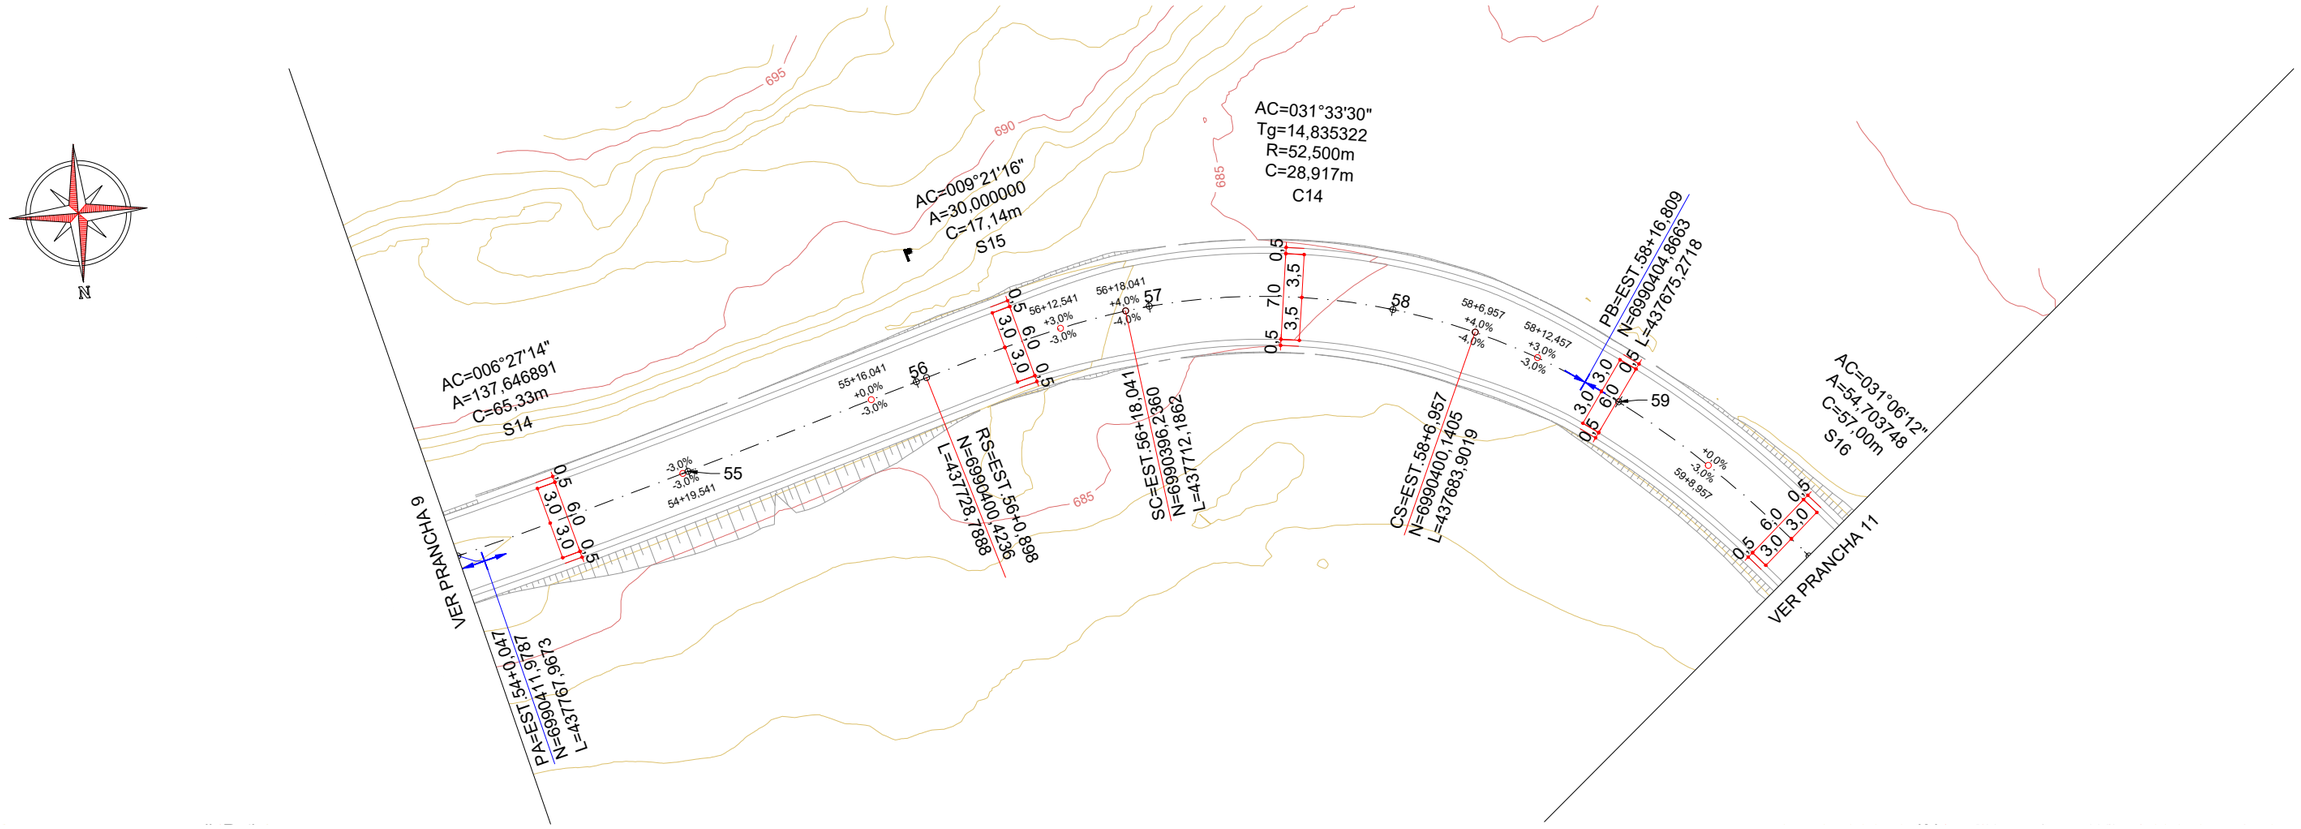

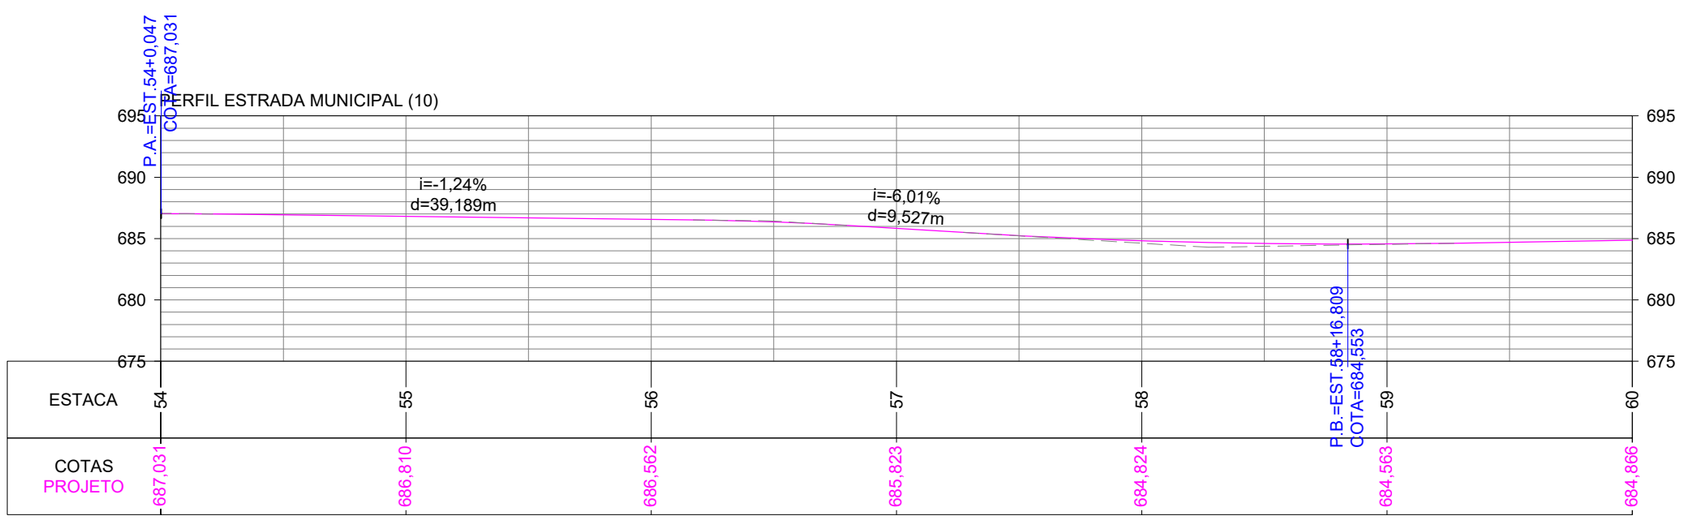

CONVENÇÕES

- Estaqueamento
- Poste Existente
- Muro Existente
- Edificação Existente
- Calçada Existente
- Hidrossemeadura a Executar

ammoc
Associação dos Municípios do Meio Oeste Catarinense

Projeto: Pavimentação em Asfalto C.A.U.Q. da Estrada Municipal de Acesso a Linha Sto. Antônio e Linha São Paulo

Responsável Técnico:
Ana Júlia U. de Carvalho - Eng. Civil - CREA-SC 105.295-8
André Brito Dotti - Eng. Civil - CREA-SC 162.237-5
André Felipe Kasteller - Eng. Civil - CREA-SC 201.019-5
Camila Zagonel - Eng. Civil - CREA-SC 112.963-0
Denir Narcizo Zulian - Eng. Civil - CREA-SC 50.805-8
Felipe L. Parisoto - Eng. Agrônomo - CREA-SC 183.059-9
Max Mooshammer - Eng. Civil - CREA-SC 139.164-0
Suellen Karine Cervelin - Eng. Civil - CREA-SC 166.933-0


Geométrico


GEO. 10/29

Assinatura Prefeito(a) Municipal | Assinatura Responsável Técnico

Desenho:	Data:	Revisão:	Escala:	Trecho:
André Felipe Kasteller	dezembro de 2025	-	1/500	54+0,000 - 60+0,000

Rua Roberto Trompowski,68 - 2º andar / Tel: (49) 3522-2800 www.ammoc.org.br - e-mail: ammoc@ammoc.org.br - Joaçaba/SC

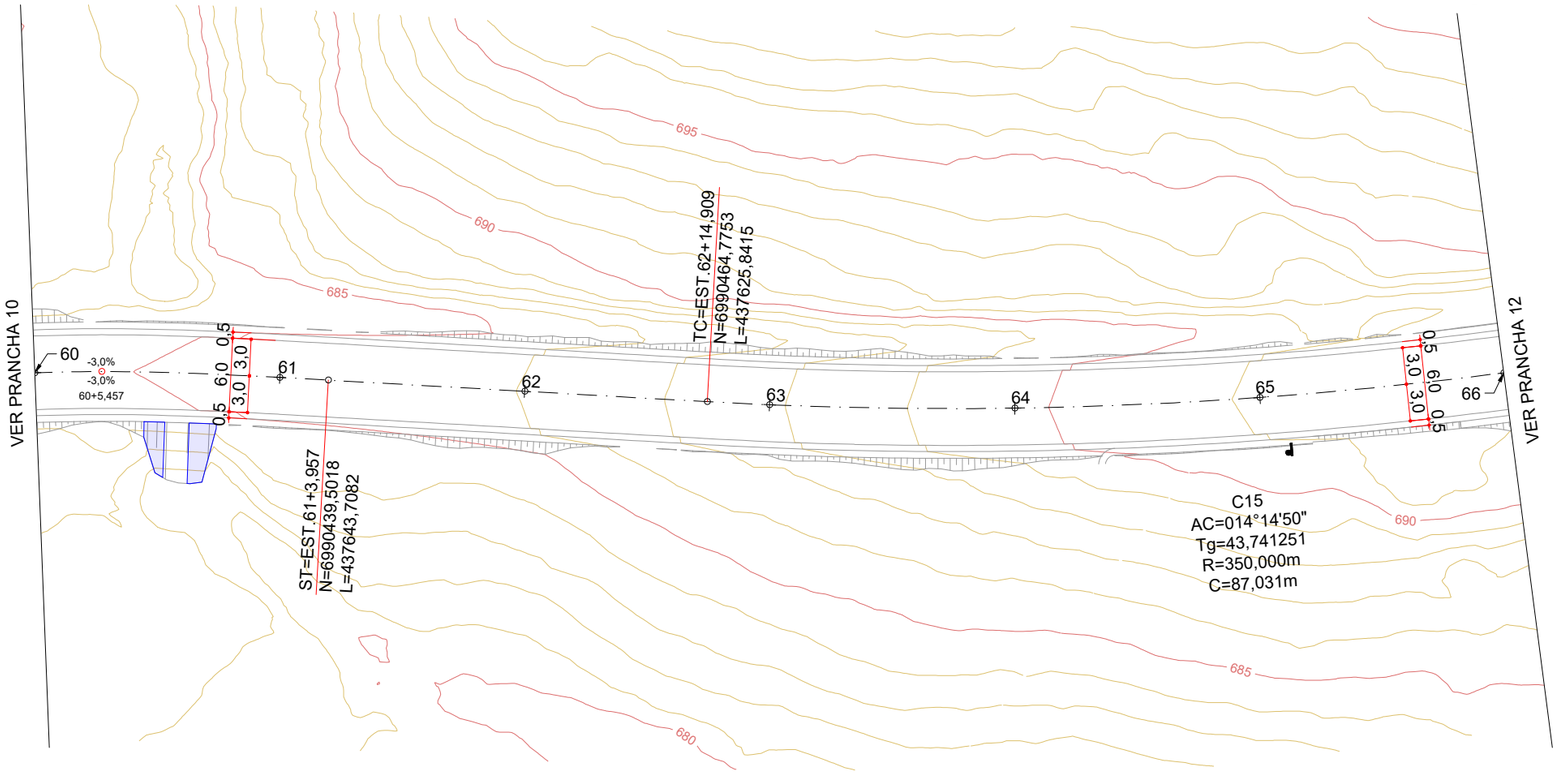

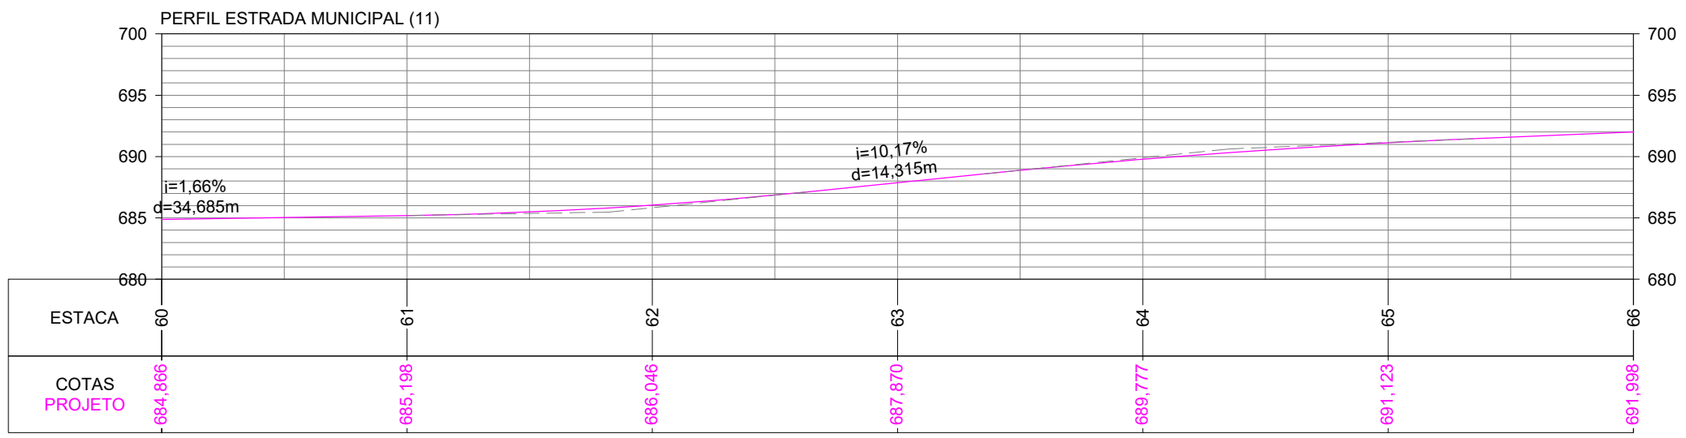

CONVENÇÕES

- Estaqueamento
- Poste Existente
- Muro Existente
- Edificação Existente
- Calçada Existente
- Hidrossemeadura a Executar

ammoc
Associação dos Municípios do Meio Oeste Catarinense

Projeto: Pavimentação em Asfalto C.A.U.Q. da Estrada Municipal de Acesso a Linha Sto. Antônio e Linha São Paulo

Responsável Técnico:
Ana Júlia U. de Carvalho - Eng. Civil - CREA-SC 105.295-8
André Brito Dotti - Eng. Civil - CREA-SC 162.237-5
André Felipe Kasteller - Eng. Civil - CREA-SC 201.019-5
Camila Zagonel - Eng. Civil - CREA-SC 112.963-0
Denir Narcizo Zulian - Eng. Civil - CREA-SC 50.805-8
Felipe L. Parisoto - Eng. Agrônomo - CREA-SC 183.059-9
Max Mooshammer - Eng. Civil - CREA-SC 139.164-0
Suellen Karine Cervelin - Eng. Civil - CREA-SC 166.933-0

Geométrico


GEO. 11/29


Assinatura Prefeito(a) Municipal

Assinatura Responsável Técnico

Desenho:	Data:	Revisão:	Escala:	Trecho:
André Felipe Kasteller	dezembro de 2025	-	1/500	60+0,000 - 66+0,000

Rua Roberto Trompowski,68 - 2º andar / Tel: (49) 3522-2800 www.ammoc.org.br - e-mail: ammoc@ammoc.org.br - Joaçaba/SC

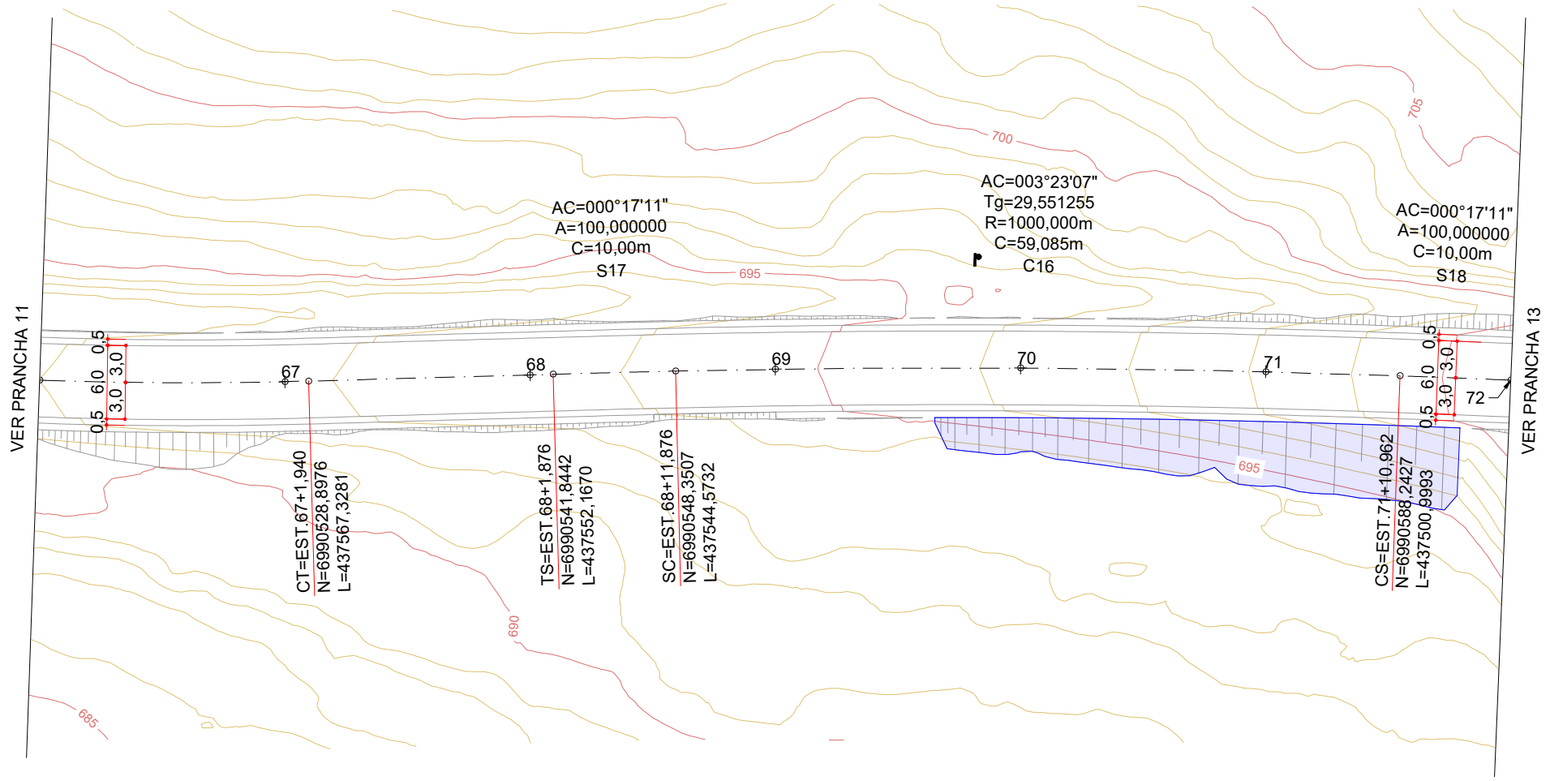

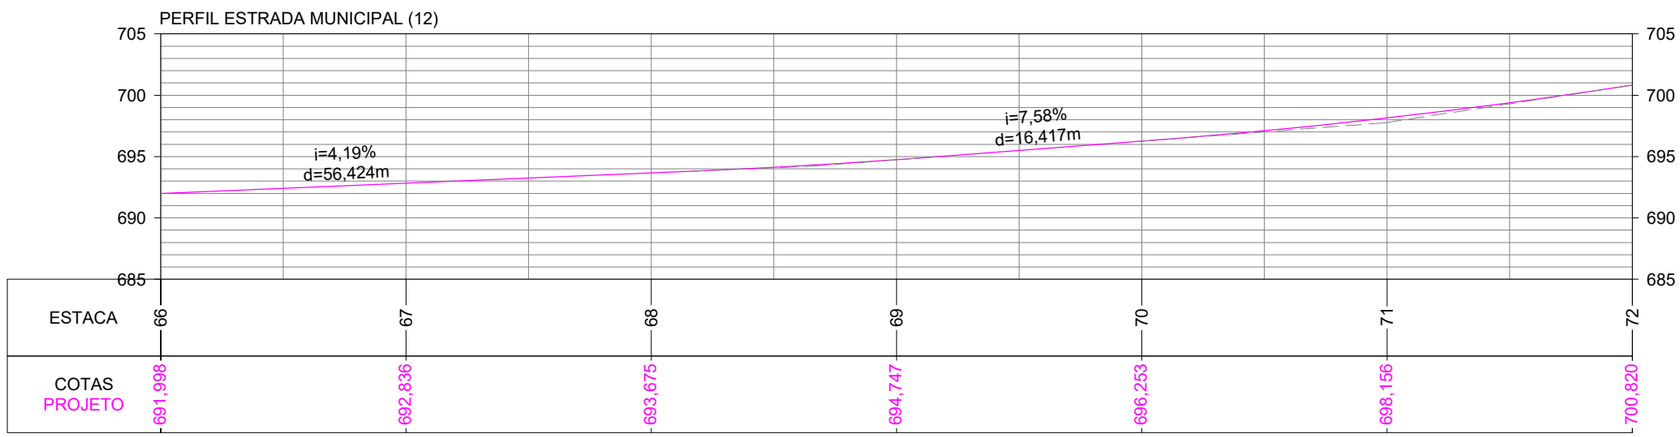

CONVENÇÕES

- Estaqueamento
- Poste Existente
- Muro Existente
- Edificação Existente
- Calçada Existente
- Hidrossemeadura a Executar

ammoc
Associação dos Municípios do Meio Oeste Catarinense

Projeto: Pavimentação em Asfalto C.A.U.Q. da Estrada Municipal de Acesso a Linha Sto. Antônio e Linha São Paulo

Responsável Técnico:
Ana Júlia U. de Carvalho - Eng. Civil - CREA-SC 105.295-8
André Brito Dotti - Eng. Civil - CREA-SC 162.237-5
André Felipe Kasteller - Eng. Civil - CREA-SC 201.019-5
Camila Zagonel - Eng. Civil - CREA-SC 112.963-0
Denir Narcizo Zulian - Eng. Civil - CREA-SC 50.805-8
Felipe L. Parisoto - Eng. Agrônomo - CREA-SC 183.059-9
Max Mooshammer - Eng. Civil - CREA-SC 139.164-0
Suellen Karine Cervelin - Eng. Civil - CREA-SC 166.933-0

Geométrico


GEO. 12/29


Assinatura Prefeito(a) Municipal

Assinatura Responsável Técnico

Desenho:	Data:	Revisão:	Escala:	Trecho:
André Felipe Kasteller	dezembro de 2025	-	1/500	66+0,000 - 72+0,000

Rua Roberto Trompowski,68 - 2º andar / Tel: (49) 3522-2800 www.ammoc.org.br - e-mail: ammoc@ammoc.org.br - Joaçaba/SC

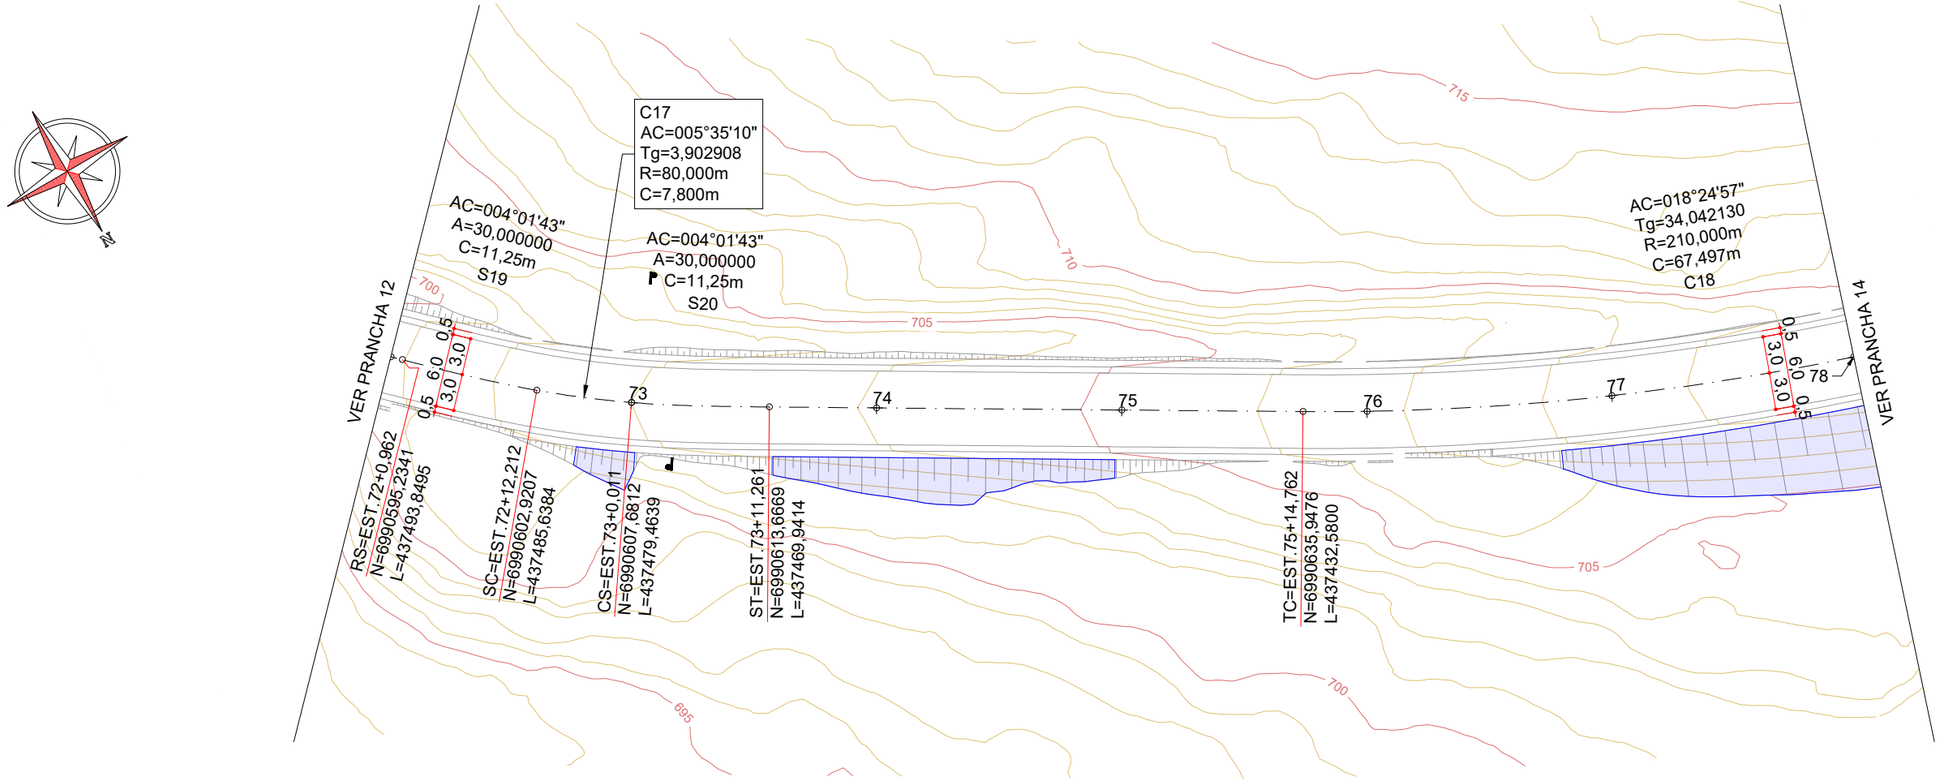

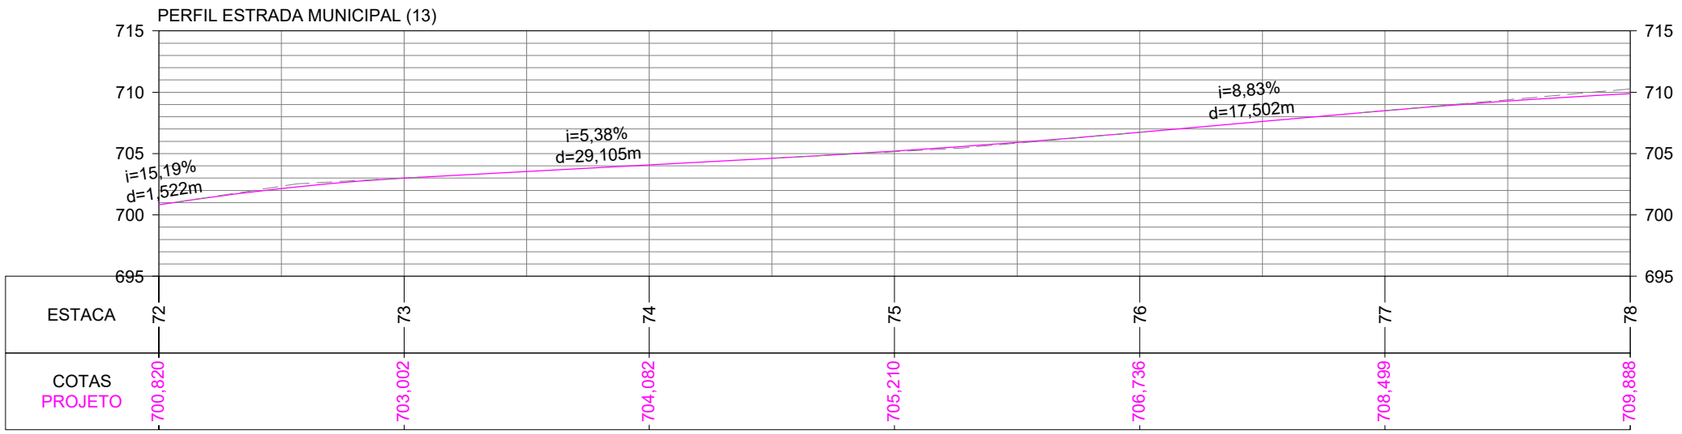

CONVENÇÕES

- Estaqueamento
- Poste Existente
- Muro Existente
- Edificação Existente
- Calçada Existente
- Hidrossemeadura a Executar

ammoc
Associação dos Municípios do Meio Oeste Catarinense

Projeto: Pavimentação em Asfalto C.A.U.Q. da Estrada Municipal de Acesso a Linha Sto. Antônio e Linha São Paulo

Responsável Técnico:
Ana Júlia U. de Carvalho - Eng. Civil - CREA-SC 105.295-8
André Brito Dotti - Eng. Civil - CREA-SC 162.237-5
André Felipe Kasteller - Eng. Civil - CREA-SC 201.019-5
Camila Zagonel - Eng. Civil - CREA-SC 112.963-0
Denir Narcizo Zulian - Eng. Civil - CREA-SC 50.805-8
Felipe L. Parisoto - Eng. Agrônomo - CREA-SC 183.059-9
Max Mooshammer - Eng. Civil - CREA-SC 139.164-0
Suellen Karine Cervelin - Eng. Civil - CREA-SC 166.933-0

Geométrico


GEO. 13/29


Assinatura Prefeito(a) Municipal

Assinatura Responsável Técnico

Desenho:	Data:	Revisão:	Escala:	Trecho:
André Felipe Kasteller	dezembro de 2025	-	1/500	72+0,000 - 78+0,000

Rua Roberto Trompowski,68 - 2º andar / Tel: (49) 3522-2800 www.ammoc.org.br - e-mail: ammoc@ammoc.org.br - Joaçaba/SC

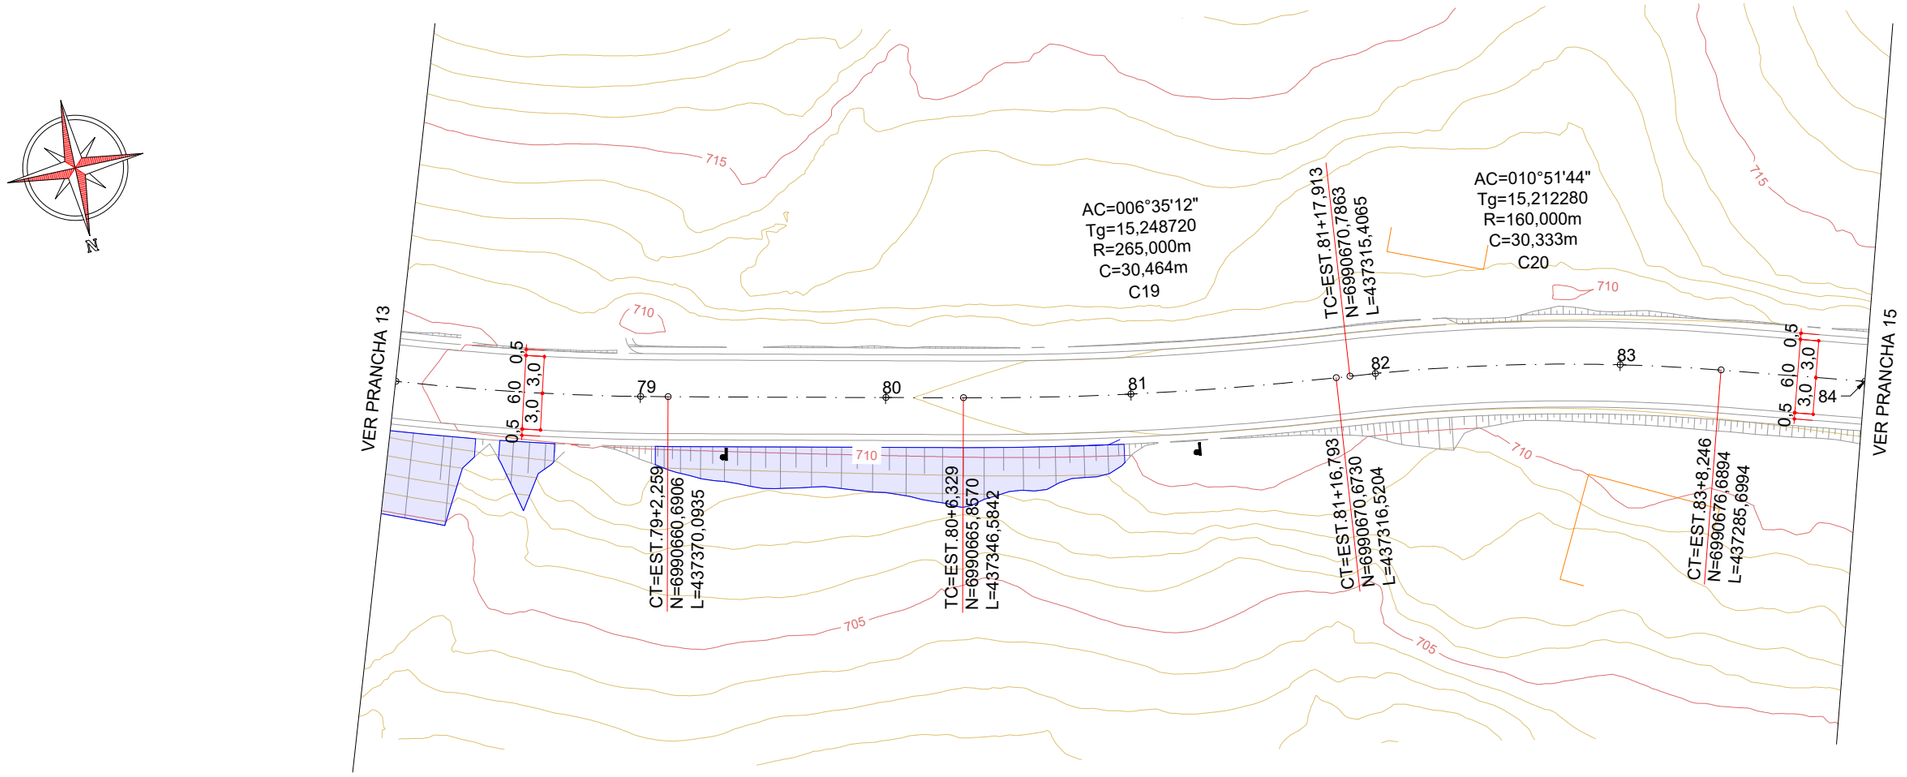

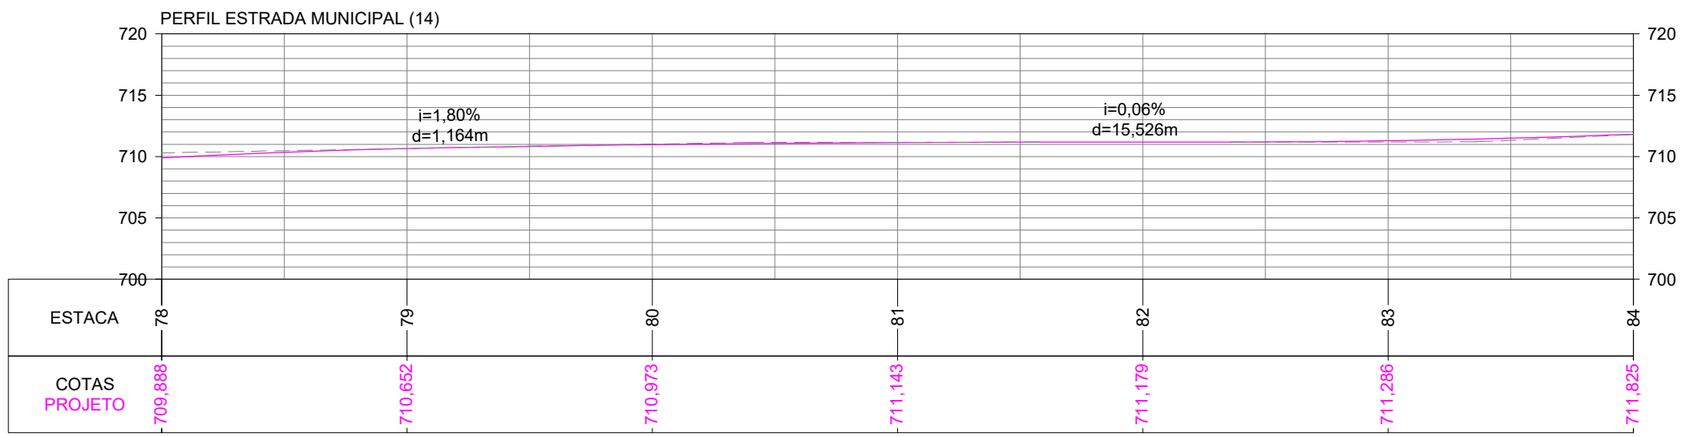

CONVENÇÕES

- Estaqueamento
- Poste Existente
- Muro Existente
- Edificação Existente
- Calçada Existente
- Hidrossemeadura a Executar

ammoc
Associação dos Municípios do Meio Oeste Catarinense

Projeto: Pavimentação em Asfalto C.A.U.Q. da Estrada Municipal de Acesso a Linha Sto. Antônio e Linha São Paulo

Responsável Técnico:
Ana Júlia U. de Carvalho - Eng. Civil - CREA-SC 105.295-8
André Brito Dotti - Eng. Civil - CREA-SC 162.237-5
André Felipe Kasteller - Eng. Civil - CREA-SC 201.019-5
Camila Zagonel - Eng. Civil - CREA-SC 112.963-0
Denir Narcizo Zulian - Eng. Civil - CREA-SC 50.805-8
Felipe L. Parisoto - Eng. Agrônomo - CREA-SC 183.059-9
Max Mooshammer - Eng. Civil - CREA-SC 139.164-0
Suellen Karine Cervelin - Eng. Civil - CREA-SC 166.933-0


Geométrico


GEO. 14/29

Assinatura Prefeito(a) Municipal

Assinatura Responsável Técnico

Desenho:	Data:	Revisão:	Escala:	Trecho:
André Felipe Kasteller	dezembro de 2025	-	1/500	78,000 - 84+0,000

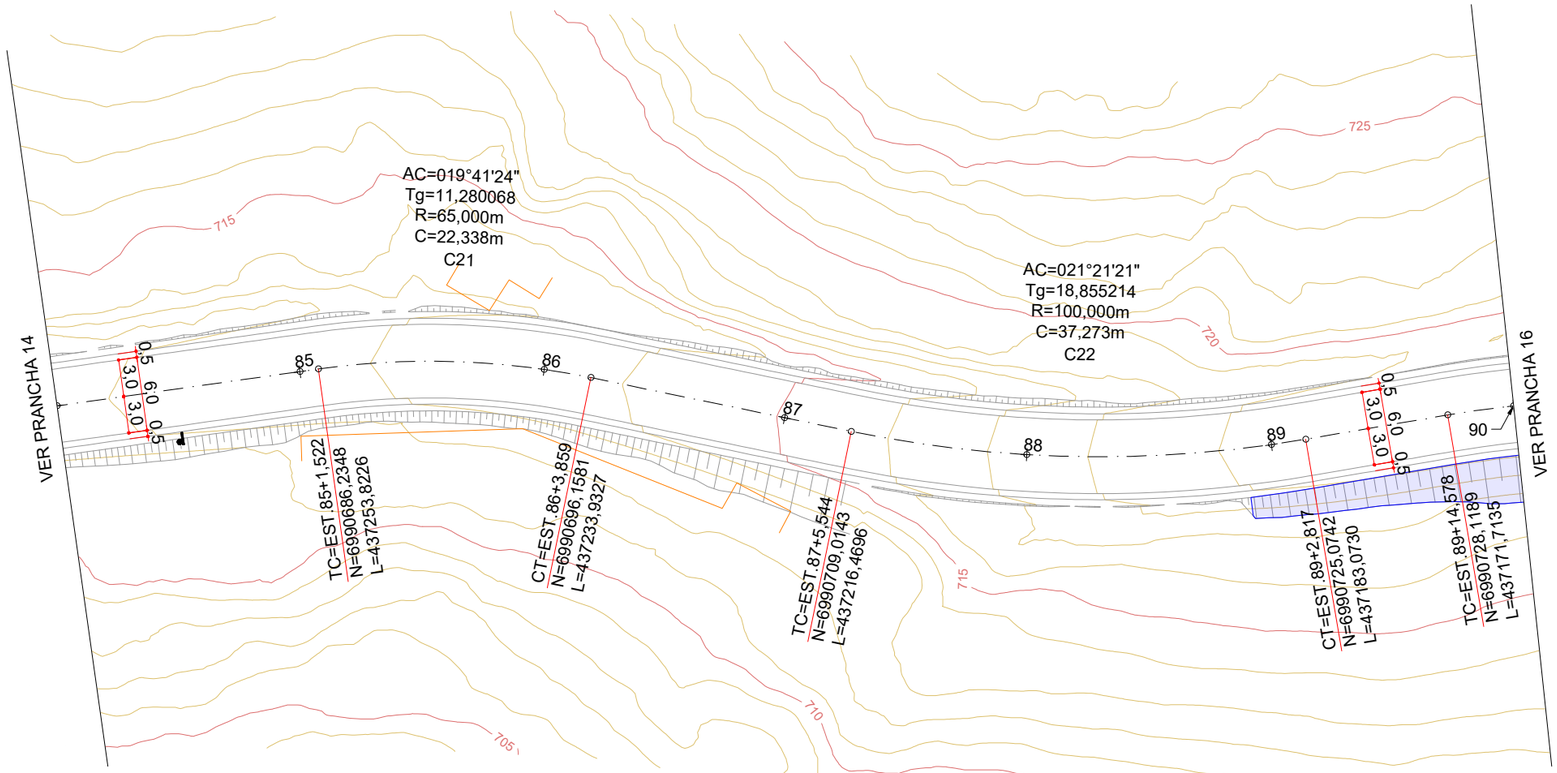

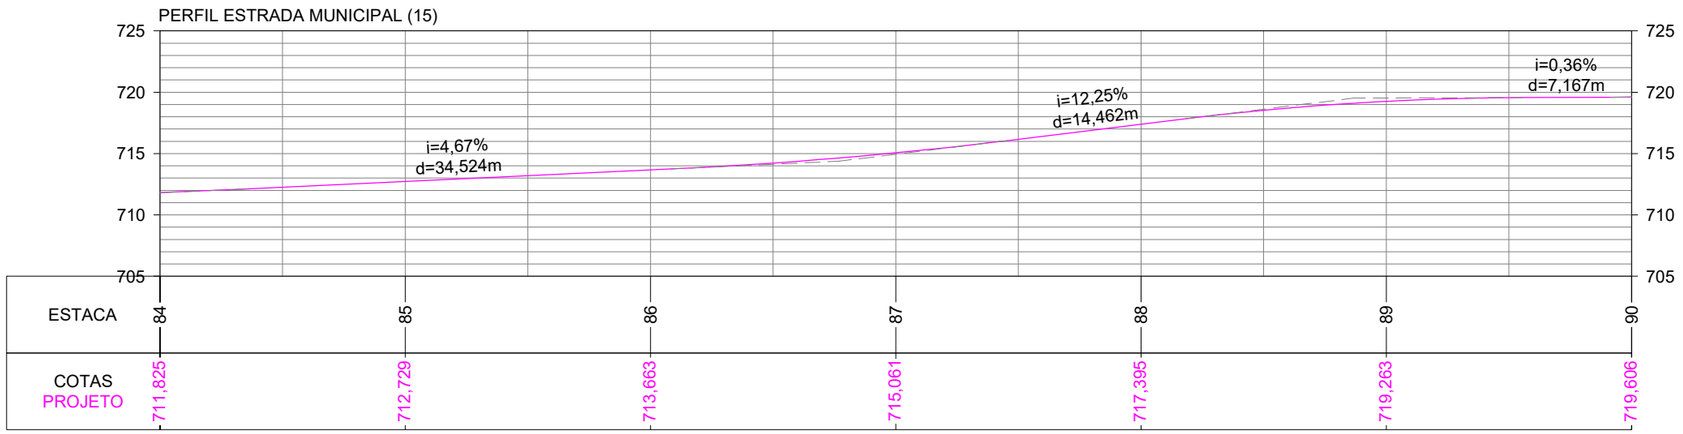

CONVENÇÕES

- Estaqueamento
- Poste Existente
- Muro Existente
- Edificação Existente
- Calçada Existente
- Hidrossemeadura a Executar

ammoc
Associação dos Municípios do Meio Oeste Catarinense

Projeto: Pavimentação em Asfalto C.A.U.Q. da Estrada Municipal de Acesso a Linha Sto. Antônio e Linha São Paulo

Responsável Técnico:
Ana Júlia U. de Carvalho - Eng. Civil - CREA-SC 105.295-8
André Brito Dotti - Eng. Civil - CREA-SC 162.237-5
André Felipe Kasteller - Eng. Civil - CREA-SC 201.019-5
Camila Zagonel - Eng. Civil - CREA-SC 112.963-0
Denir Narcizo Zulian - Eng. Civil - CREA-SC 50.805-8
Felipe L. Parisoto - Eng. Agrônomo - CREA-SC 183.059-9
Max Mooshammer - Eng. Civil - CREA-SC 139.164-0
Suellen Karine Cervelin - Eng. Civil - CREA-SC 166.933-0


Geométrico

GEO. 15/29

Assinatura Prefeito(a) Municipal

Assinatura Responsável Técnico

Desenho:	Data:	Revisão:	Escala:	Trecho:
André Felipe Kasteller	dezembro de 2025	-	1/500	84+0,000 - 90+0,000

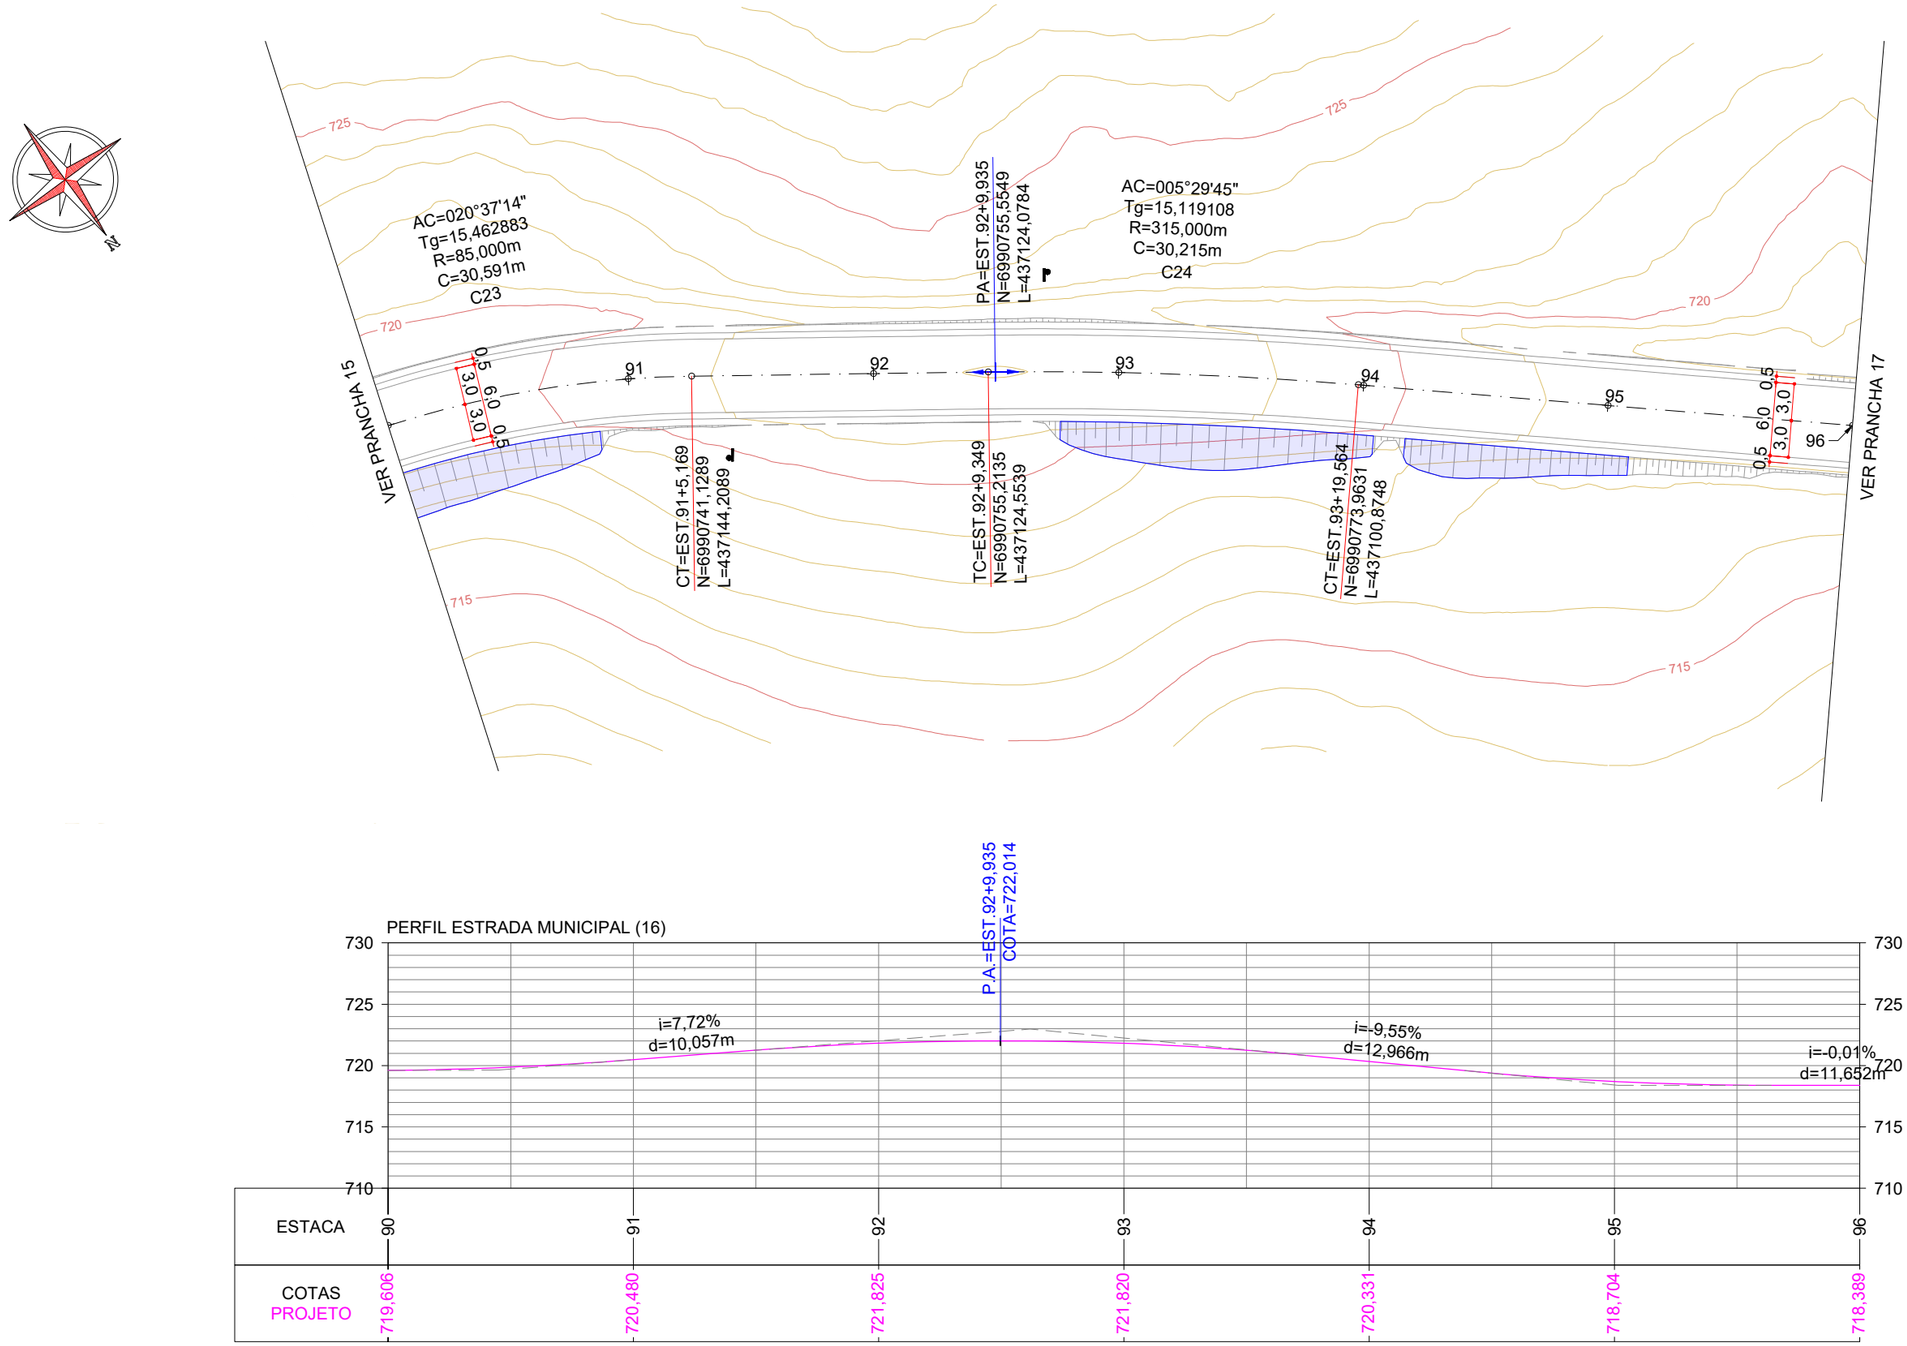

CONVENÇÕES

- Estaqueamento
- Poste Existente
- Muro Existente
- Edificação Existente
- Calçada Existente
- Hidrossemeadura a Executar

ammoc
Associação dos Municípios do Meio Oeste Catarinense

Projeto: Pavimentação em Asfalto C.A.U.Q. da Estrada Municipal de Acesso a Linha Sto. Antônio e Linha São Paulo

Responsável Técnico:
Ana Júlia U. de Carvalho - Eng. Civil - CREA-SC 105.295-8
André Brito Dotti - Eng. Civil - CREA-SC 162.237-5
André Felipe Kasteller - Eng. Civil - CREA-SC 201.019-5
Camila Zagonel - Eng. Civil - CREA-SC 112.963-0
Denir Narcizo Zulian - Eng. Civil - CREA-SC 50.805-8
Felipe L. Parisoto - Eng. Agrônomo - CREA-SC 183.059-9
Max Mooshammer - Eng. Civil - CREA-SC 139.164-0
Suellen Karine Cervelin - Eng. Civil - CREA-SC 166.933-0

Geométrico


GEO. 16/29


Assinatura Prefeito(a) Municipal

Assinatura Responsável Técnico

Desenho:	Data:	Revisão:	Escala:	Trecho:
André Felipe Kasteller	dezembro de 2025	-	1/500	90+0,000 - 96+0,000

Rua Roberto Trompowski,68 - 2º andar / Tel: (49) 3522-2800 www.ammoc.org.br - e-mail: ammoc@ammoc.org.br - Joaçaba/SC

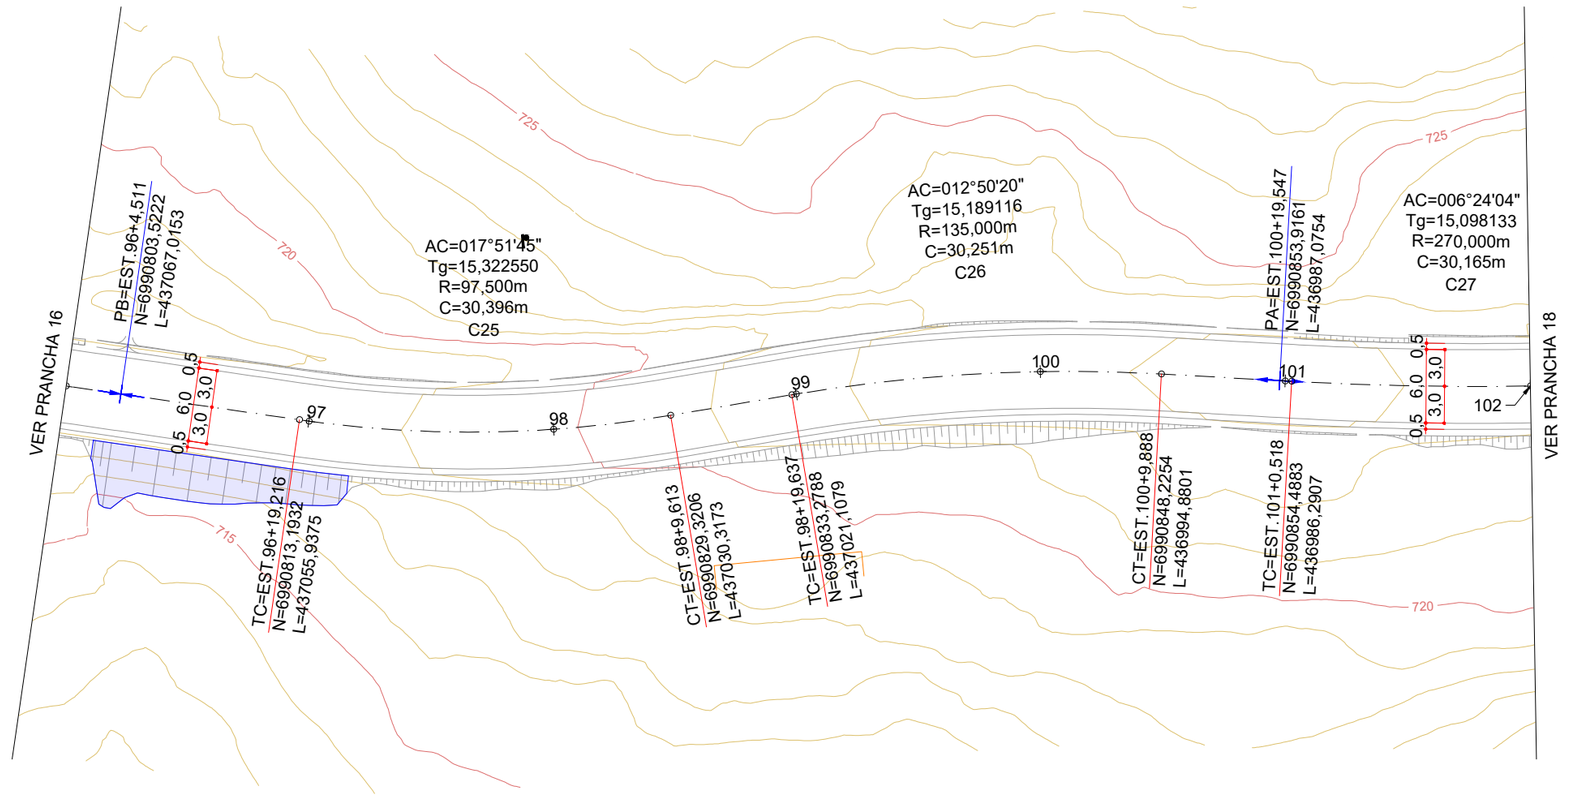

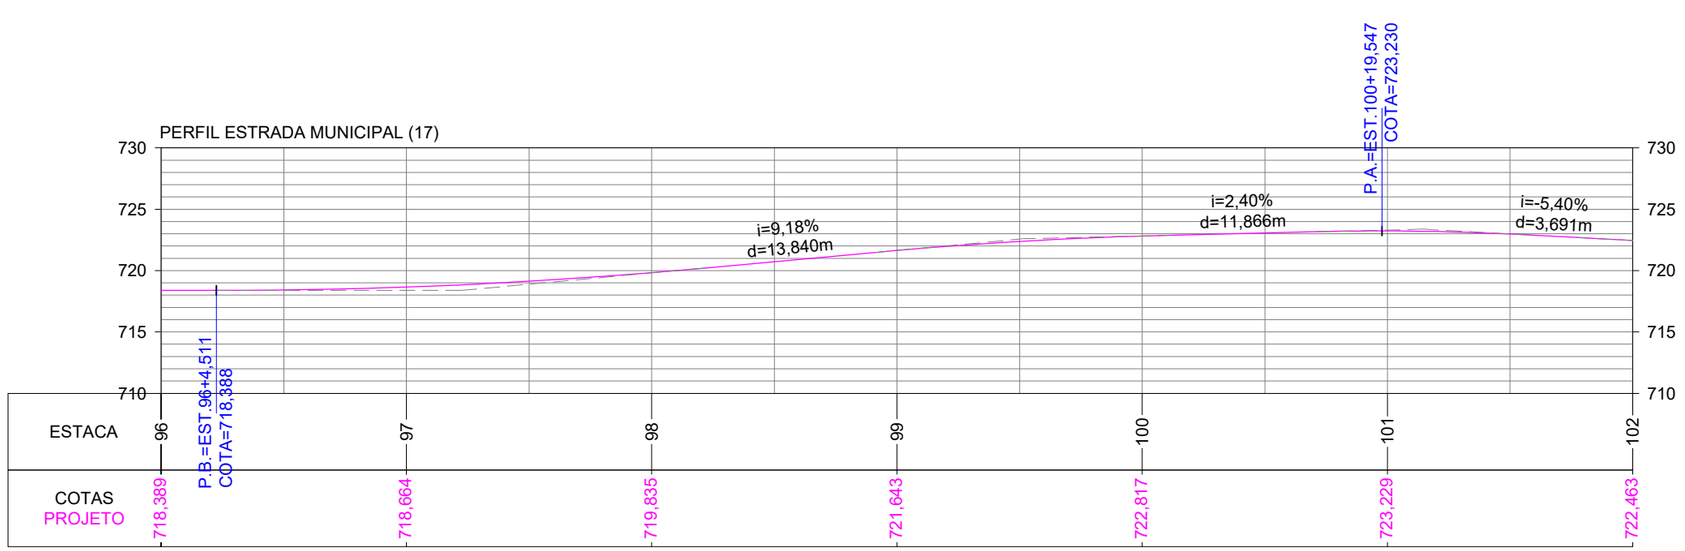

CONVENÇÕES

- Estaqueamento
- Poste Existente
- Muro Existente
- Edificação Existente
- Calçada Existente
- Hidrossemeadura a Executar

ammoc
Associação dos Municípios do Meio Oeste Catarinense

Projeto: Pavimentação em Asfalto C.A.U.Q. da Estrada Municipal de Acesso a Linha Sto. Antônio e Linha São Paulo

Responsável Técnico:
Ana Júlia U. de Carvalho - Eng. Civil - CREA-SC 105.295-8
André Brito Dotti - Eng. Civil - CREA-SC 162.237-5
André Felipe Kasteller - Eng. Civil - CREA-SC 201.019-5
Camila Zagonel - Eng. Civil - CREA-SC 112.963-0
Denir Narcizo Zulian - Eng. Civil - CREA-SC 50.805-8
Felipe L. Parisoto - Eng. Agrônomo - CREA-SC 183.059-9
Max Mooshammer - Eng. Civil - CREA-SC 139.164-0
Suellen Karine Cervelin - Eng. Civil - CREA-SC 166.933-0


Geométrico


GEO. 17/29

Assinatura Prefeito(a) Municipal | Assinatura Responsável Técnico

Desenho:	Data:	Revisão:	Escala:	Trecho:
André Felipe Kasteller	dezembro de 2025	-	1/500	96+0,000 - 102+0,000

Rua Roberto Trompowski,68 - 2º andar / Tel: (49) 3522-2800 www.ammoc.org.br - e-mail: ammoc@ammoc.org.br - Joaçaba/SC

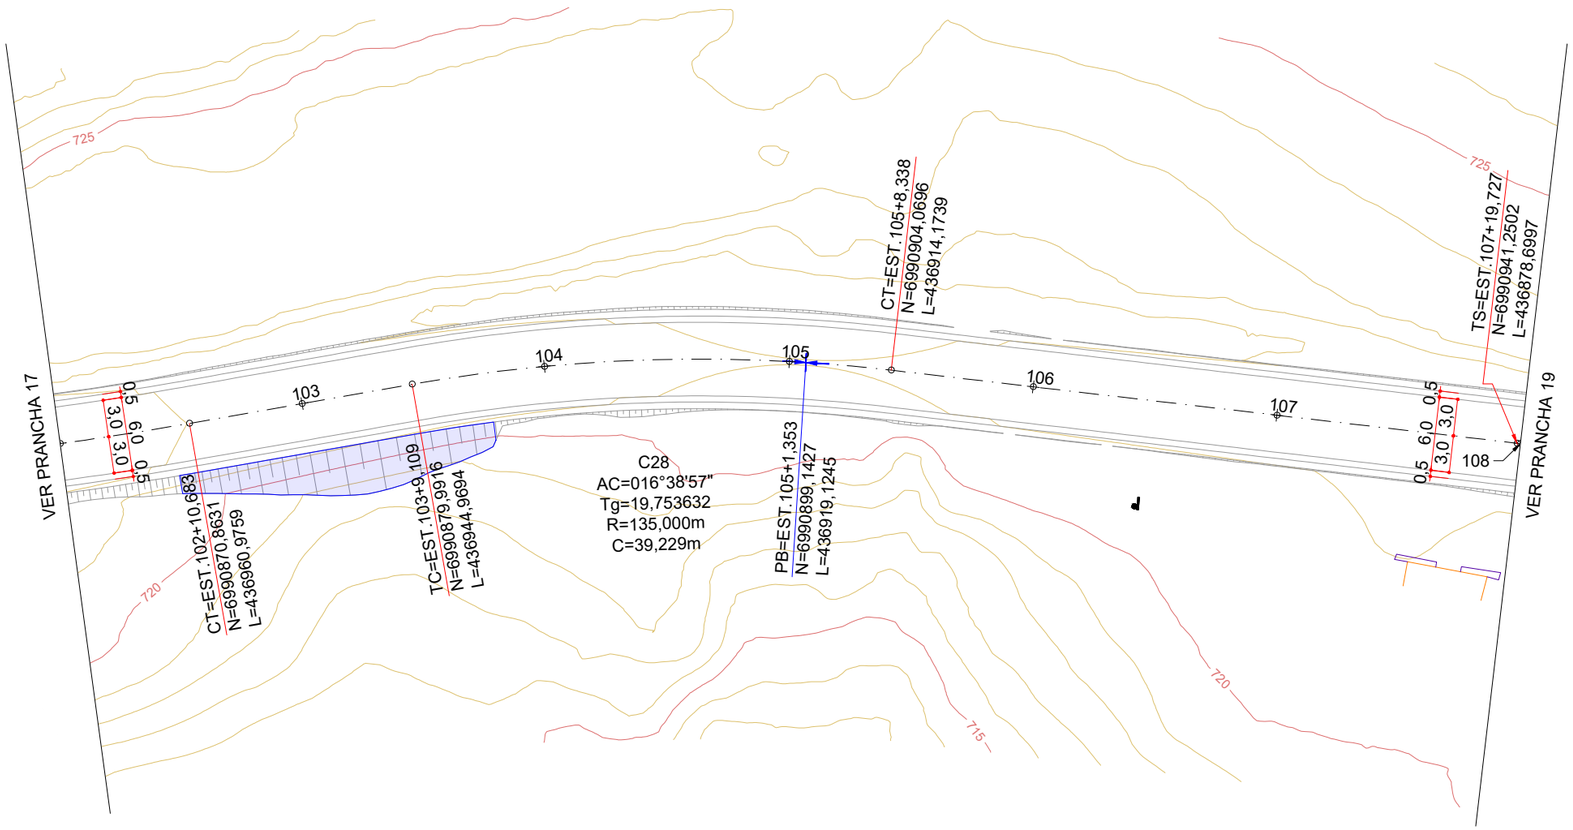

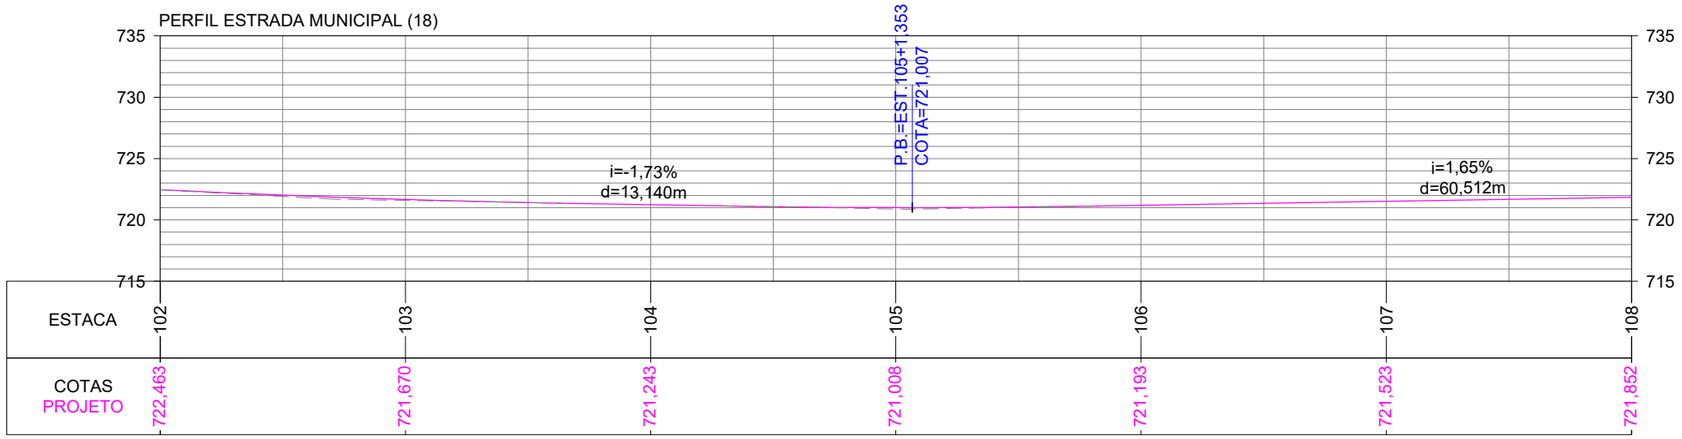

CONVENÇÕES

- Estaqueamento
- Poste Existente
- Muro Existente
- Edificação Existente
- Calçada Existente
- Hidrossemeadura a Executar

ammoc
Associação dos Municípios do Meio Oeste Catarinense

Projeto: Pavimentação em Asfalto C.A.U.Q. da Estrada Municipal de Acesso a Linha Sto. Antônio e Linha São Paulo

Responsável Técnico:
Ana Júlia U. de Carvalho - Eng. Civil - CREA-SC 105.295-8
André Brito Dotti - Eng. Civil - CREA-SC 162.237-5
André Felipe Kasteller - Eng. Civil - CREA-SC 201.019-5
Camila Zagonel - Eng. Civil - CREA-SC 112.963-0
Denir Narcizo Zulian - Eng. Civil - CREA-SC 50.805-8
Felipe L. Parisoto - Eng. Agrônomo - CREA-SC 183.059-9
Max Mooshammer - Eng. Civil - CREA-SC 139.164-0
Suellen Karine Cervelin - Eng. Civil - CREA-SC 166.933-0


Geométrico


GEO. 18/29

Assinatura Prefeito(a) Municipal | Assinatura Responsável Técnico

Desenho:	Data:	Revisão:	Escala:	Trecho:
André Felipe Kasteller	dezembro de 2025	-	1/500	102+0,000 - 108+0,000

Rua Roberto Trompowski,68 - 2º andar / Tel: (49) 3522-2800 www.ammoc.org.br - e-mail: ammoc@ammoc.org.br - Joaçaba/SC

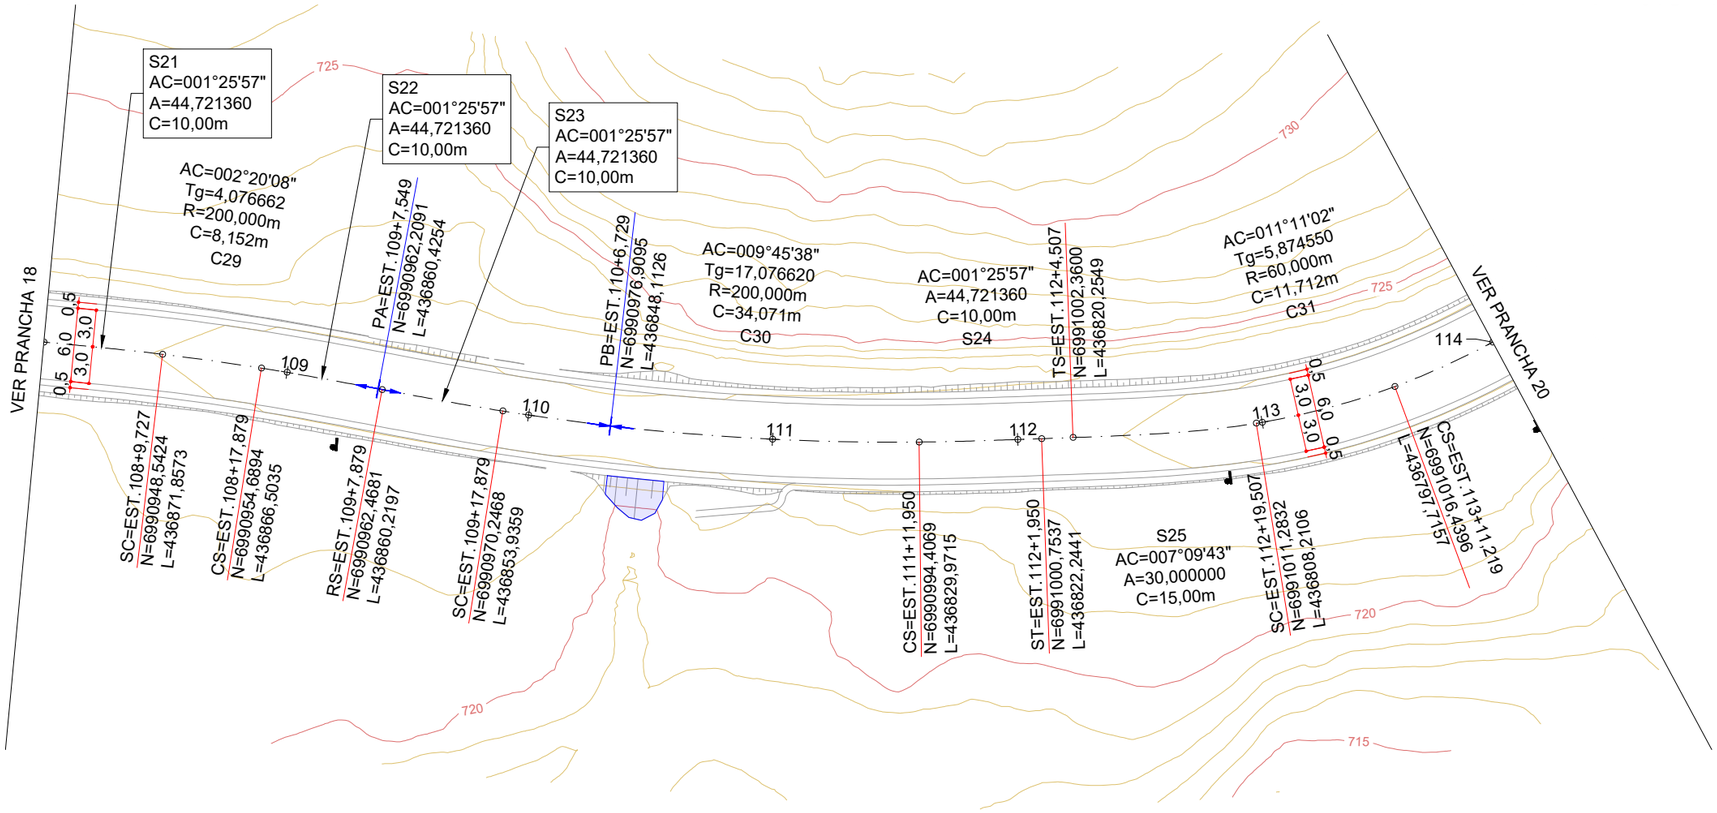

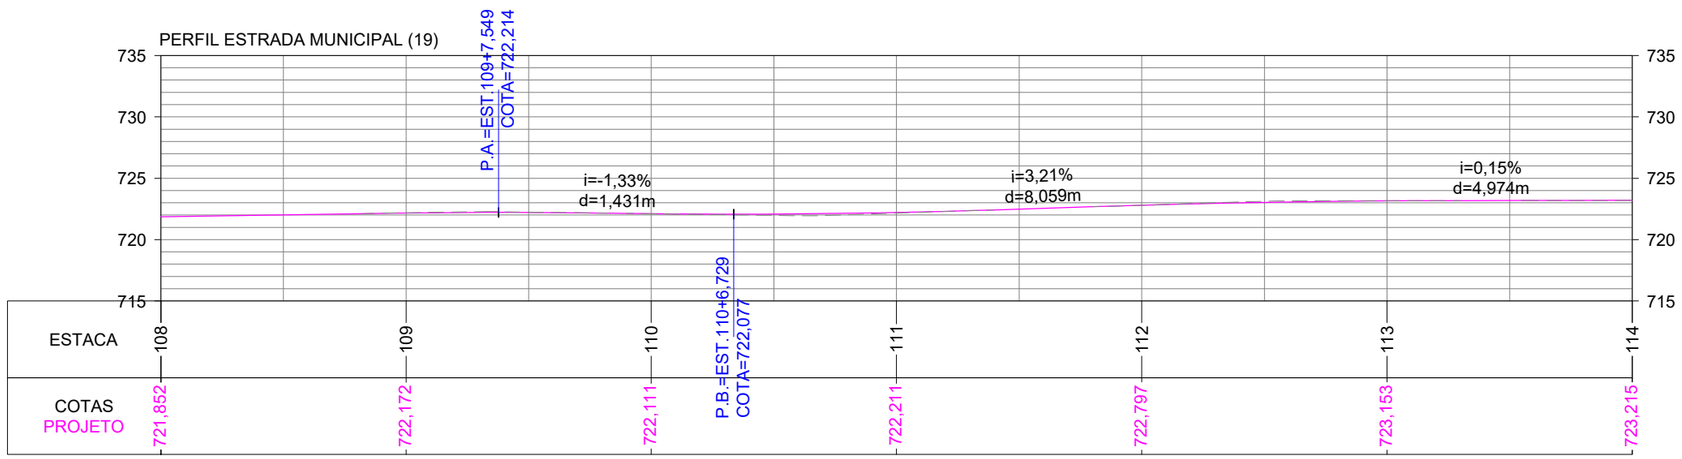

CONVENÇÕES

- Estaqueamento
- Poste Existente
- Muro Existente
- Edificação Existente
- Calçada Existente
- Hidrossemeadura a Executar

ammoc
Associação dos Municípios do Meio Oeste Catarinense

Projeto: Pavimentação em Asfalto C.A.U.Q. da Estrada Municipal de Acesso a Linha Sto. Antônio e Linha São Paulo

Responsável Técnico:
Ana Júlia U. de Carvalho - Eng. Civil - CREA-SC 105.295-8
André Brito Dotti - Eng. Civil - CREA-SC 162.237-5
André Felipe Kasteller - Eng. Civil - CREA-SC 201.019-5
Camila Zagonel - Eng. Civil - CREA-SC 112.963-0
Denir Narcizo Zulian - Eng. Civil - CREA-SC 50.805-8
Felipe L. Parisoto - Eng. Agrônomo - CREA-SC 183.059-9
Max Mooshammer - Eng. Civil - CREA-SC 139.164-0
Suellen Karine Cervelin - Eng. Civil - CREA-SC 166.933-0


Geométrico


GEO. 19/29

Assinatura Prefeito(a) Municipal

Assinatura Responsável Técnico

Desenho:	Data:	Revisão:	Escala:	Trecho:
André Felipe Kasteller	dezembro de 2025	-	1/500	108+0,000 - 114+0,000

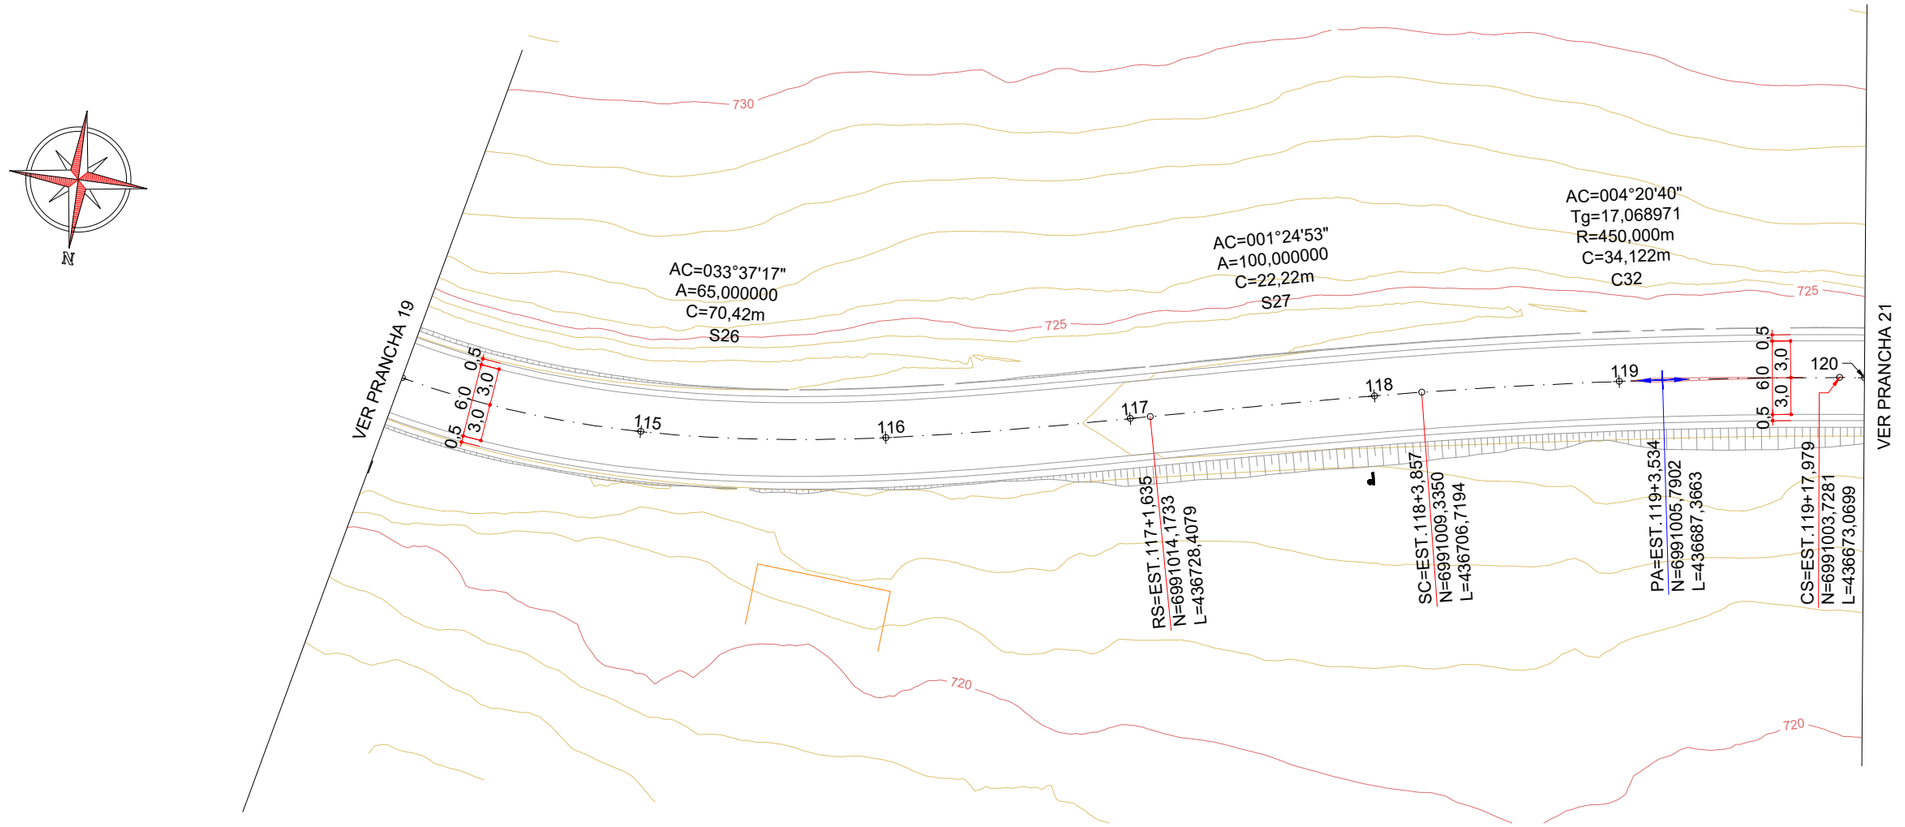

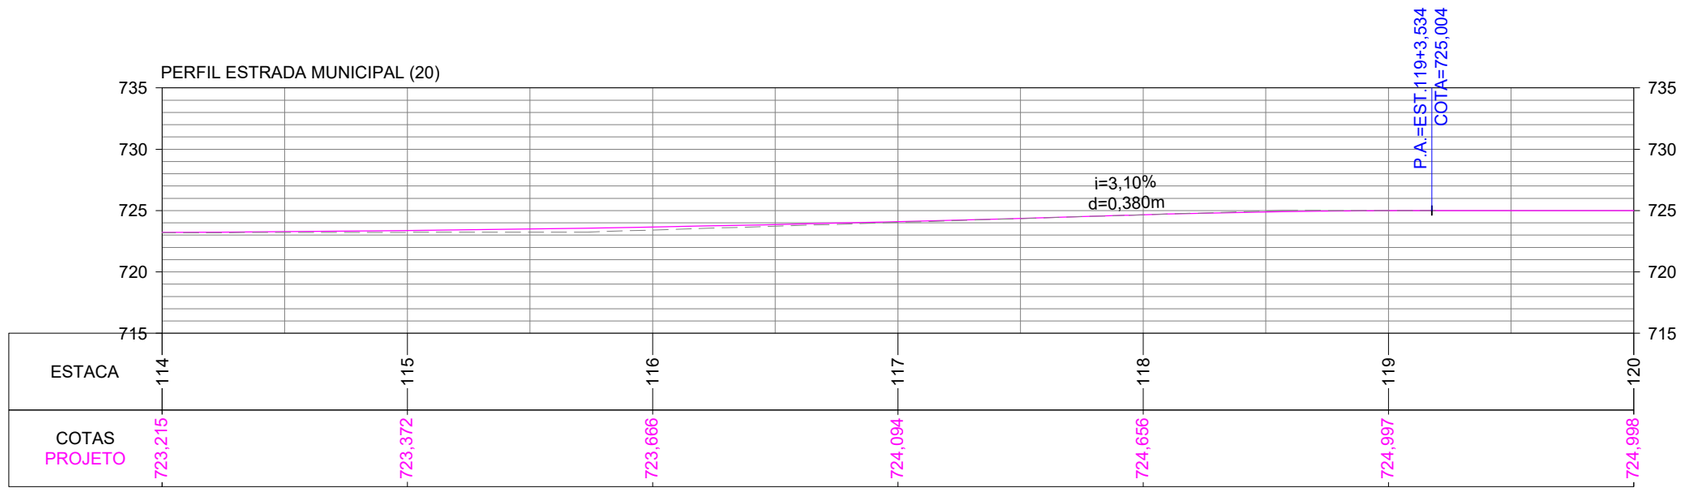

CONVENÇÕES

- Estaqueamento
- Poste Existente
- Muro Existente
- Edificação Existente
- Calçada Existente
- Hidrossemeadura a Executar

ammoc
Associação dos Municípios do Meio Oeste Catarinense

Projeto: Pavimentação em Asfalto C.A.U.Q. da Estrada Municipal de Acesso a Linha Sto. Antônio e Linha São Paulo

Responsável Técnico:
Ana Júlia U. de Carvalho - Eng. Civil - CREA-SC 105.295-8
André Brito Dotti - Eng. Civil - CREA-SC 162.237-5
André Felipe Kasteller - Eng. Civil - CREA-SC 201.019-5
Camila Zagonel - Eng. Civil - CREA-SC 112.963-0
Denir Narcizo Zulian - Eng. Civil - CREA-SC 50.805-8
Felipe L. Parisoto - Eng. Agrônomo - CREA-SC 183.059-9
Max Mooshammer - Eng. Civil - CREA-SC 139.164-0
Suellen Karine Cervelin - Eng. Civil - CREA-SC 166.933-0


Geométrico


GEO. 20/29


Assinatura Prefeito(a) Municipal | Assinatura Responsável Técnico


Desenho:	Data:	Revisão:	Escala:	Trecho:
André Felipe Kasteller	dezembro de 2025	-	1/500	114+0,000 - 120+0,000

Rua Roberto Trompowski,68 - 2º andar / Tel: (49) 3522-2800 www.ammoc.org.br - e-mail: ammoc@ammoc.org.br - Joaçaba/SC

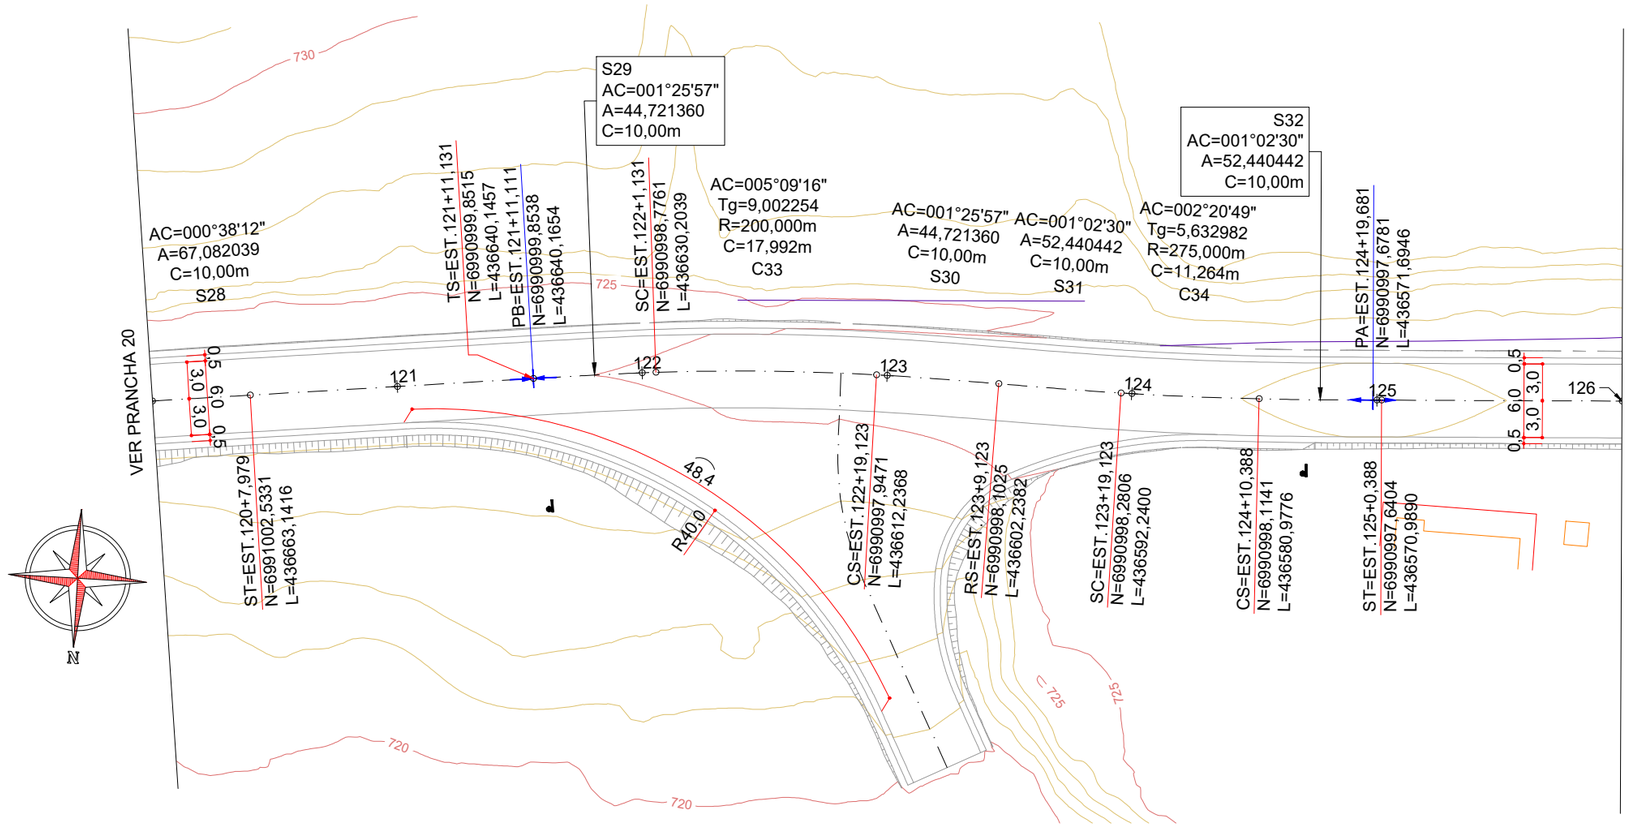

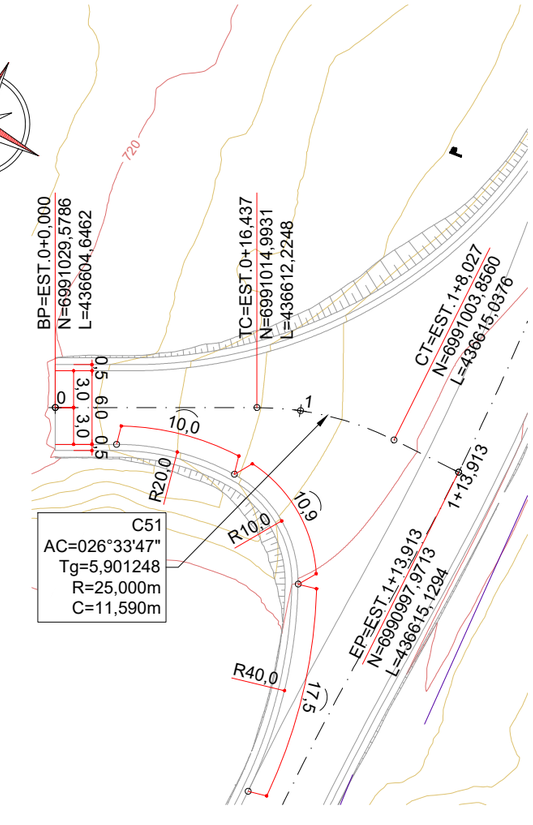

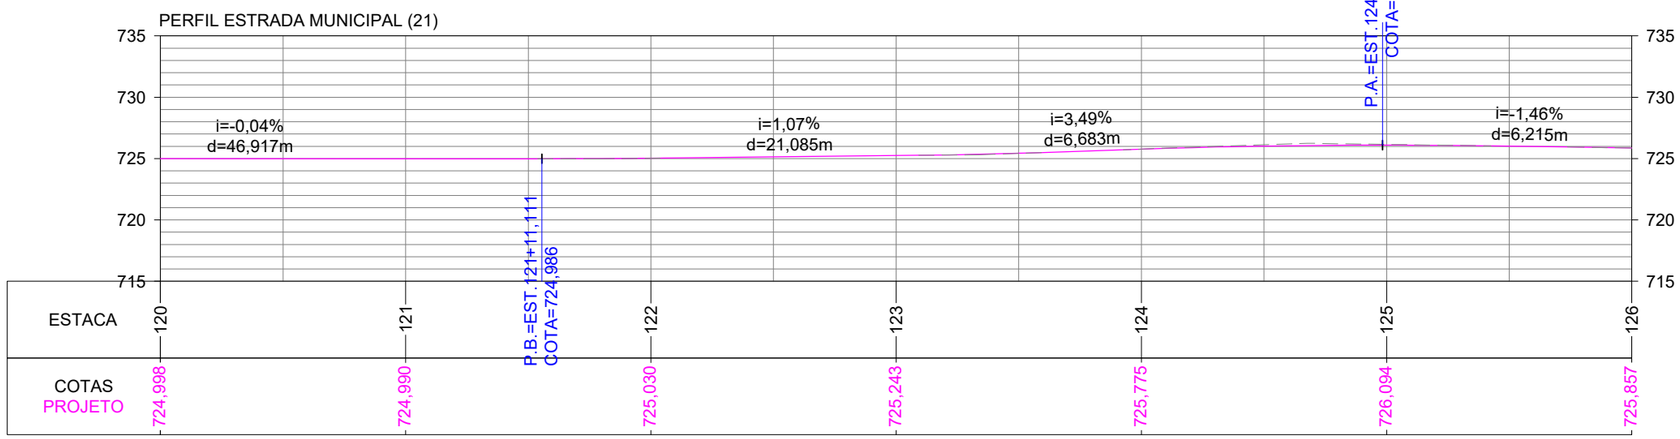

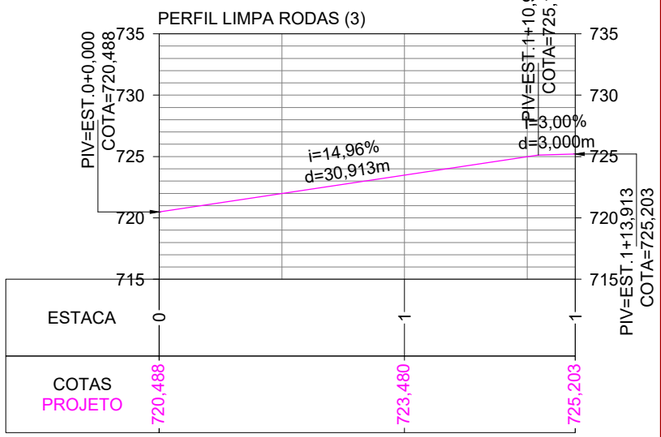

CONVENÇÕES

- Estaqueamento
- Poste Existente
- Muro Existente
- Edificação Existente
- Calçada Existente
- Hidrossemeadura a Executar

ammoc
Associação dos Municípios do Meio Oeste Catarinense

Projeto: Pavimentação em Asfalto C.A.U.Q. da Estrada Municipal de Acesso a Linha Sto. Antônio e Linha São Paulo

Responsável Técnico:
Ana Júlia U. de Carvalho - Eng. Civil - CREA-SC 105.295-8
André Brito Dotti - Eng. Civil - CREA-SC 162.237-5
André Felipe Kasteller - Eng. Civil - CREA-SC 201.019-5
Camila Zagonel - Eng. Civil - CREA-SC 112.963-0
Denir Narcizo Zulian - Eng. Civil - CREA-SC 50.805-8
Felipe L. Parisoto - Eng. Agrônomo - CREA-SC 183.059-9
Max Mooshammer - Eng. Civil - CREA-SC 139.164-0
Suellen Karine Cervelin - Eng. Civil - CREA-SC 166.933-0

Geométrico


GEO. 21/29


Assinatura Prefeito(a) Municipal

Assinatura Responsável Técnico

Desenho:	Data:	Revisão:	Escala:	Trecho:
André Felipe Kasteller	dezembro de 2025	-	1/500	118+0,000 - 126+0,000

Rua Roberto Trompowski,68 - 2º andar / Tel: (49) 3522-2800 www.ammoc.org.br - e-mail: ammoc@ammoc.org.br - Joaçaba/SC

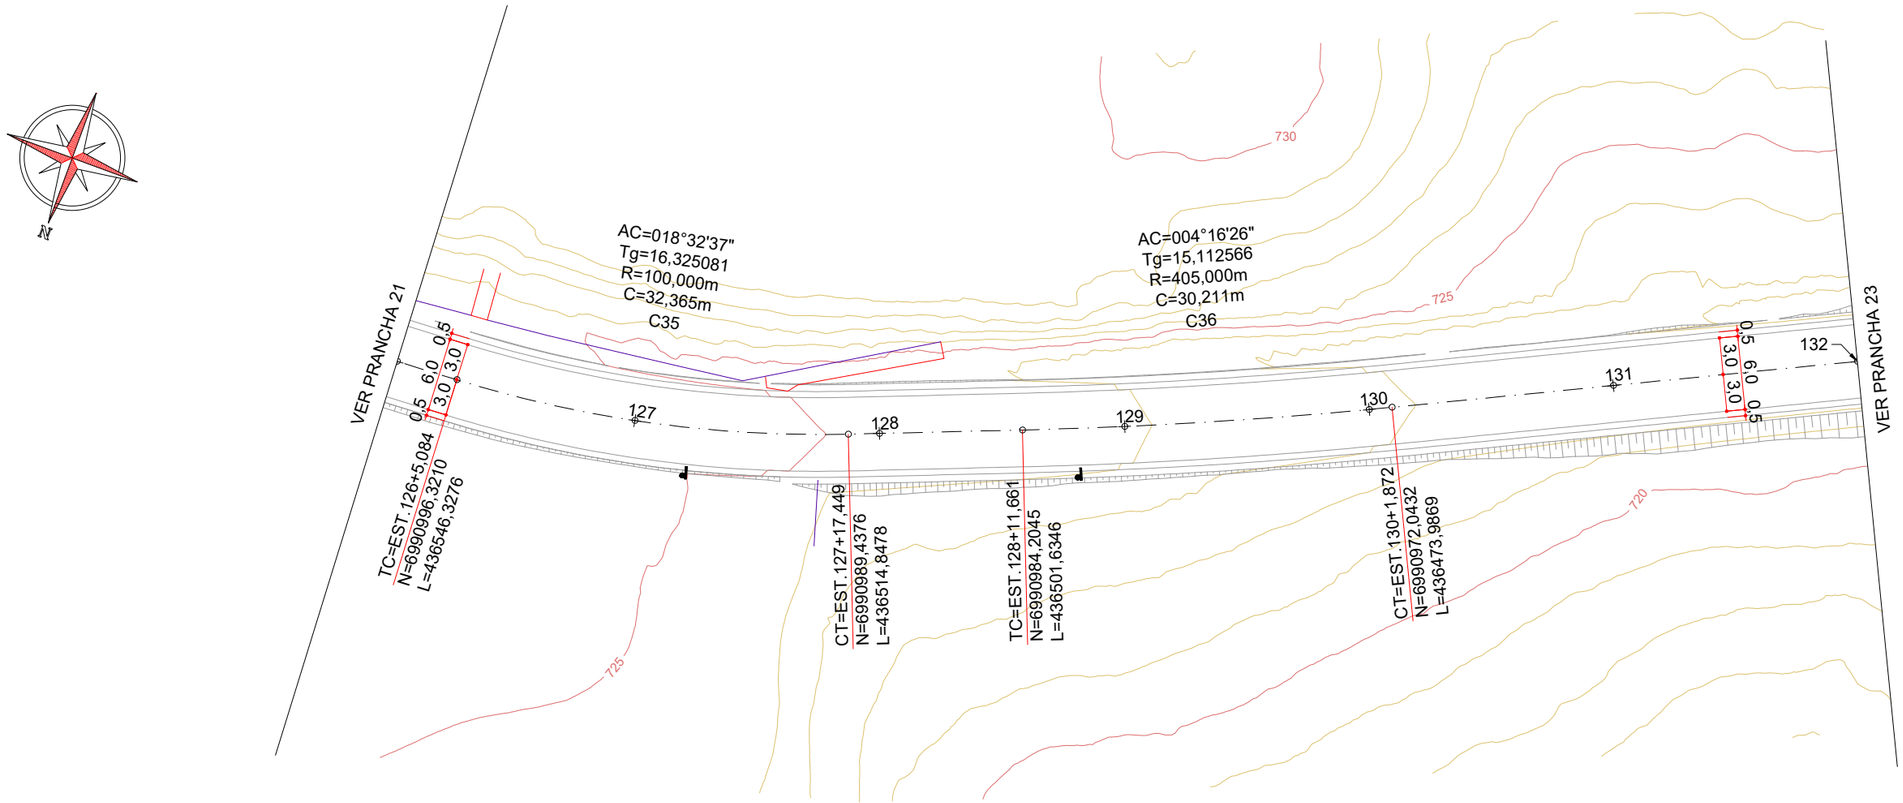

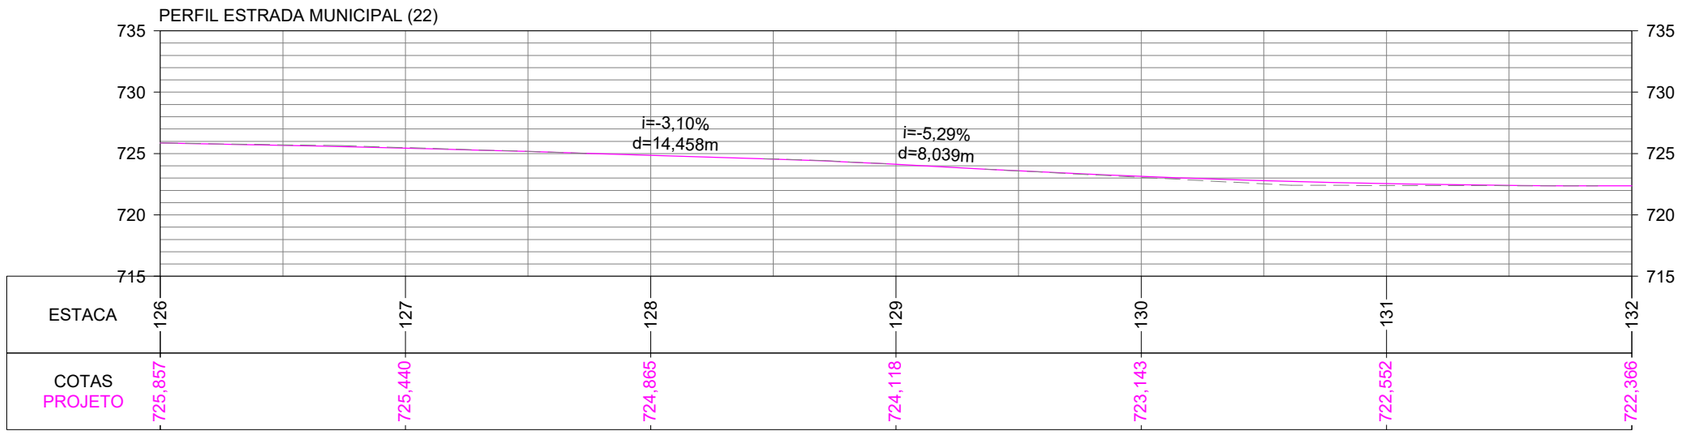

CONVENÇÕES

- Estaqueamento
- Poste Existente
- Muro Existente
- Edificação Existente
- Calçada Existente
- Hidrossemeadura a Executar

ammoc
Associação dos Municípios do Meio Oeste Catarinense

Projeto: Pavimentação em Asfalto C.A.U.Q. da Estrada Municipal de Acesso a Linha Sto. Antônio e Linha São Paulo

Responsável Técnico:
Ana Júlia U. de Carvalho - Eng. Civil - CREA-SC 105.295-8
André Brito Dotti - Eng. Civil - CREA-SC 162.237-5
André Felipe Kasteller - Eng. Civil - CREA-SC 201.019-5
Camila Zagonel - Eng. Civil - CREA-SC 112.963-0
Denir Narcizo Zulian - Eng. Civil - CREA-SC 50.805-8
Felipe L. Parisoto - Eng. Agrônomo - CREA-SC 183.059-9
Max Mooshammer - Eng. Civil - CREA-SC 139.164-0
Suellen Karine Cervelin - Eng. Civil - CREA-SC 166.933-0

Geométrico


GEO. 22/29


Assinatura Prefeito(a) Municipal


Assinatura Responsável Técnico


Desenho:	Data:	Revisão:	Escala:	Trecho:
André Felipe Kasteller	dezembro de 2025	-	1/500	126+0,000 - 132+0,000

Rua Roberto Trompowski,68 - 2º andar / Tel: (49) 3522-2800 www.ammoc.org.br - e-mail: ammoc@ammoc.org.br - Joaçaba/SC

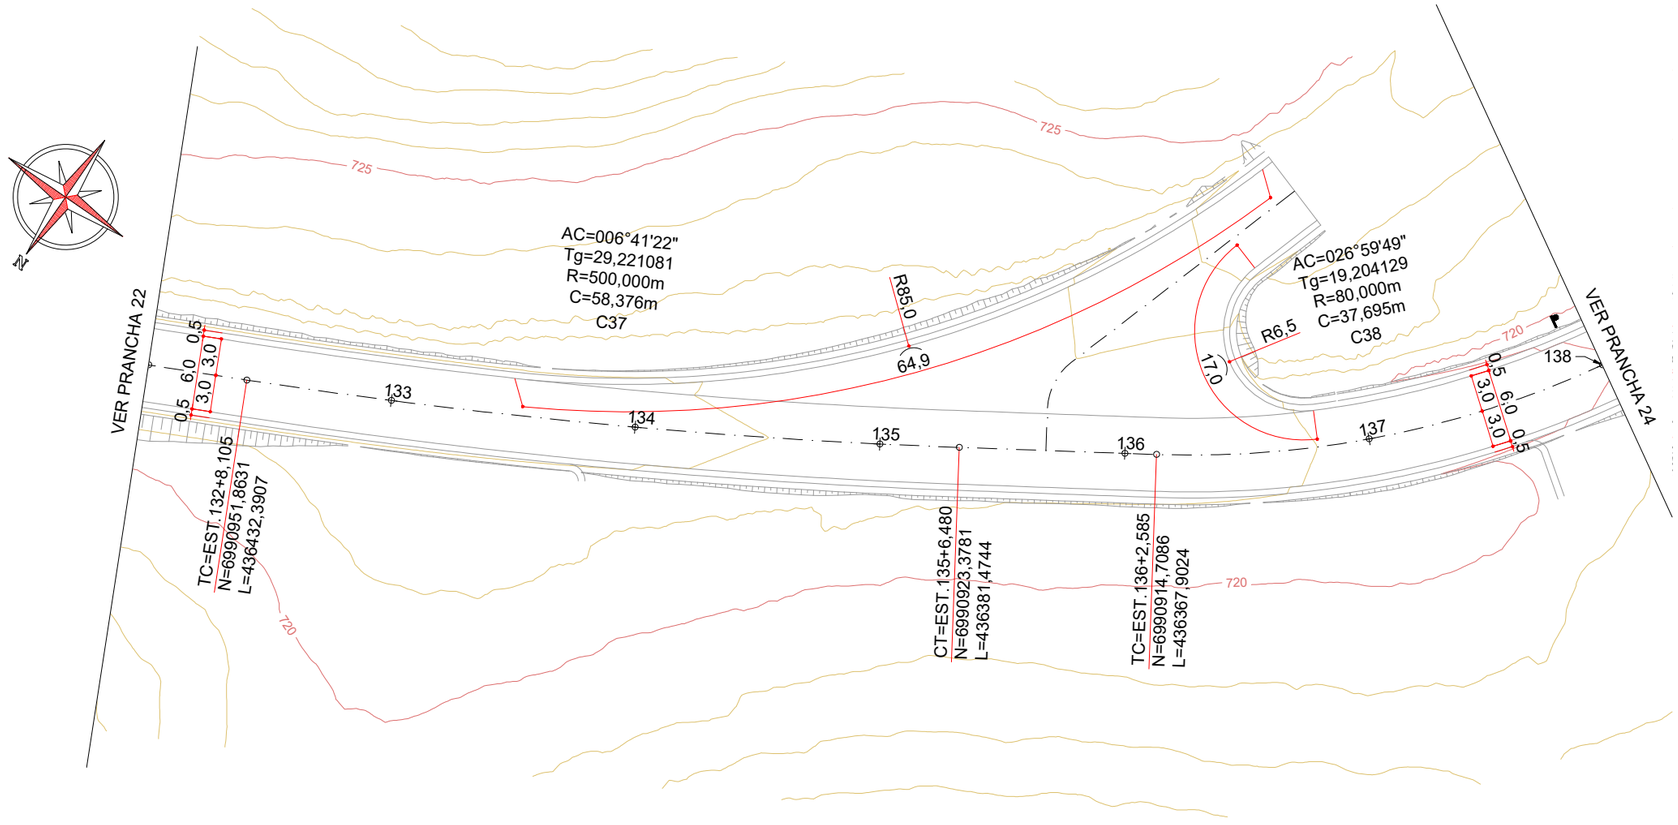

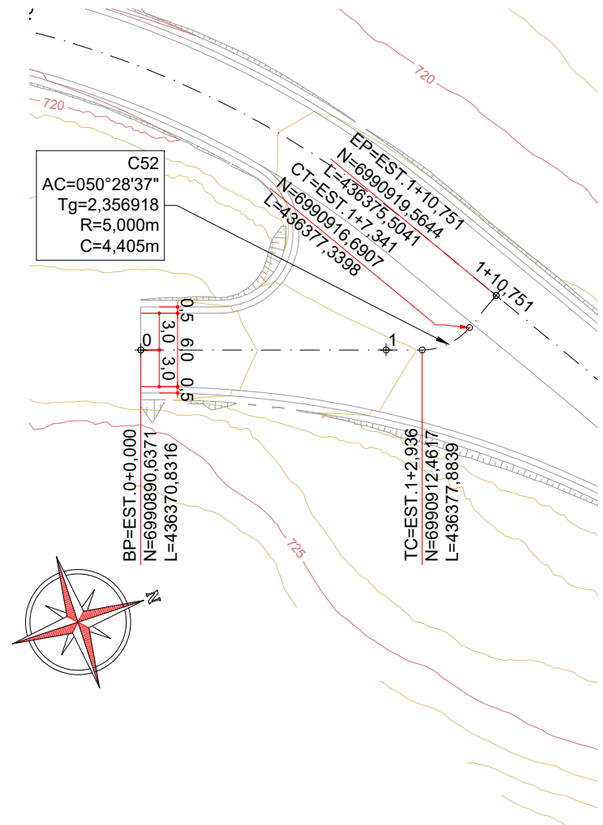

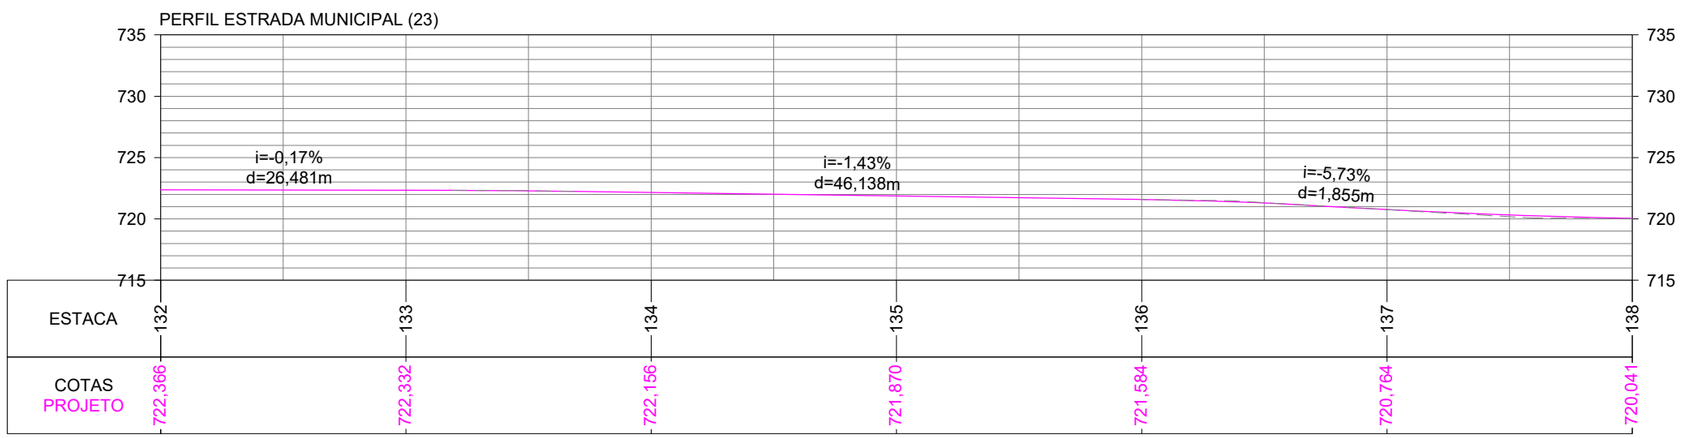

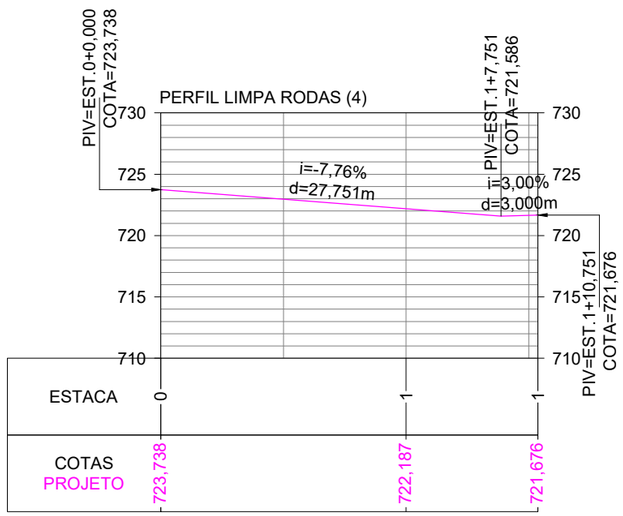

CONVENÇÕES

- Estaqueamento
- Poste Existente
- Muro Existente
- Edificação Existente
- Calçada Existente
- Hidrossemeadura a Executar

ammoc
Associação dos Municípios do Meio Oeste Catarinense

Projeto: Pavimentação em Asfalto C.A.U.Q. da Estrada Municipal de Acesso a Linha Sto. Antônio e Linha São Paulo

Responsável Técnico:
Ana Júlia U. de Carvalho - Eng. Civil - CREA-SC 105.295-8
André Brito Dotti - Eng. Civil - CREA-SC 162.237-5
André Felipe Kasteller - Eng. Civil - CREA-SC 201.019-5
Camila Zagonel - Eng. Civil - CREA-SC 112.963-0
Denir Narcizo Zulian - Eng. Civil - CREA-SC 50.805-8
Felipe L. Parisoto - Eng. Agrônomo - CREA-SC 183.059-9
Max Mooshammer - Eng. Civil - CREA-SC 139.164-0
Suellen Karine Cervelin - Eng. Civil - CREA-SC 166.933-0

Geométrico


GEO. 23/29


Assinatura Prefeito(a) Municipal

Assinatura Responsável Técnico

Desenho:	Data:	Revisão:	Escala:	Trecho:
André Felipe Kasteller	dezembro de 2025	-	1/500	132+0,000 - 138+0,000

Rua Roberto Trompowski,68 - 2º andar / Tel: (49) 3522-2800 www.ammoc.org.br - e-mail: ammoc@ammoc.org.br - Joaçaba/SC

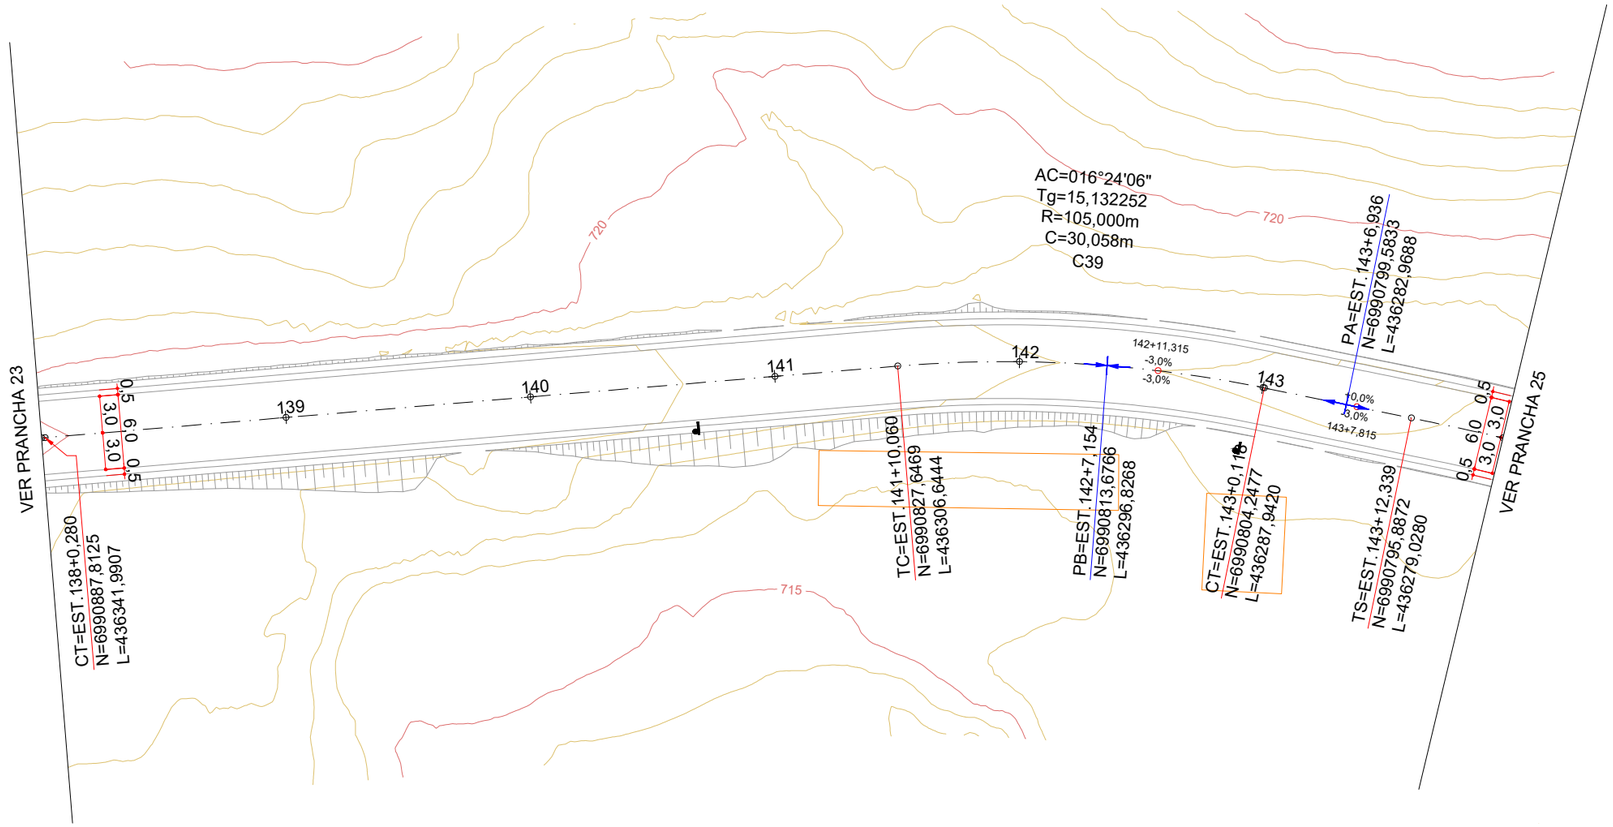

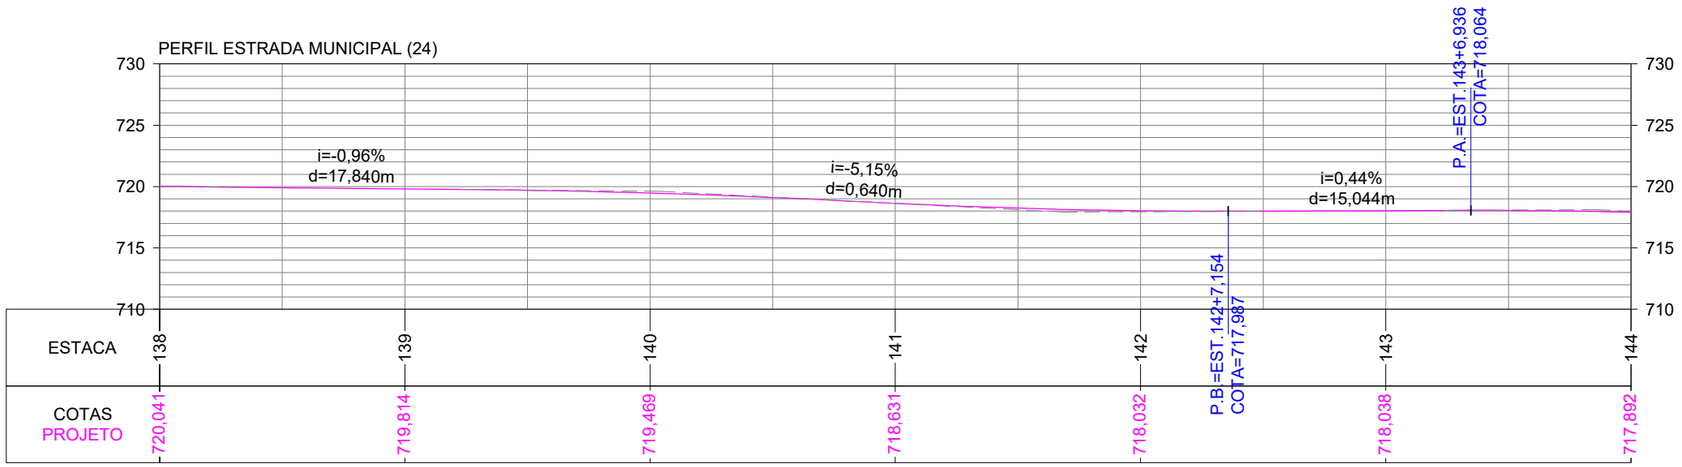

CONVENÇÕES

- Estaqueamento
- Poste Existente
- Muro Existente
- Edificação Existente
- Calçada Existente
- Hidrossemeadura a Executar

ammoc
Associação dos Municípios do Meio Oeste Catarinense

Projeto: Pavimentação em Asfalto C.A.U.Q. da Estrada Municipal de Acesso a Linha Sto. Antônio e Linha São Paulo

Responsável Técnico:
Ana Júlia U. de Carvalho - Eng. Civil - CREA-SC 105.295-8
André Brito Dotti - Eng. Civil - CREA-SC 162.237-5
André Felipe Kasteller - Eng. Civil - CREA-SC 201.019-5
Camila Zagonel - Eng. Civil - CREA-SC 112.963-0
Denir Narcizo Zulian - Eng. Civil - CREA-SC 50.805-8
Felipe L. Parisoto - Eng. Agrônomo - CREA-SC 183.059-9
Max Mooshammer - Eng. Civil - CREA-SC 139.164-0
Suellen Karine Cervelin - Eng. Civil - CREA-SC 166.933-0


Geométrico


GEO. 24/29

Assinatura Prefeito(a) Municipal | Assinatura Responsável Técnico

Desenho:	Data:	Revisão:	Escala:	Trecho:
André Felipe Kasteller	dezembro de 2025	-	1/500	138+0,000 - 144+0,000

Rua Roberto Trompowski,68 - 2º andar / Tel: (49) 3522-2800 www.ammoc.org.br - e-mail: ammoc@ammoc.org.br - Joaçaba/SC

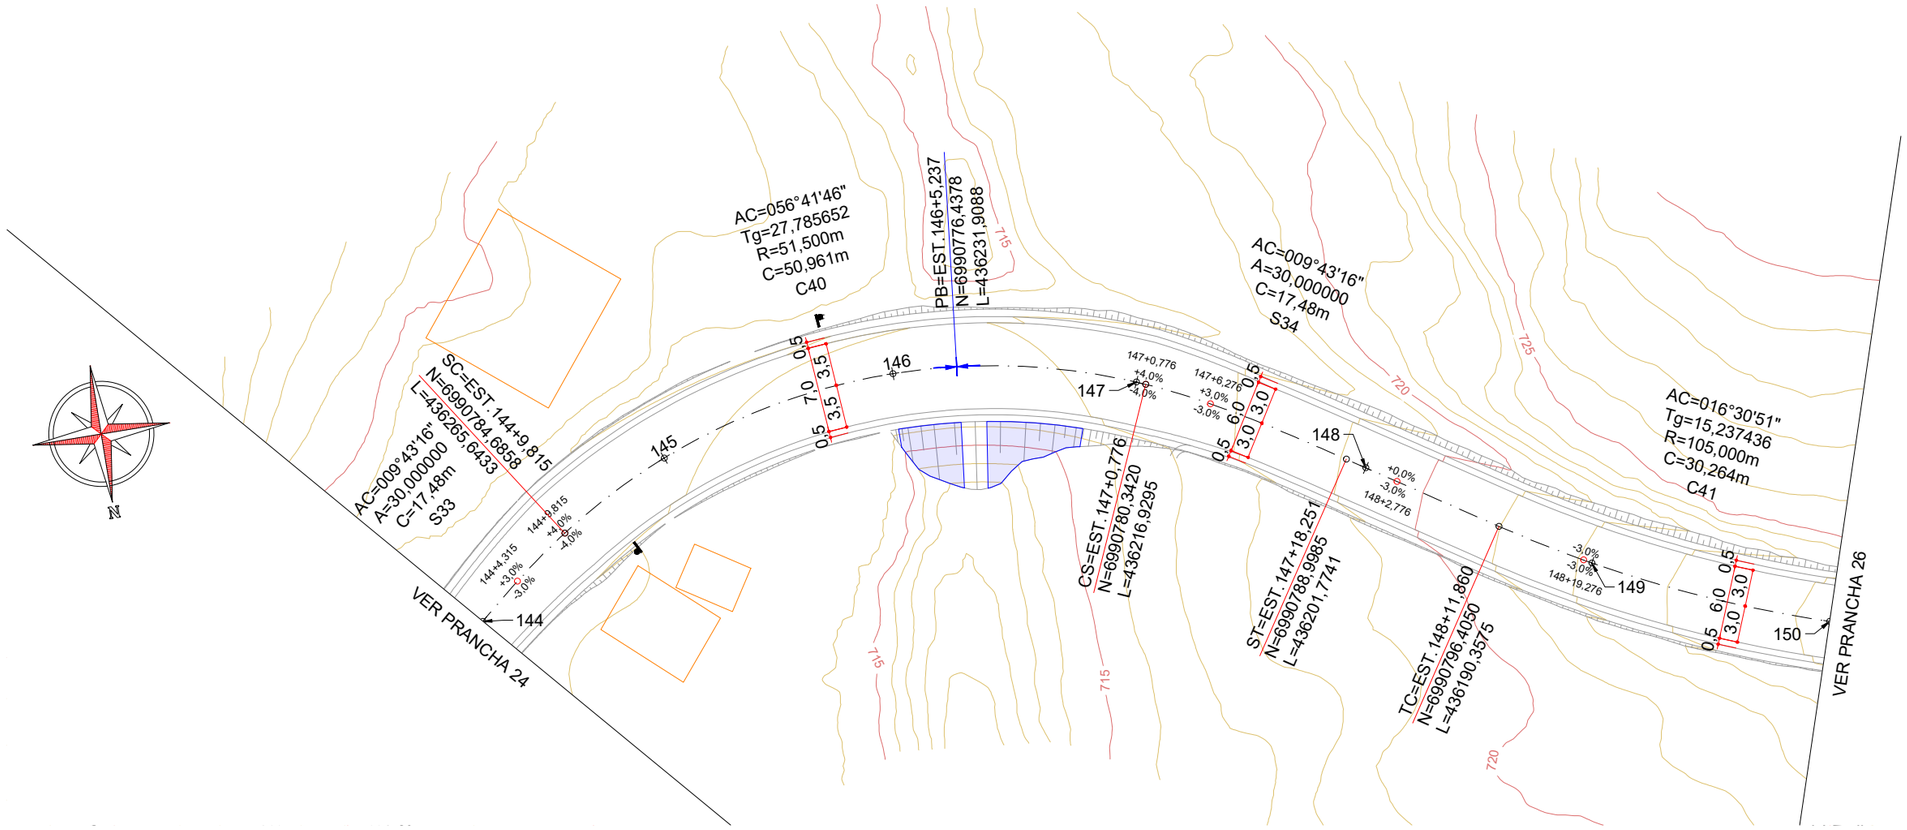

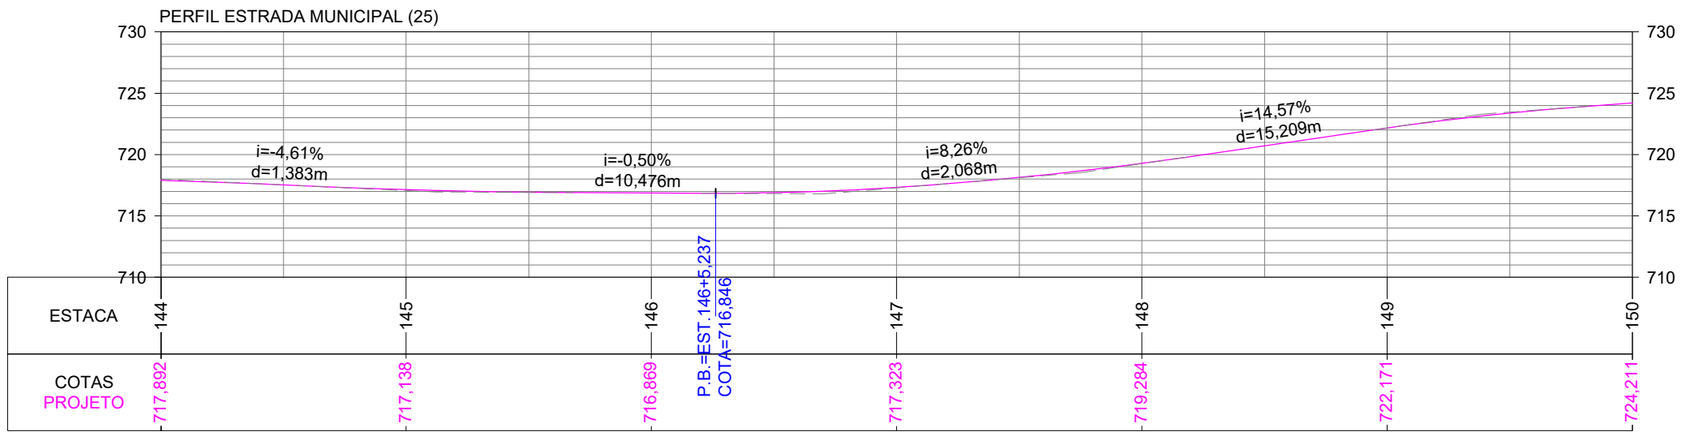

CONVENÇÕES

- Estaqueamento
- Poste Existente
- Muro Existente
- Edificação Existente
- Calçada Existente
- Hidrossemeadura a Executar

ammoc
Associação dos Municípios do Meio Oeste Catarinense

Projeto: Pavimentação em Asfalto C.A.U.Q. da Estrada Municipal de Acesso a Linha Sto. Antônio e Linha São Paulo

Responsável Técnico:
Ana Júlia U. de Carvalho - Eng. Civil - CREA-SC 105.295-8
André Brito Dotti - Eng. Civil - CREA-SC 162.237-5
André Felipe Kasteller - Eng. Civil - CREA-SC 201.019-5
Camila Zagonel - Eng. Civil - CREA-SC 112.963-0
Denir Narcizo Zulian - Eng. Civil - CREA-SC 50.805-8
Felipe L. Parisoto - Eng. Agrônomo - CREA-SC 183.059-9
Max Mooshammer - Eng. Civil - CREA-SC 139.164-0
Suellen Karine Cervelin - Eng. Civil - CREA-SC 166.933-0


Geométrico


GEO. 25/29

Assinatura Prefeito(a) Municipal | Assinatura Responsável Técnico

Desenho:	Data:	Revisão:	Escala:	Trecho:
André Felipe Kasteller	dezembro de 2025	-	1/500	144+0,000 - 150+0,000

Rua Roberto Trompowski,68 - 2º andar / Tel: (49) 3522-2800 www.ammoc.org.br - e-mail: ammoc@ammoc.org.br - Joaçaba/SC

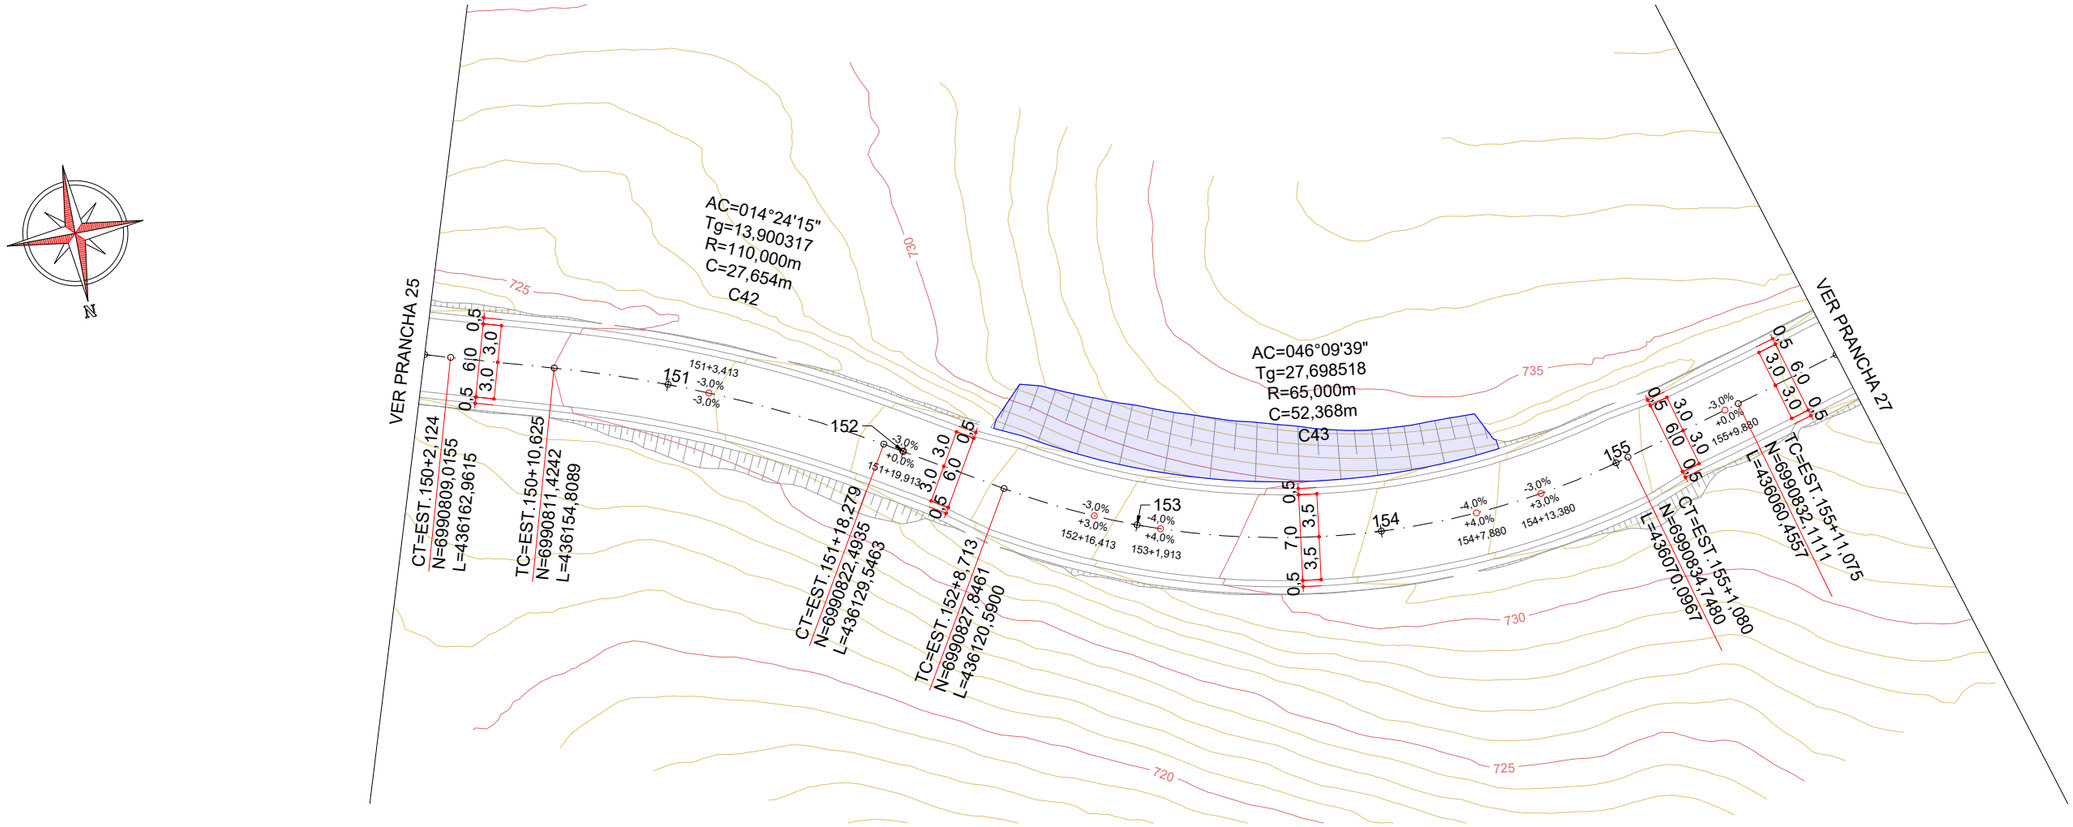

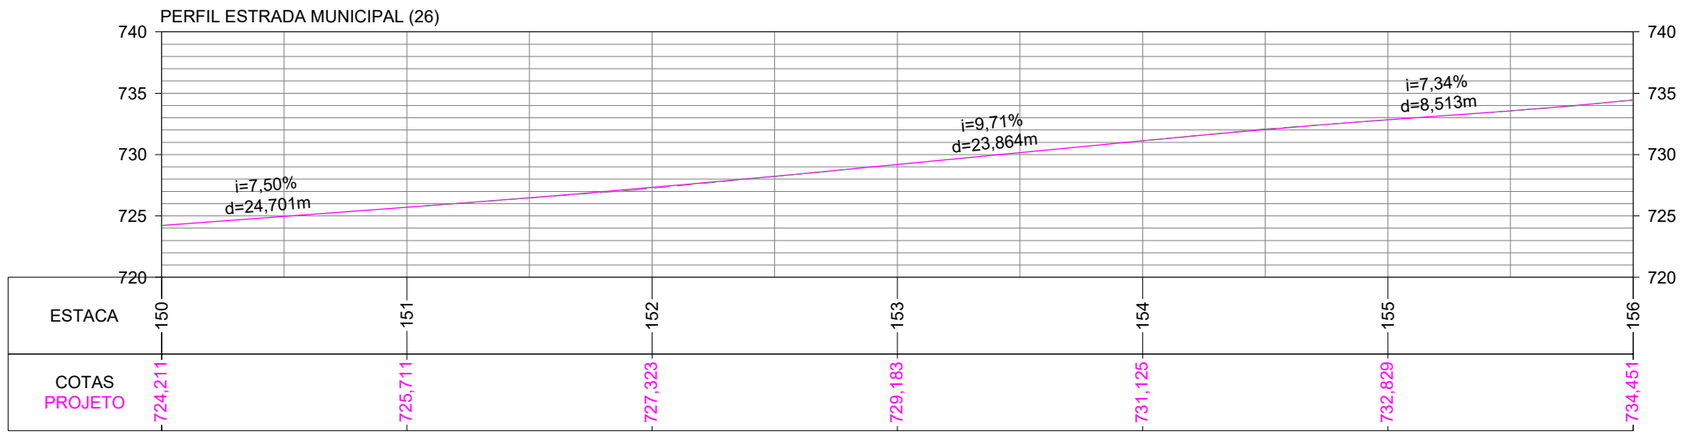

CONVENÇÕES

- Estaqueamento
- Poste Existente
- Muro Existente
- Edificação Existente
- Calçada Existente
- Hidrossemeadura a Executar

ammoc
Associação dos Municípios do Meio Oeste Catarinense

Projeto: Pavimentação em Asfalto C.A.U.Q. da Estrada Municipal de Acesso a Linha Sto. Antônio e Linha São Paulo

Responsável Técnico:
Ana Júlia U. de Carvalho - Eng. Civil - CREA-SC 105.295-8
André Brito Dotti - Eng. Civil - CREA-SC 162.237-5
André Felipe Kasteller - Eng. Civil - CREA-SC 201.019-5
Camila Zagonel - Eng. Civil - CREA-SC 112.963-0
Denir Narcizo Zulian - Eng. Civil - CREA-SC 50.805-8
Felipe L. Parisoto - Eng. Agrônomo - CREA-SC 183.059-9
Max Mooshammer - Eng. Civil - CREA-SC 139.164-0
Suellen Karine Cervelin - Eng. Civil - CREA-SC 166.933-0

Geométrico

GEO. 26/29


Assinatura Prefeito(a) Municipal


Assinatura Responsável Técnico

Desenho:	Data:	Revisão:	Escala:	Trecho:
André Felipe Kasteller	dezembro de 2025	-	1/500	150+0,000 - 156+0,000

Rua Roberto Trompowski,68 - 2º andar / Tel: (49) 3522-2800 www.ammoc.org.br - e-mail: ammoc@ammoc.org.br - Joaçaba/SC



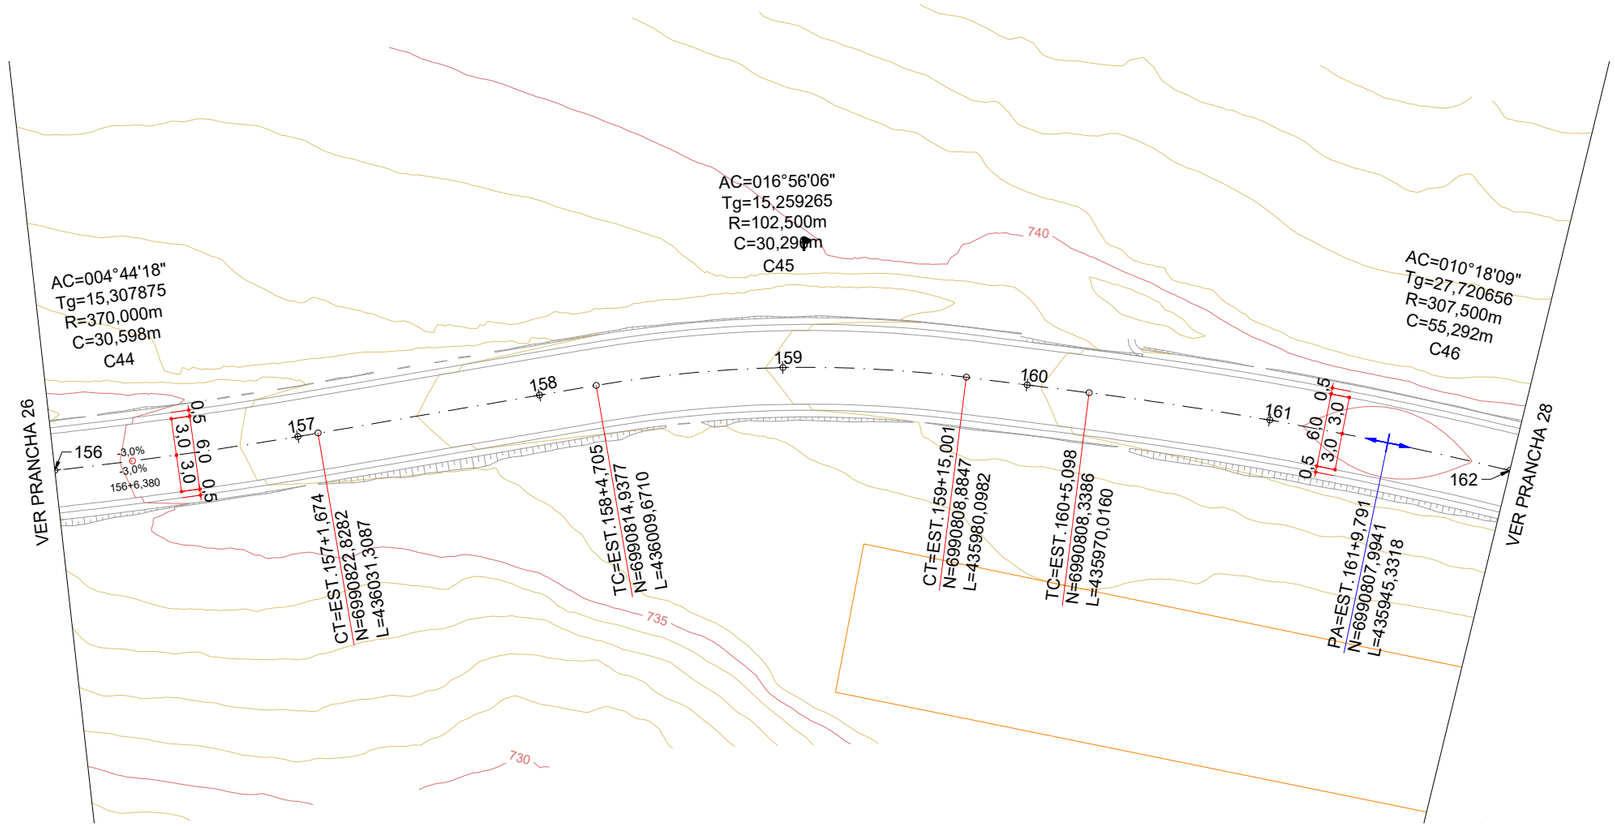

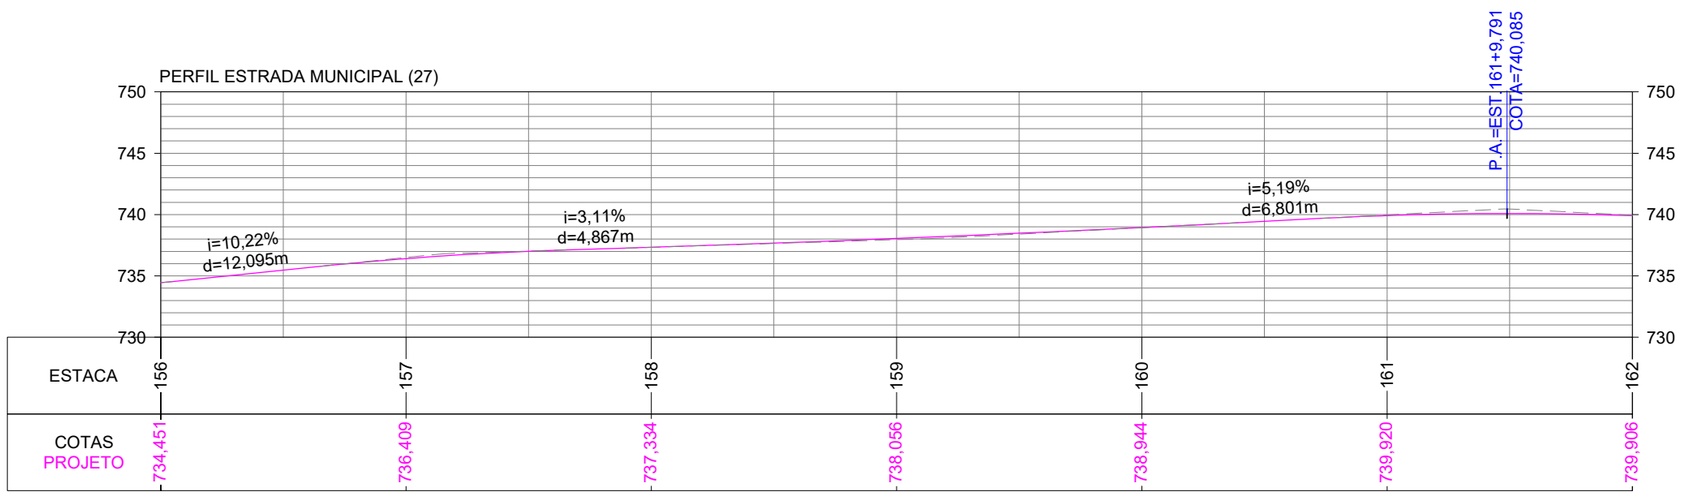

CONVENÇÕES

- Estaqueamento
- Poste Existente
- Muro Existente
- Edificação Existente
- Calçada Existente
- Hidrossemeadura a Executar

ammoc
Associação dos Municípios do Meio Oeste Catarinense

Projeto: Pavimentação em Asfalto C.A.U.Q. da Estrada Municipal de Acesso a Linha Sto. Antônio e Linha São Paulo

Responsável Técnico:
Ana Júlia U. de Carvalho - Eng. Civil - CREA-SC 105.295-8
André Brito Dotti - Eng. Civil - CREA-SC 162.237-5
André Felipe Kasteller - Eng. Civil - CREA-SC 201.019-5
Camila Zagonel - Eng. Civil - CREA-SC 112.963-0
Denir Narcizo Zulian - Eng. Civil - CREA-SC 50.805-8
Felipe L. Parisoto - Eng. Agrônomo - CREA-SC 183.059-9
Max Mooshammer - Eng. Civil - CREA-SC 139.164-0
Suellen Karine Cervelin - Eng. Civil - CREA-SC 166.933-0

Geométrico

GEO. 27/29


Assinatura Prefeito(a) Municipal


Assinatura Responsável Técnico

Desenho:	Data:	Revisão:	Escala:	Trecho:
André Felipe Kasteller	dezembro de 2025	-	1/500	156+0,000 - 162+0,000

Rua Roberto Trompowski,68 - 2º andar / Tel: (49) 3522-2800 www.ammoc.org.br - e-mail: ammoc@ammoc.org.br - Joaçaba/SC



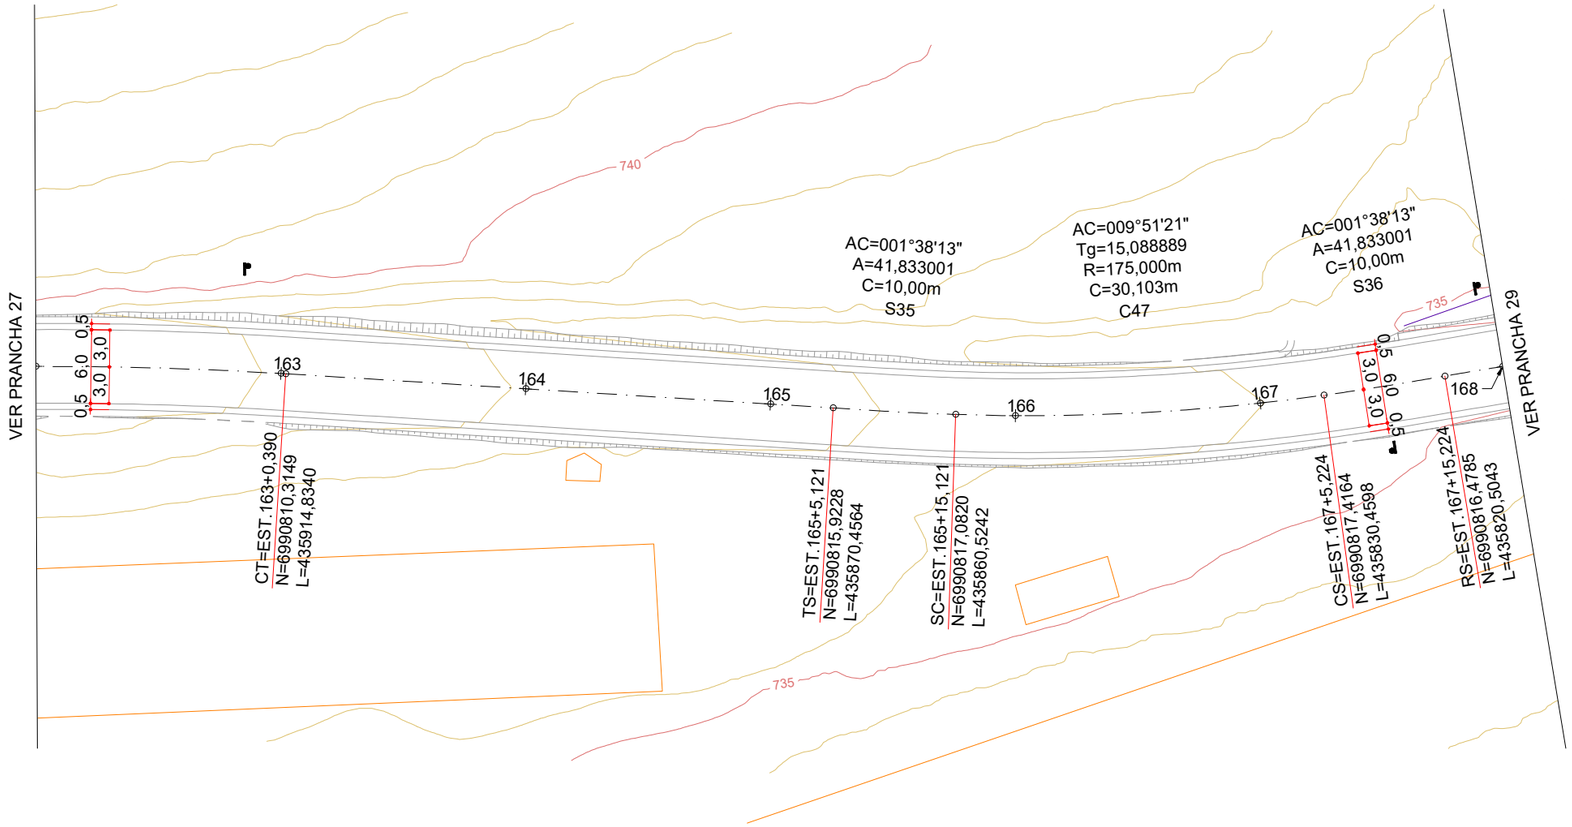

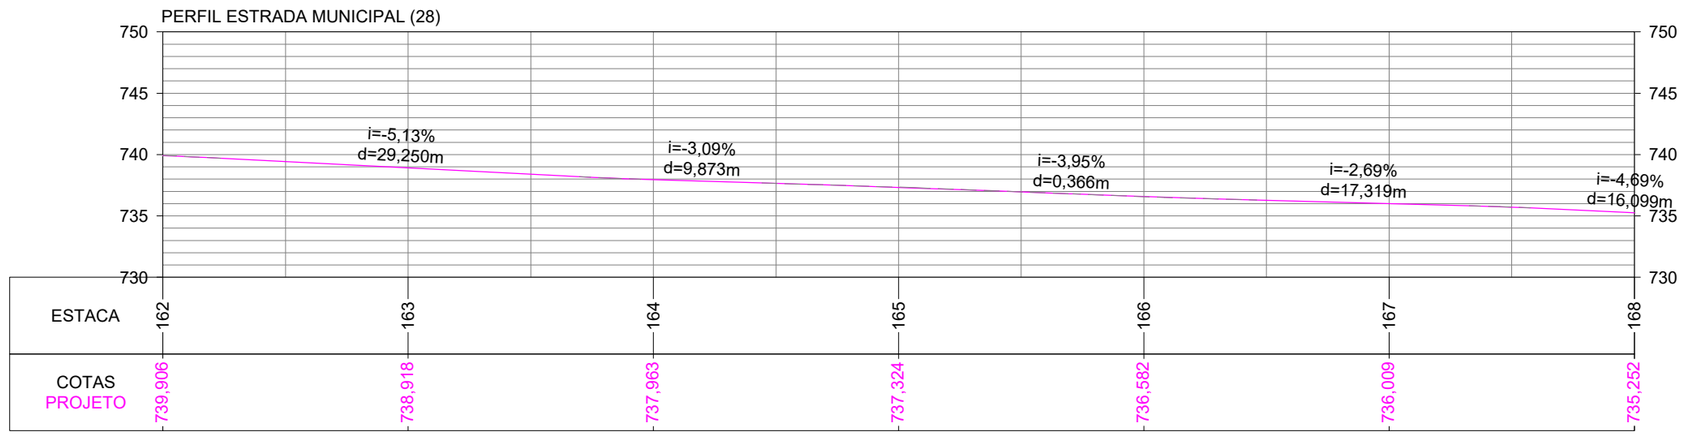

CONVENÇÕES

- Estaqueamento
- Poste Existente
- Muro Existente
- Edificação Existente
- Calçada Existente
- Hidrossemeadura a Executar

ammoc
Associação dos Municípios do Meio Oeste Catarinense

Projeto: Pavimentação em Asfalto C.A.U.Q. da Estrada Municipal de Acesso a Linha Sto. Antônio e Linha São Paulo

Responsável Técnico:
Ana Júlia U. de Carvalho - Eng. Civil - CREA-SC 105.295-8
André Brito Dotti - Eng. Civil - CREA-SC 162.237-5
André Felipe Kasteller - Eng. Civil - CREA-SC 201.019-5
Camila Zagonel - Eng. Civil - CREA-SC 112.963-0
Denir Narcizo Zulian - Eng. Civil - CREA-SC 50.805-8
Felipe L. Parisoto - Eng. Agrônomo - CREA-SC 183.059-9
Max Mooshammer - Eng. Civil - CREA-SC 139.164-0
Suellen Karine Cervelin - Eng. Civil - CREA-SC 166.933-0


Geométrico


GEO. 28/29

Assinatura Prefeito(a) Municipal | Assinatura Responsável Técnico

Desenho:	Data:	Revisão:	Escala:	Trecho:
André Felipe Kasteller	dezembro de 2025	-	1/500	162+0,000 - 168+0,000



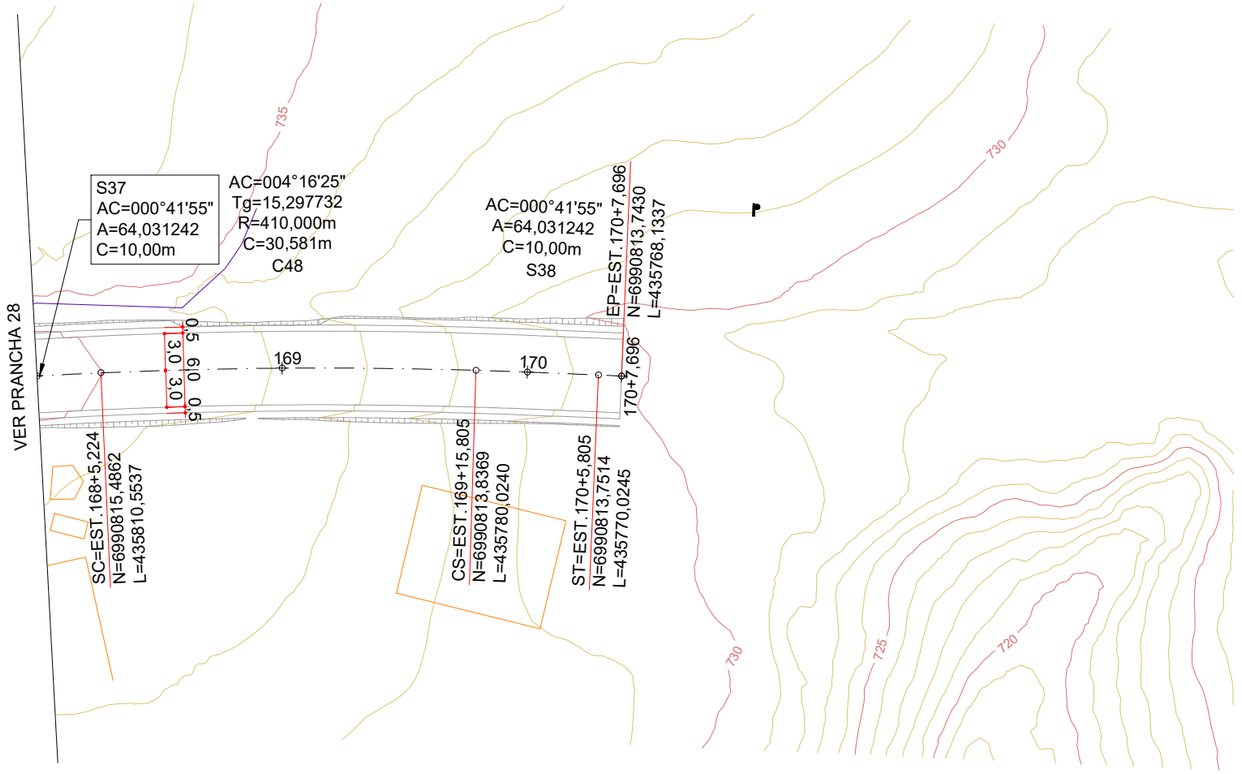

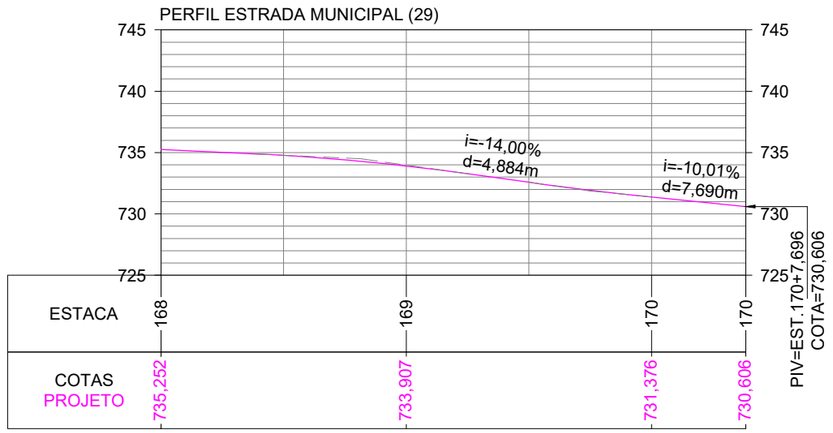

CONVENÇÕES

- Estaqueamento
- Poste Existente
- Muro Existente
- Edificação Existente
- Calçada Existente
- Hidrossemeadura a Executar

ammoc
Associação dos Municípios do Meio Oeste Catarinense

Projeto: Pavimentação em Asfalto C.A.U.Q. da Estrada Municipal de Acesso a Linha Sto. Antônio e Linha São Paulo

Responsável Técnico:
Ana Júlia U. de Carvalho - Eng. Civil - CREA-SC 105.295-8
André Brito Dotti - Eng. Civil - CREA-SC 162.237-5
André Felipe Kasteller - Eng. Civil - CREA-SC 201.019-5
Camila Zagonel - Eng. Civil - CREA-SC 112.963-0
Denir Narcizo Zulian - Eng. Civil - CREA-SC 50.805-8
Felipe L. Parisoto - Eng. Agrônomo - CREA-SC 183.059-9
Max Mooshammer - Eng. Civil - CREA-SC 139.164-0
Suellen Karine Cervelin - Eng. Civil - CREA-SC 166.933-0

Geométrico


GEO. 29/29

Assinatura Prefeito(a) Municipal

Assinatura Responsável Técnico

Desenho:	Data:	Revisão:	Escala:	Trecho:
André Felipe Kasteller	dezembro de 2025	-	1/500	168+0,000 - 170+7,696

Rua Roberto Trompowski,68 - 2º andar / Tel: (49) 3522-2800 www.ammoc.org.br - e-mail: ammoc@ammoc.org.br - Joaçaba/SC

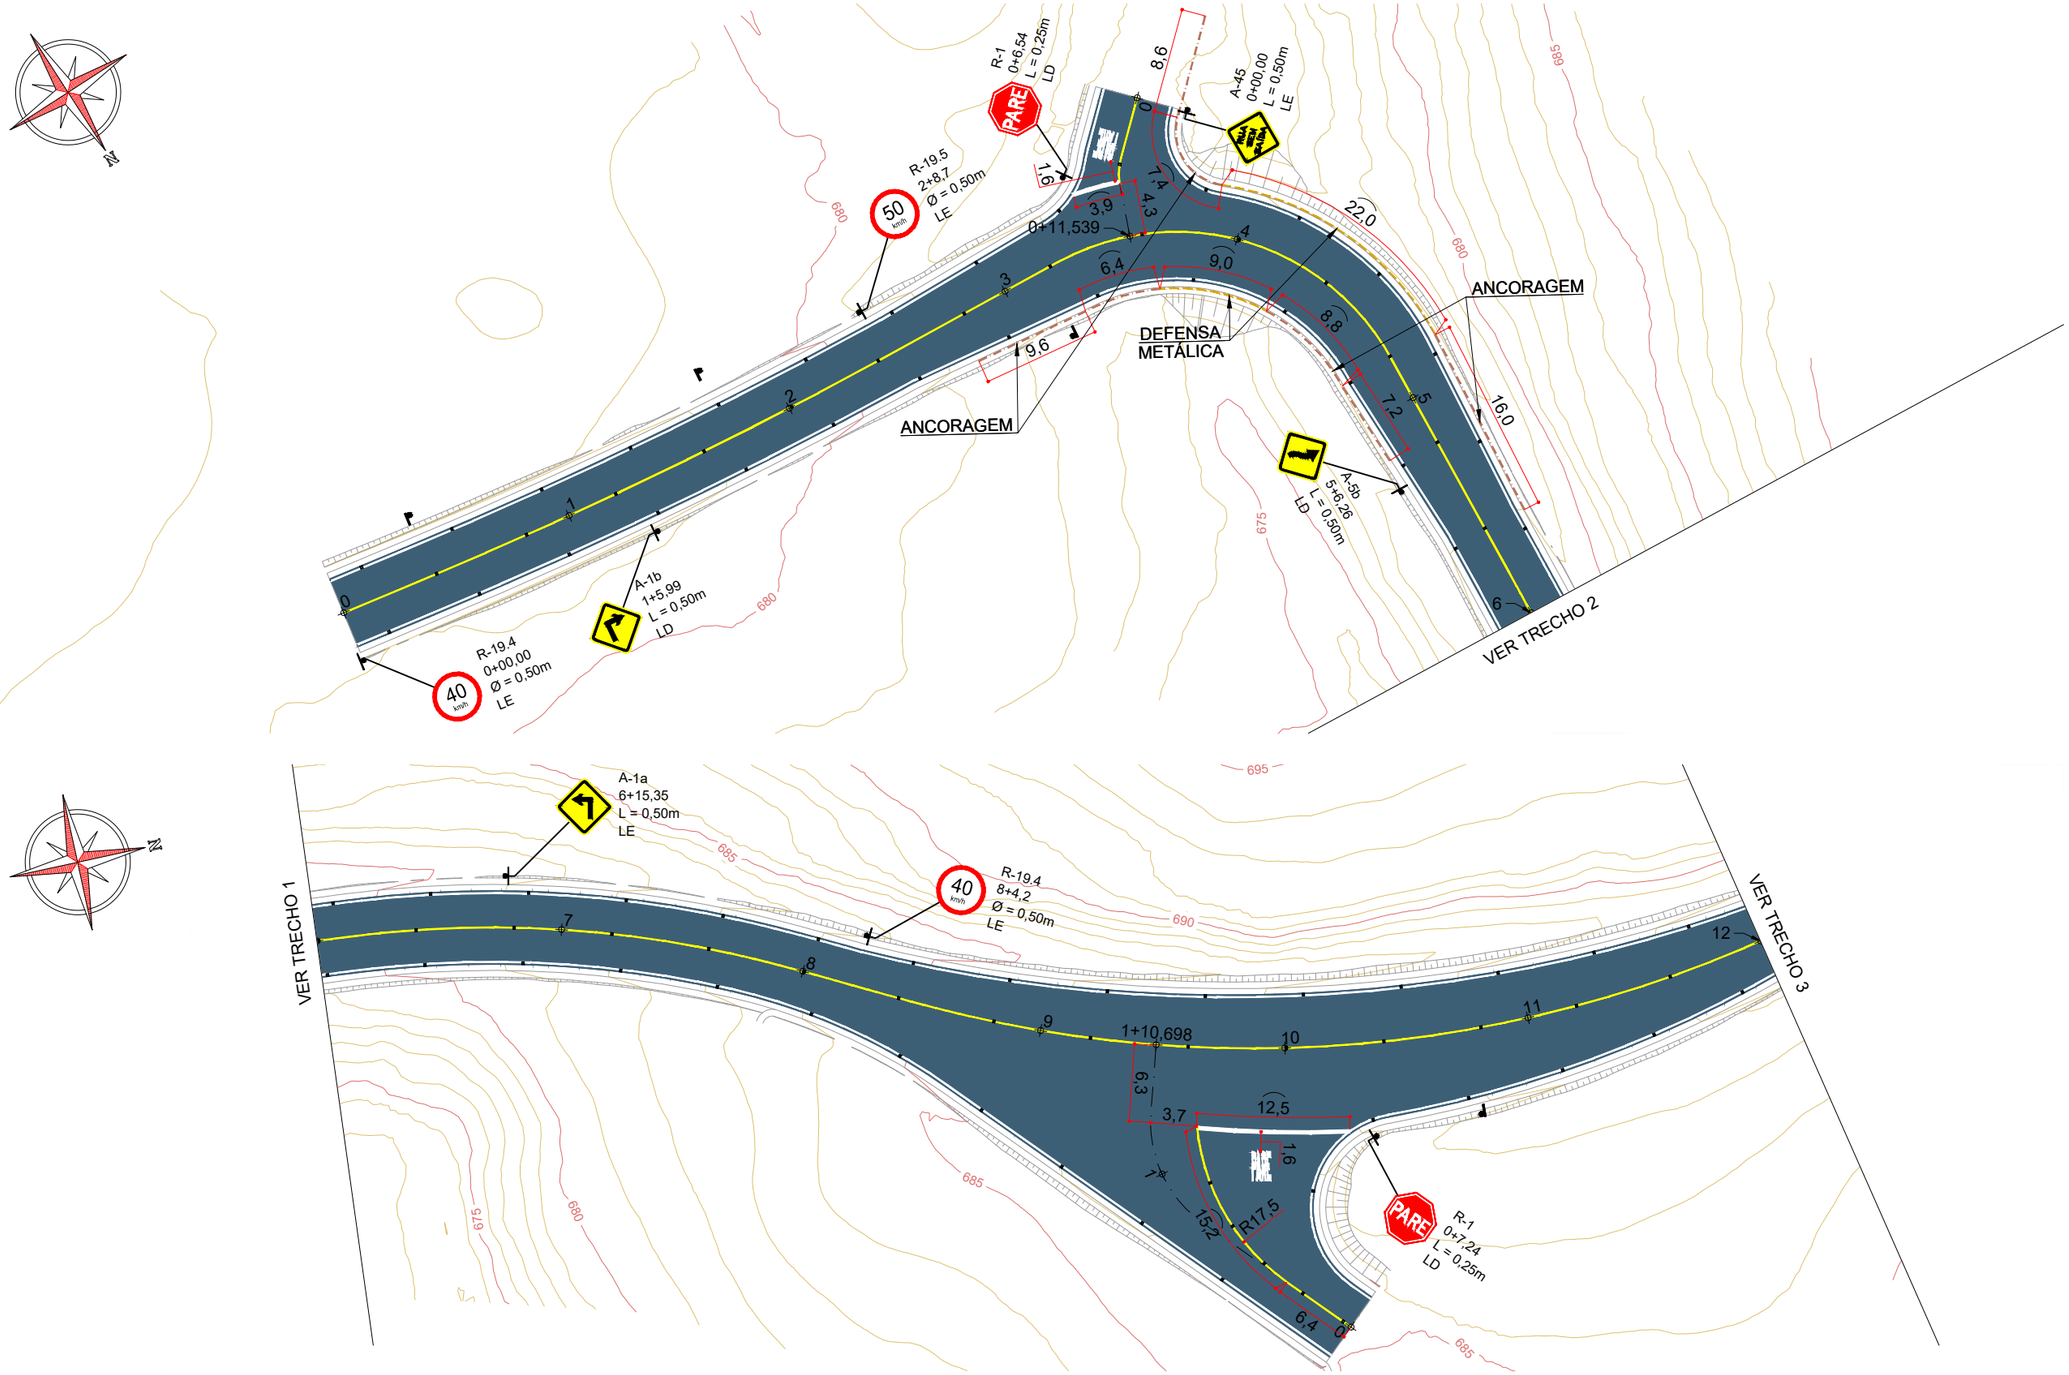

ammoc
Associação dos Municípios do Meio Oeste Catarinense

Projeto: Pavimentação em Asfalto C.A.U.Q. da Estrada Municipal de Acesso a Linha Sto. Antônio e Linha São Paulo

Responsável Técnico:
Ana Júlia U. de Carvalho - Eng. Civil - CREA-SC 105.295-8
André Brito Dotti - Eng. Civil - CREA-SC 162.237-5
André Felipe Kasteller - Eng. Civil - CREA-SC 201.019-5
Camila Zagonel - Eng. Civil - CREA-SC 112.963-0
Denir Narcizo Zulian - Eng. Civil - CREA-SC 50.805-8
Felipe L. Parisoto - Eng. Agrônomo - CREA-SC 183.059-9
Max Mooshammer - Eng. Civil - CREA-SC 139.164-0
Suellen Karine Cervelin - Eng. Civil - CREA-SC 166.933-0

Sinalização


SIN. 01/15


Assinatura Prefeito(a) Municipal

Assinatura Responsável Técnico

Desenho:	Data:	Revisão:	Escala:	Trecho:
André Felipe Kasteller	dezembro de 2025	-	1/500	0+0,000 - 12+0,000

Rua Roberto Trompowski,68 - 2º andar / Tel: (49) 3522-2800 www.ammoc.org.br - e-mail: ammoc@ammoc.org.br - Joaçaba/SC

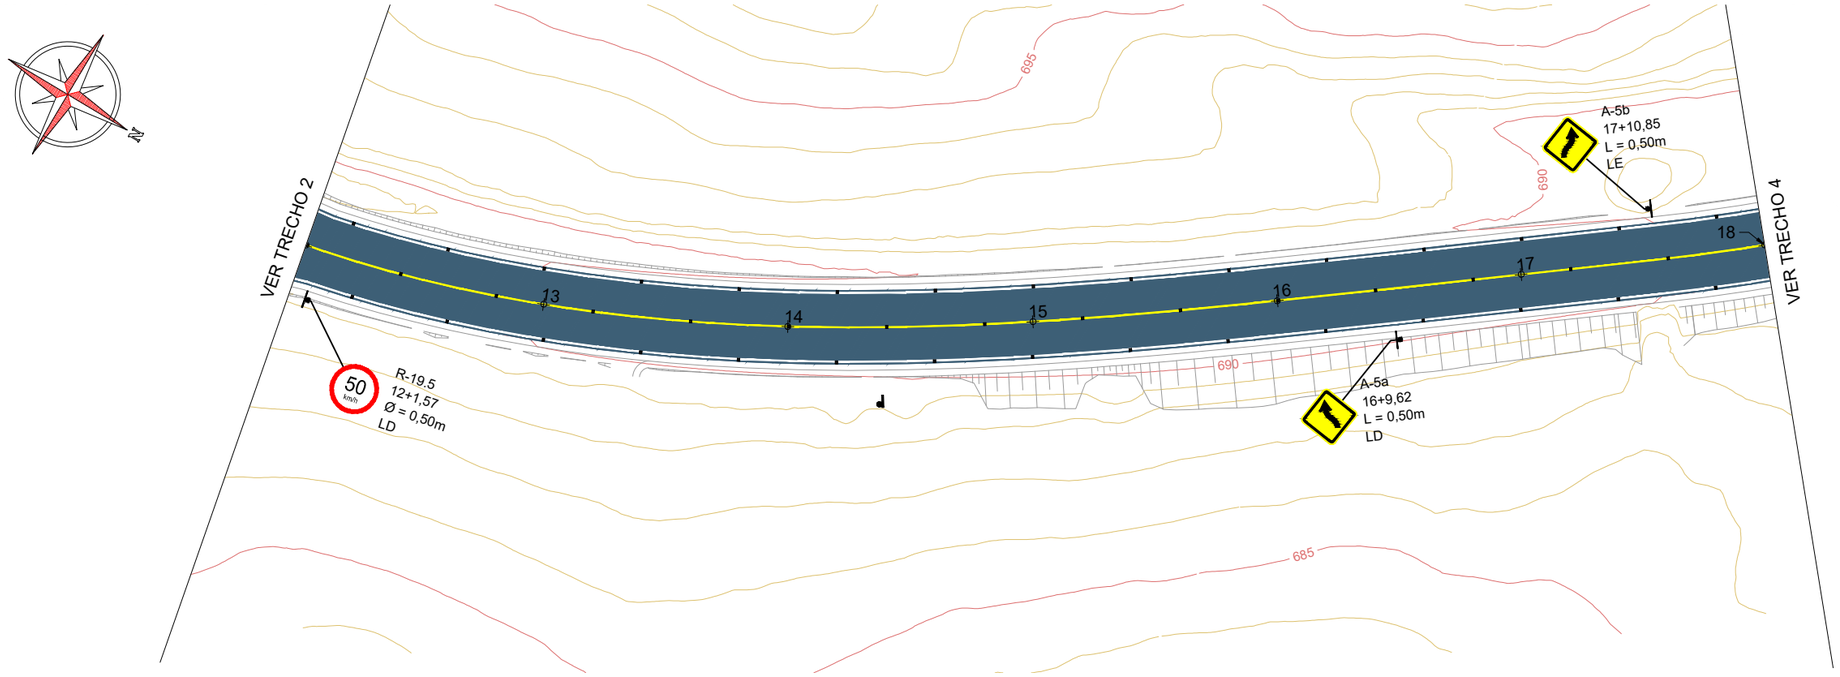

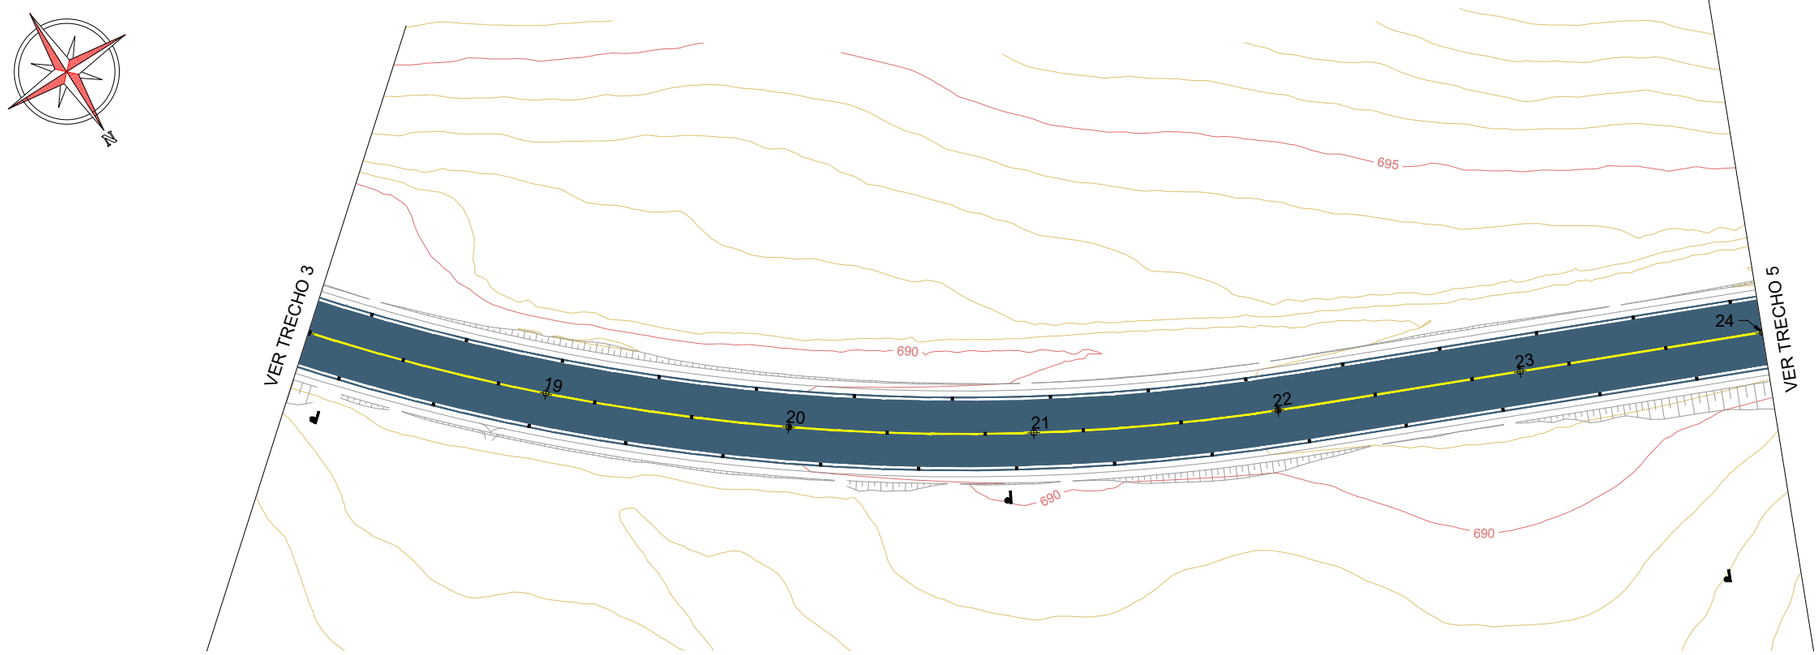

ammoc
Associação dos Municípios do Meio Oeste Catarinense

Projeto: Pavimentação em Asfalto C.A.U.Q. da Estrada Municipal de Acesso a Linha Sto. Antônio e Linha São Paulo

Responsável Técnico:
Ana Júlia U. de Carvalho - Eng. Civil - CREA-SC 105.295-8
André Brito Dotti - Eng. Civil - CREA-SC 162.237-5
André Felipe Kasteller - Eng. Civil - CREA-SC 201.019-5
Camila Zagonel - Eng. Civil - CREA-SC 112.963-0
Denir Narcizo Zulian - Eng. Civil - CREA-SC 50.805-8
Felipe L. Parisoto - Eng. Agrônomo - CREA-SC 183.059-9
Max Mooshammer - Eng. Civil - CREA-SC 139.164-0
Suellen Karine Cervelin - Eng. Civil - CREA-SC 166.933-0

Sinalização


SIN. 02/15


Assinatura Prefeito(a) Municipal

Assinatura Responsável Técnico

Desenho:	Data:	Revisão:	Escala:	Trecho:
André Felipe Kasteller	dezembro de 2025	-	1/500	12+0,000 - 24+0,000

Rua Roberto Trompowski,68 - 2º andar / Tel: (49) 3522-2800 www.ammoc.org.br - e-mail: ammoc@ammoc.org.br - Joaçaba/SC

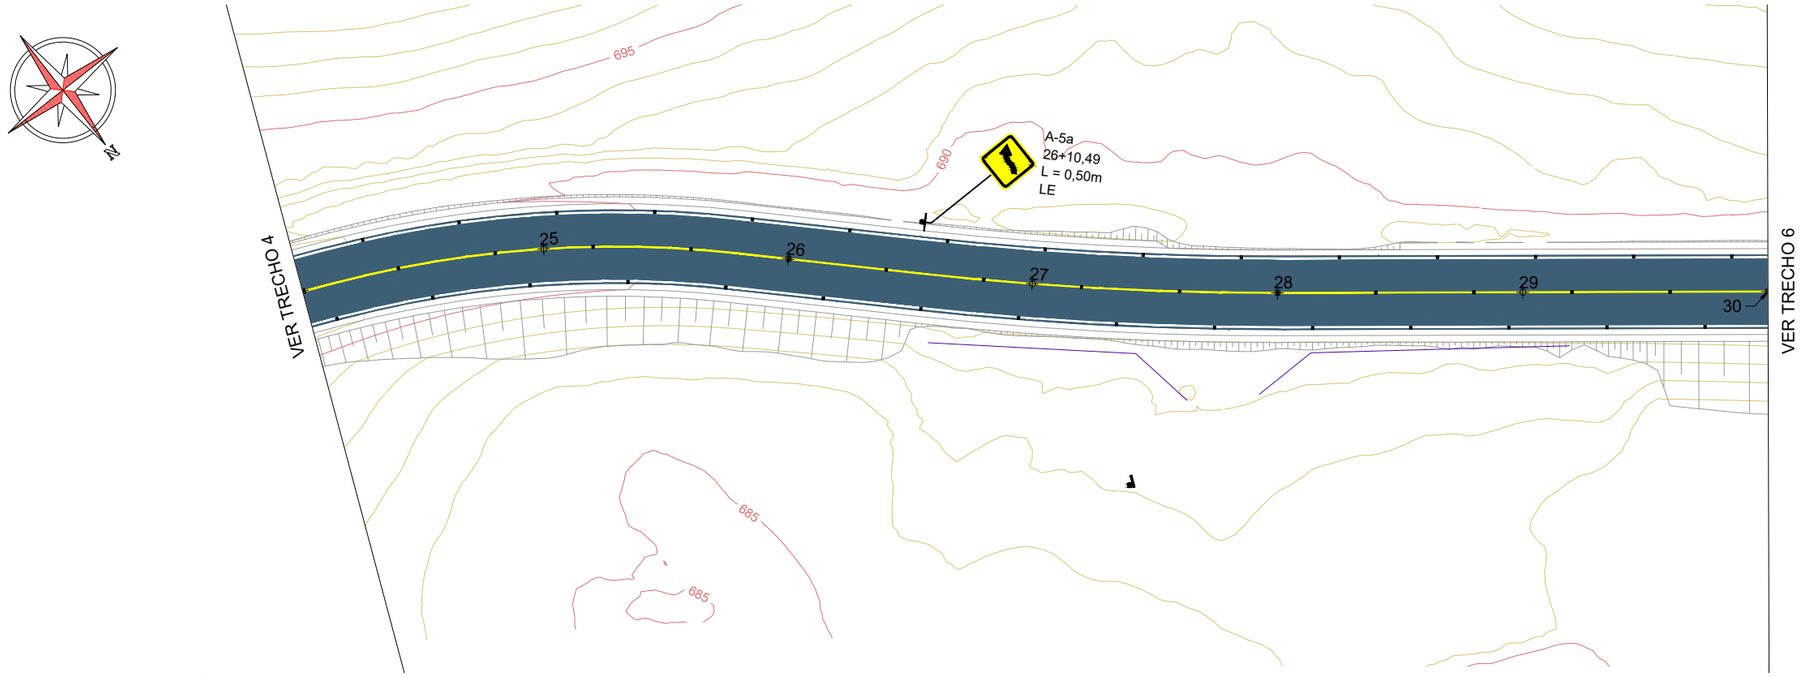

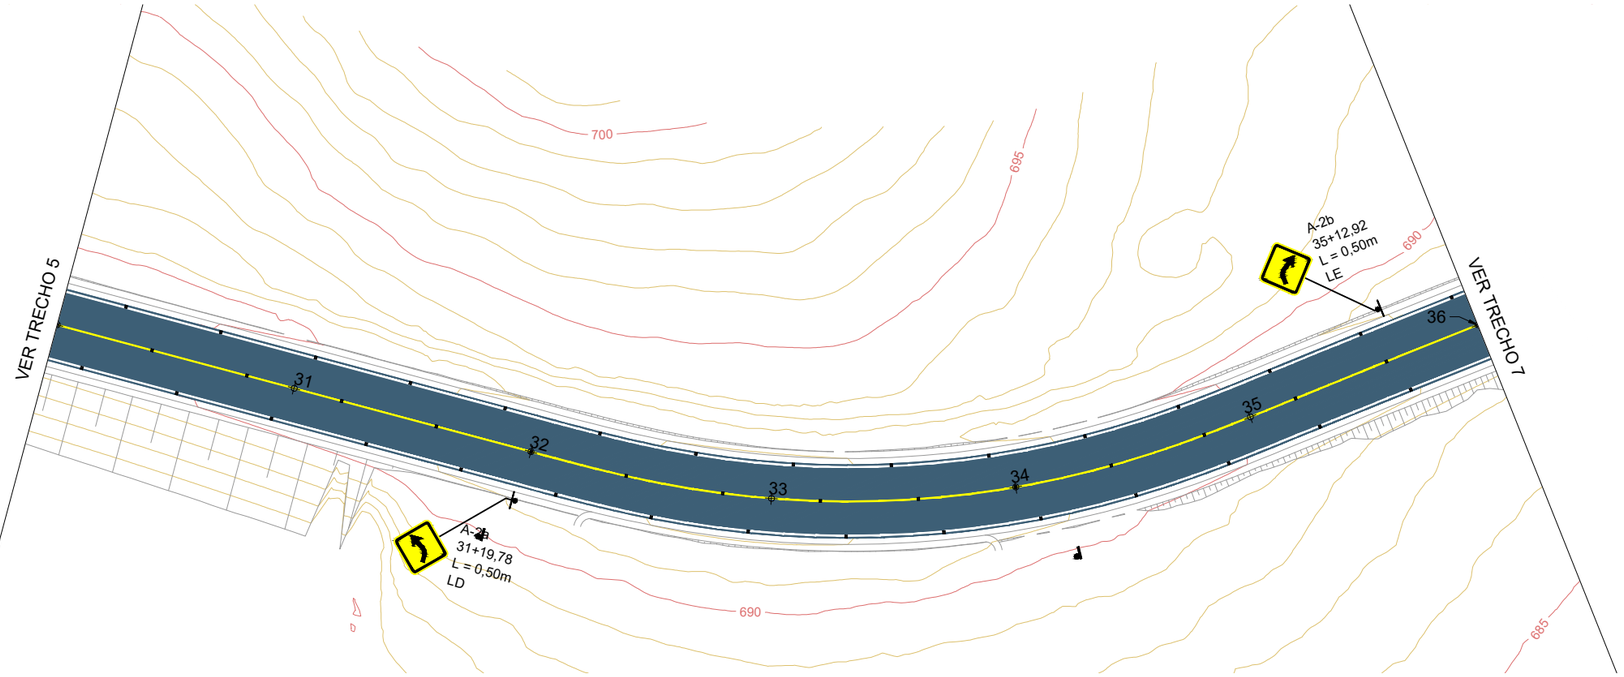

ammoc
Associação dos Municípios do Meio Oeste Catarinense

Projeto: Pavimentação em Asfalto C.A.U.Q. da Estrada Municipal de Acesso a Linha Sto. Antônio e Linha São Paulo

Responsável Técnico:
Ana Júlia U. de Carvalho - Eng. Civil - CREA-SC 105.295-8
André Brito Dotti - Eng. Civil - CREA-SC 162.237-5
André Felipe Kasteller - Eng. Civil - CREA-SC 201.019-5
Camila Zagonel - Eng. Civil - CREA-SC 112.963-0
Denir Narcizo Zulian - Eng. Civil - CREA-SC 50.805-8
Felipe L. Parisoto - Eng. Agrônomo - CREA-SC 183.059-9
Max Mooshammer - Eng. Civil - CREA-SC 139.164-0
Suellen Karine Cervelin - Eng. Civil - CREA-SC 166.933-0

Sinalização

SIN. 03/15


Assinatura Prefeito(a) Municipal

Assinatura Responsável Técnico


Desenho:	Data:	Revisão:	Escala:	Trecho:
André Felipe Kasteller	dezembro de 2025	-	1/500	24+0,000 - 36+0,000

Rua Roberto Trompowski,68 - 2º andar / Tel: (49) 3522-2800 www.ammoc.org.br - e-mail: ammoc@ammoc.org.br - Joaçaba/SC



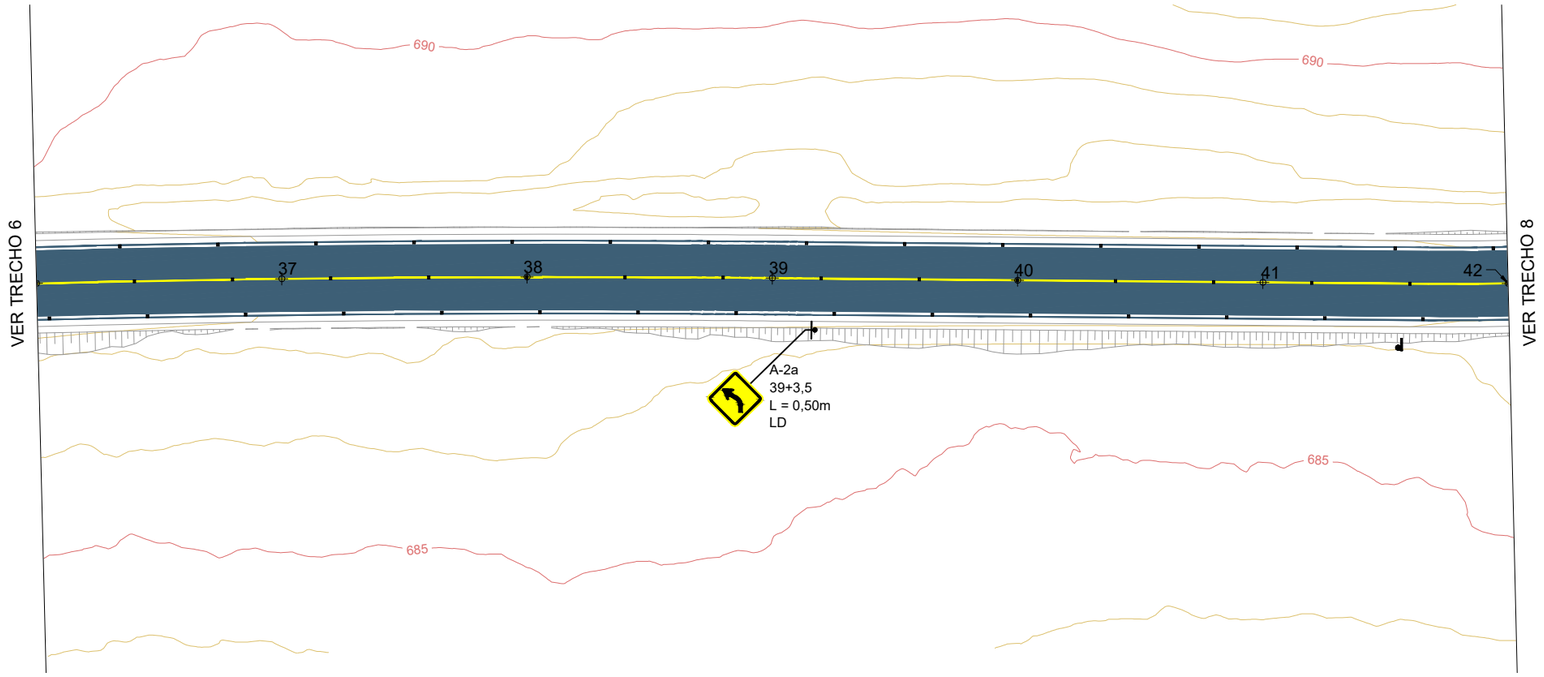



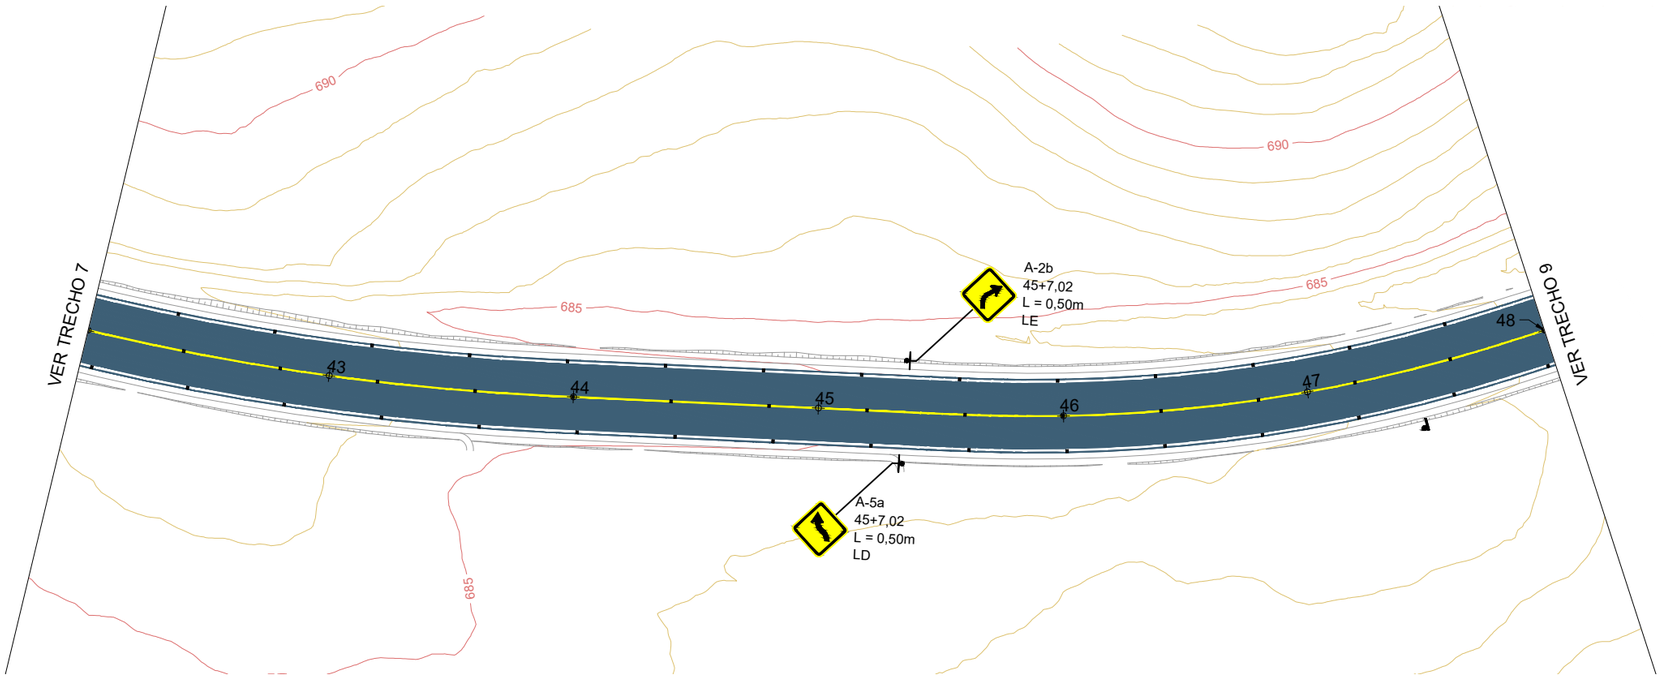

ammoc
Associação dos Municípios do Meio Oeste Catarinense

Projeto: Pavimentação em Asfalto C.A.U.Q. da Estrada Municipal de Acesso a Linha Sto. Antônio e Linha São Paulo

Responsável Técnico:
Ana Júlia U. de Carvalho - Eng. Civil - CREA-SC 105.295-8
André Brito Dotti - Eng. Civil - CREA-SC 162.237-5
André Felipe Kasteller - Eng. Civil - CREA-SC 201.019-5
Camila Zagonel - Eng. Civil - CREA-SC 112.963-0
Denir Narcizo Zulian - Eng. Civil - CREA-SC 50.805-8
Felipe L. Parisoto - Eng. Agrônomo - CREA-SC 183.059-9
Max Mooshammer - Eng. Civil - CREA-SC 139.164-0
Suellen Karine Cervelin - Eng. Civil - CREA-SC 166.933-0


Sinalização


SIN. 04/15

Assinatura Prefeito(a) Municipal

Assinatura Responsável Técnico

Desenho:	Data:	Revisão:	Escala:	Trecho:
André Felipe Kasteller	dezembro de 2025	-	1/500	36+0,000 - 48+0,000

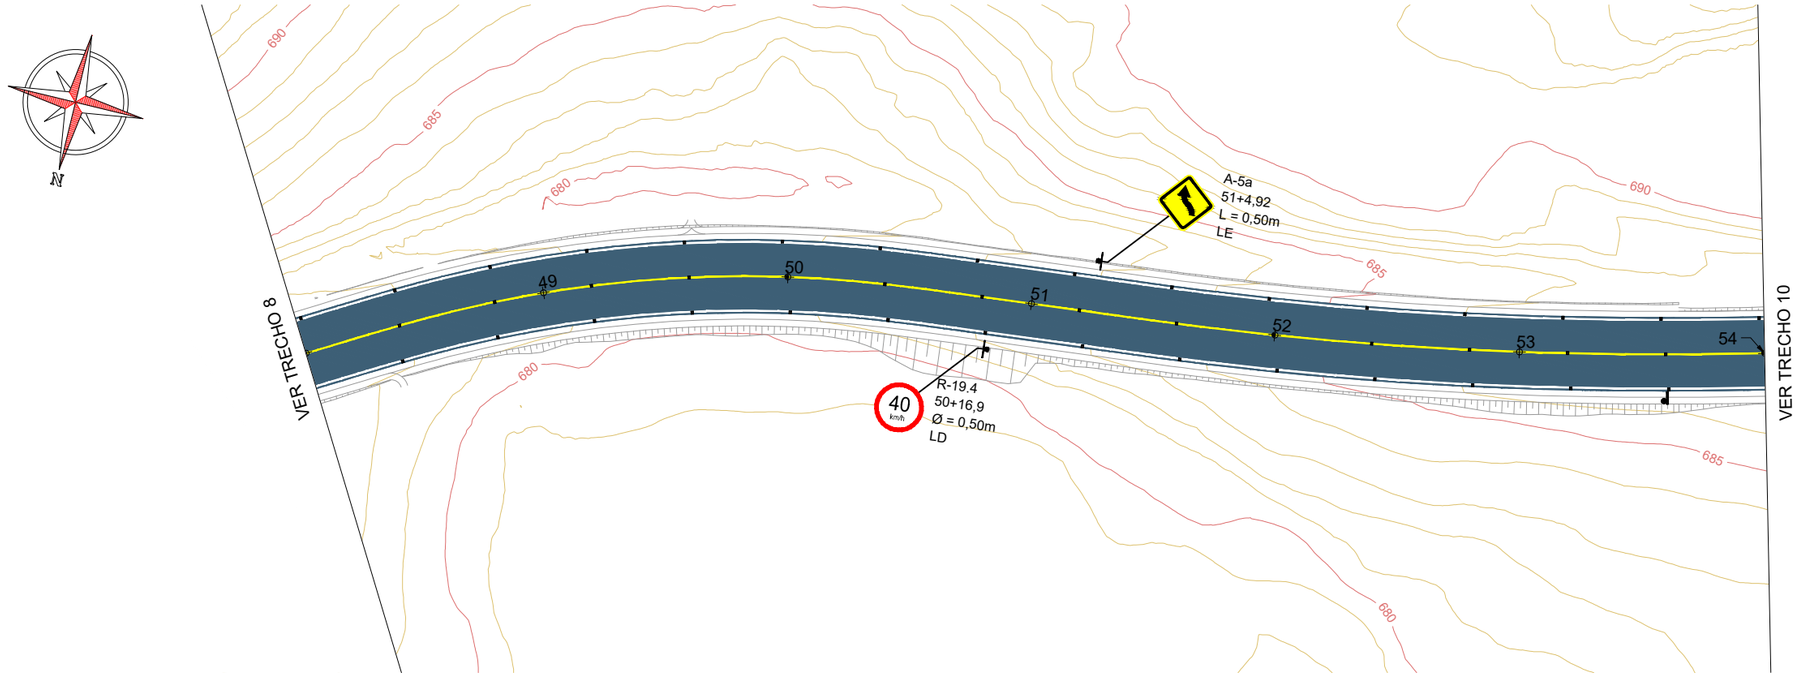

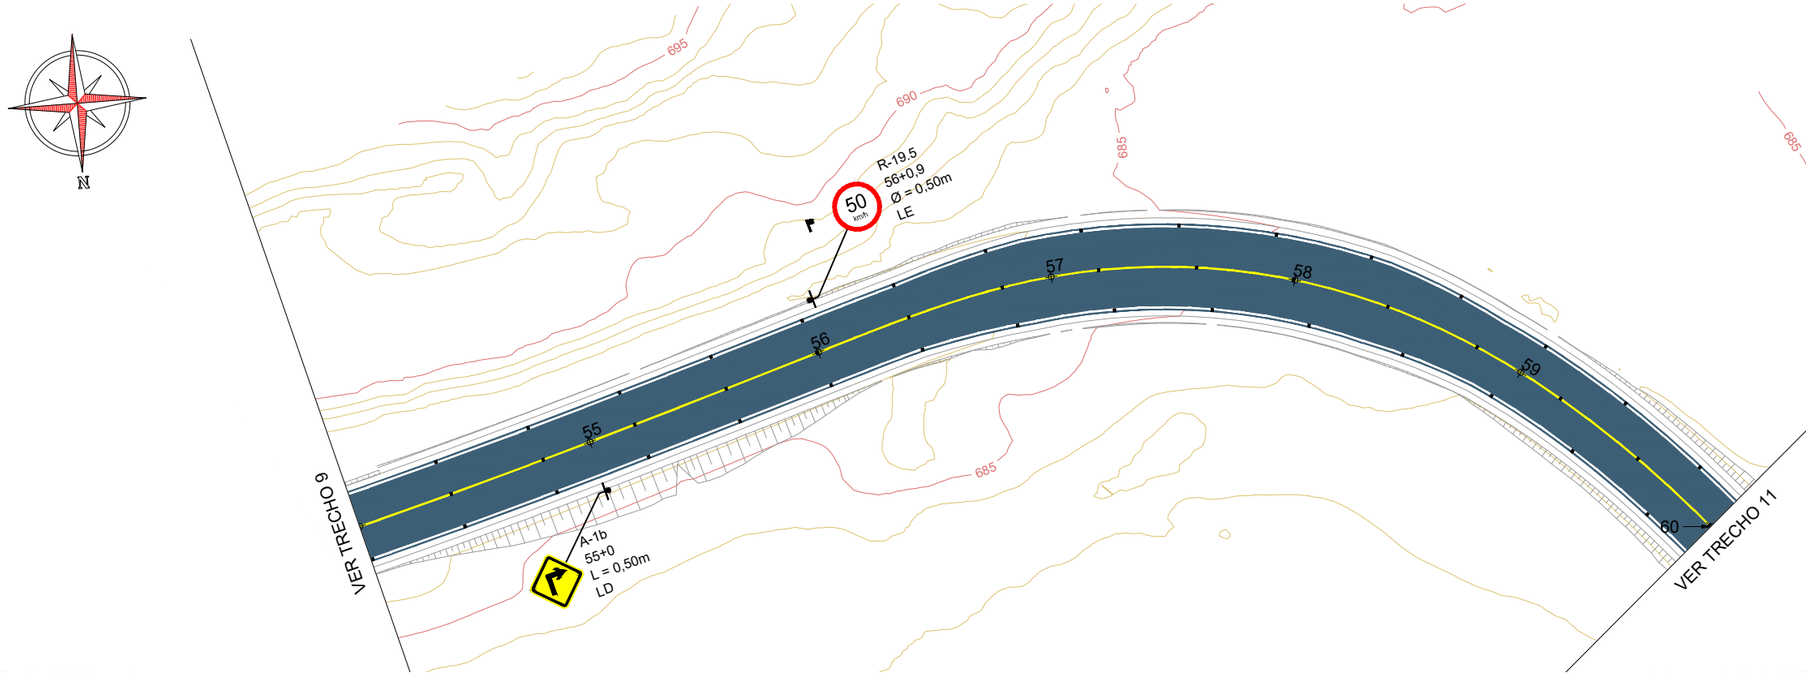

ammoc
Associação dos Municípios do Meio Oeste Catarinense

Projeto: Pavimentação em Asfalto C.A.U.Q. da Estrada Municipal de Acesso a Linha Sto. Antônio e Linha São Paulo

Responsável Técnico:
Ana Júlia U. de Carvalho - Eng. Civil - CREA-SC 105.295-8
André Brito Dotti - Eng. Civil - CREA-SC 162.237-5
André Felipe Kasteller - Eng. Civil - CREA-SC 201.019-5
Camila Zagonel - Eng. Civil - CREA-SC 112.963-0
Denir Narcizo Zulian - Eng. Civil - CREA-SC 50.805-8
Felipe L. Parisoto - Eng. Agrônomo - CREA-SC 183.059-9
Max Mooshammer - Eng. Civil - CREA-SC 139.164-0
Suellen Karine Cervelin - Eng. Civil - CREA-SC 166.933-0

Sinalização

SIN. 05/15


Assinatura Prefeito(a) Municipal

Assinatura Responsável Técnico


Desenho:	Data:	Revisão:	Escala:	Trecho:
André Felipe Kasteller	dezembro de 2025	-	1/500	48+0,000 - 60+0,000

Rua Roberto Trompowski,68 - 2º andar / Tel: (49) 3522-2800 www.ammoc.org.br - e-mail: ammoc@ammoc.org.br - Joaçaba/SC



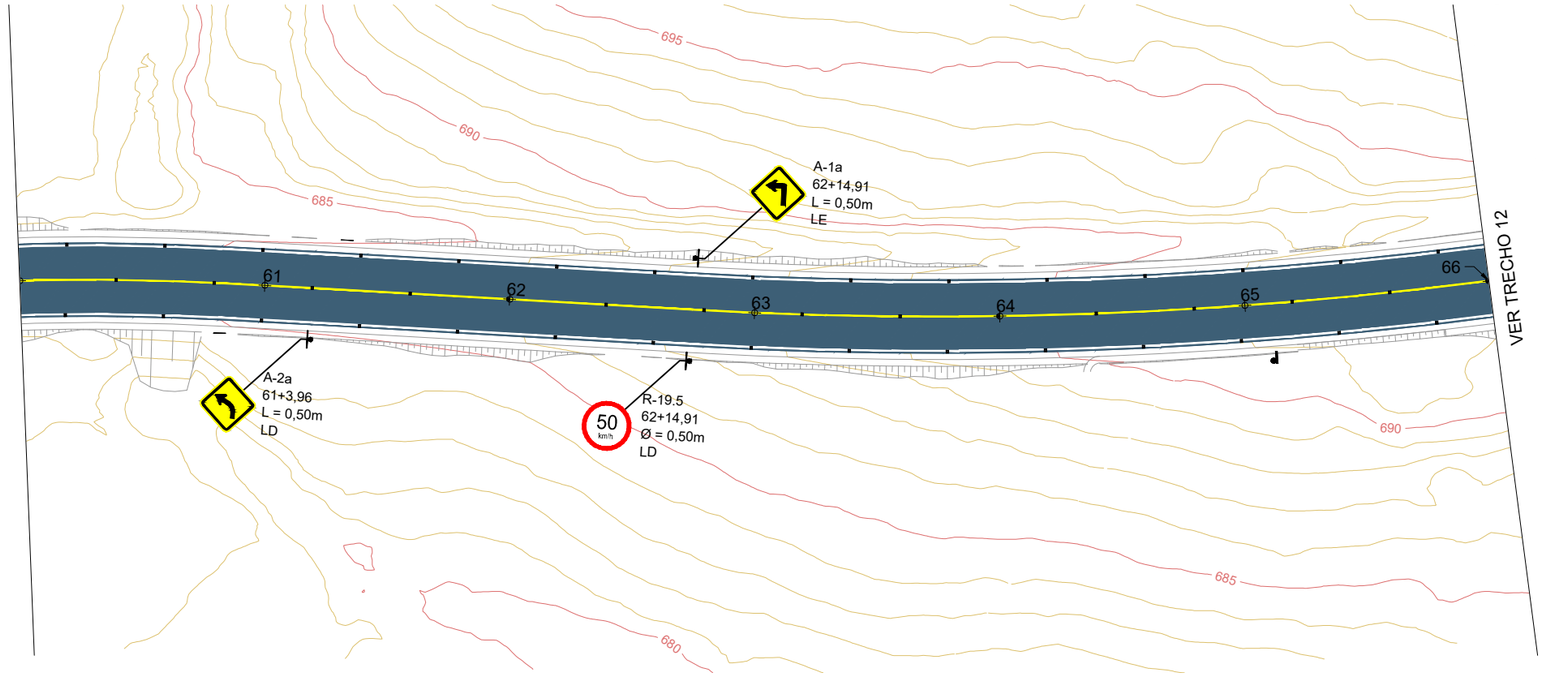



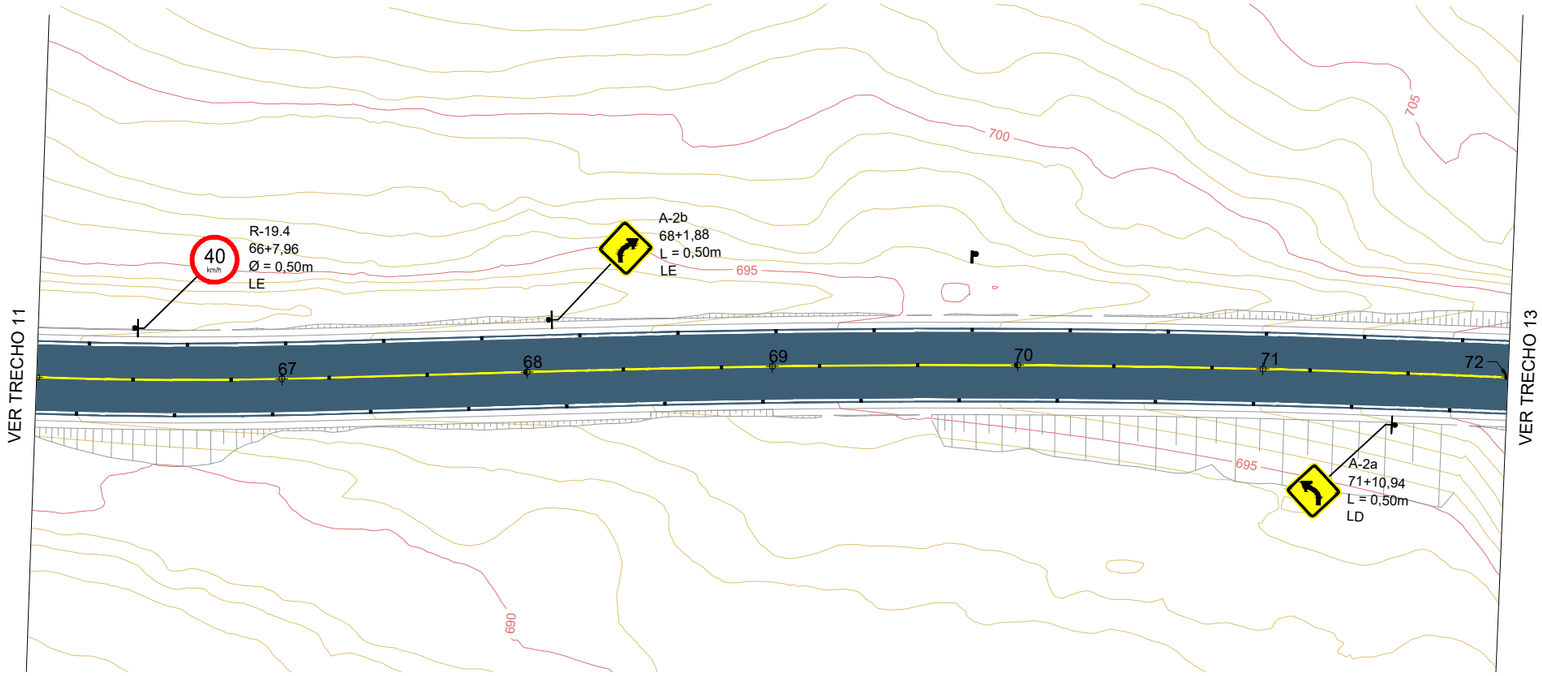

ammoc
Associação dos Municípios do Meio Oeste Catarinense

Projeto: Pavimentação em Asfalto C.A.U.Q. da Estrada Municipal de Acesso a Linha Sto. Antônio e Linha São Paulo

Responsável Técnico:
Ana Júlia U. de Carvalho - Eng. Civil - CREA-SC 105.295-8
André Brito Dotti - Eng. Civil - CREA-SC 162.237-5
André Felipe Kasteller - Eng. Civil - CREA-SC 201.019-5
Camila Zagonel - Eng. Civil - CREA-SC 112.963-0
Denir Narcizo Zulian - Eng. Civil - CREA-SC 50.805-8
Felipe L. Parisoto - Eng. Agrônomo - CREA-SC 183.059-9
Max Mooshammer - Eng. Civil - CREA-SC 139.164-0
Suellen Karine Cervelin - Eng. Civil - CREA-SC 166.933-0

Sinalização

SIN. 06/15


Assinatura Prefeito(a) Municipal

Assinatura Responsável Técnico


Desenho:	Data:	Revisão:	Escala:	Trecho:
André Felipe Kasteller	dezembro de 2025	-	1/500	60+0,000 - 72+0,000

Rua Roberto Trompowski,68 - 2º andar / Tel: (49) 3522-2800 www.ammoc.org.br - e-mail: ammoc@ammoc.org.br - Joaçaba/SC



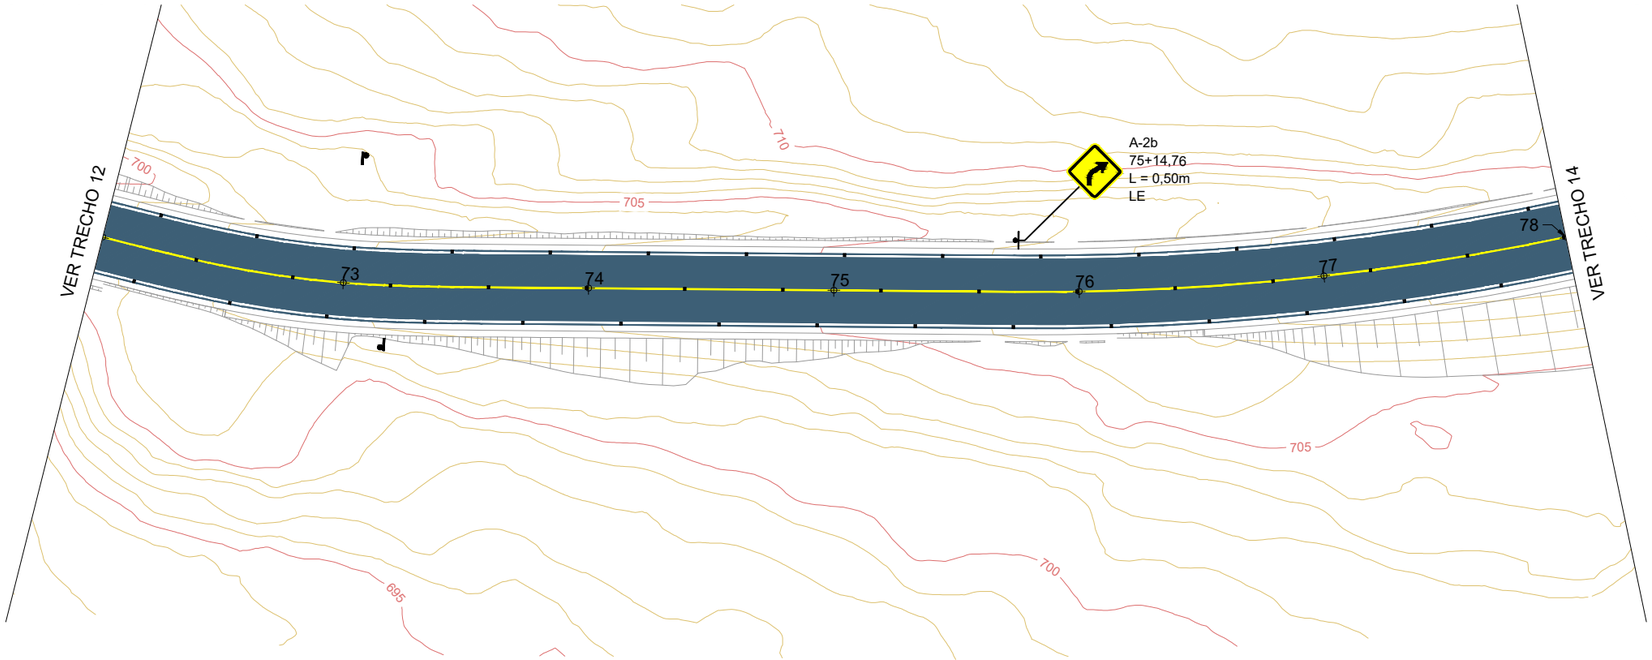



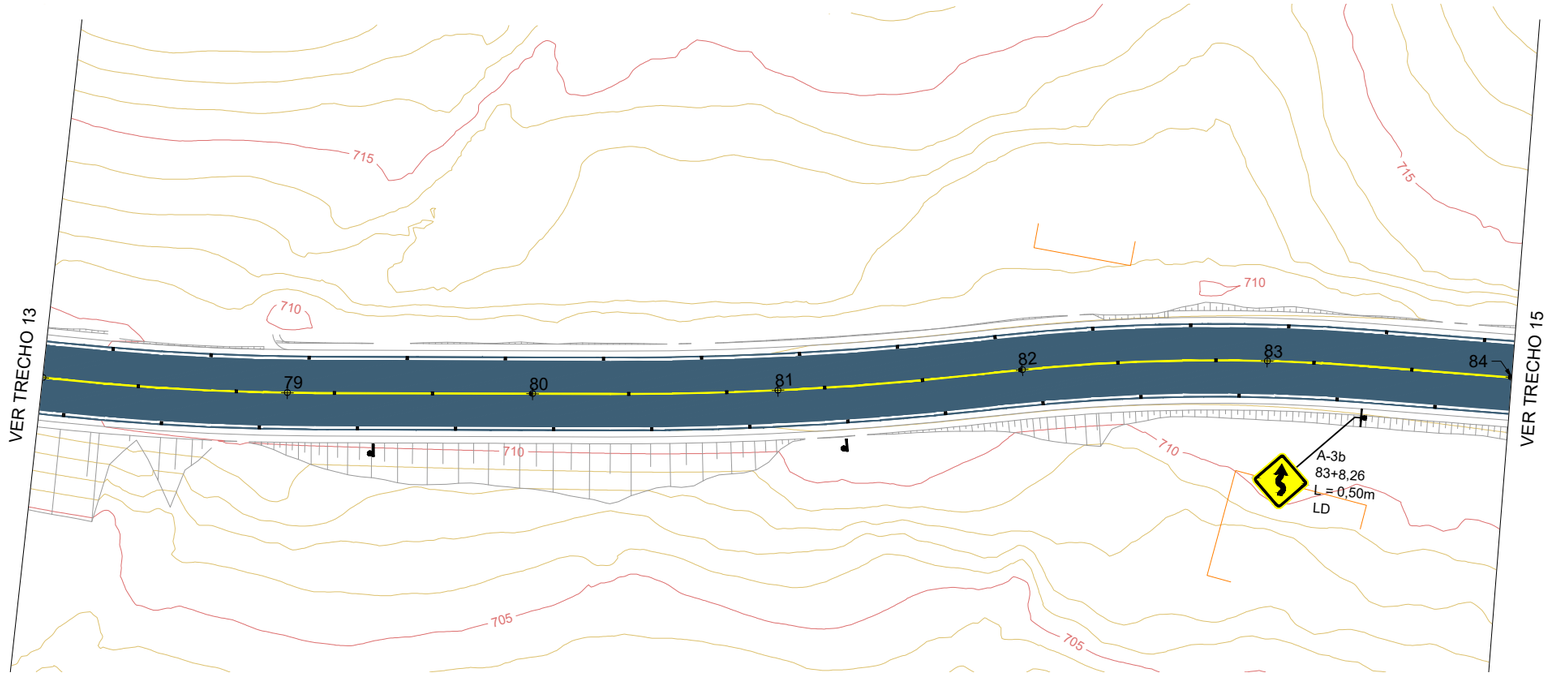

ammoc
Associação dos Municípios do Meio Oeste Catarinense

Projeto: Pavimentação em Asfalto C.A.U.Q. da Estrada Municipal de Acesso a Linha Sto. Antônio e Linha São Paulo

Responsável Técnico:
Ana Júlia U. de Carvalho - Eng. Civil - CREA-SC 105.295-8
André Brito Dotti - Eng. Civil - CREA-SC 162.237-5
André Felipe Kasteller - Eng. Civil - CREA-SC 201.019-5
Camila Zagonel - Eng. Civil - CREA-SC 112.963-0
Denir Narcizo Zulian - Eng. Civil - CREA-SC 50.805-8
Felipe L. Parisoto - Eng. Agrônomo - CREA-SC 183.059-9
Max Mooshammer - Eng. Civil - CREA-SC 139.164-0
Suellen Karine Cervelin - Eng. Civil - CREA-SC 166.933-0


Sinalização
SIN. 07/15

Assinatura Prefeito(a) Municipal

Assinatura Responsável Técnico

Desenho:	Data:	Revisão:	Escala:	Trecho:
André Felipe Kasteller	dezembro de 2025	-	1/500	72+0,000 - 84+0,000

Rua Roberto Trompowski,68 - 2º andar / Tel: (49) 3522-2800 www.ammoc.org.br - e-mail: ammoc@ammoc.org.br - Joaçaba/SC

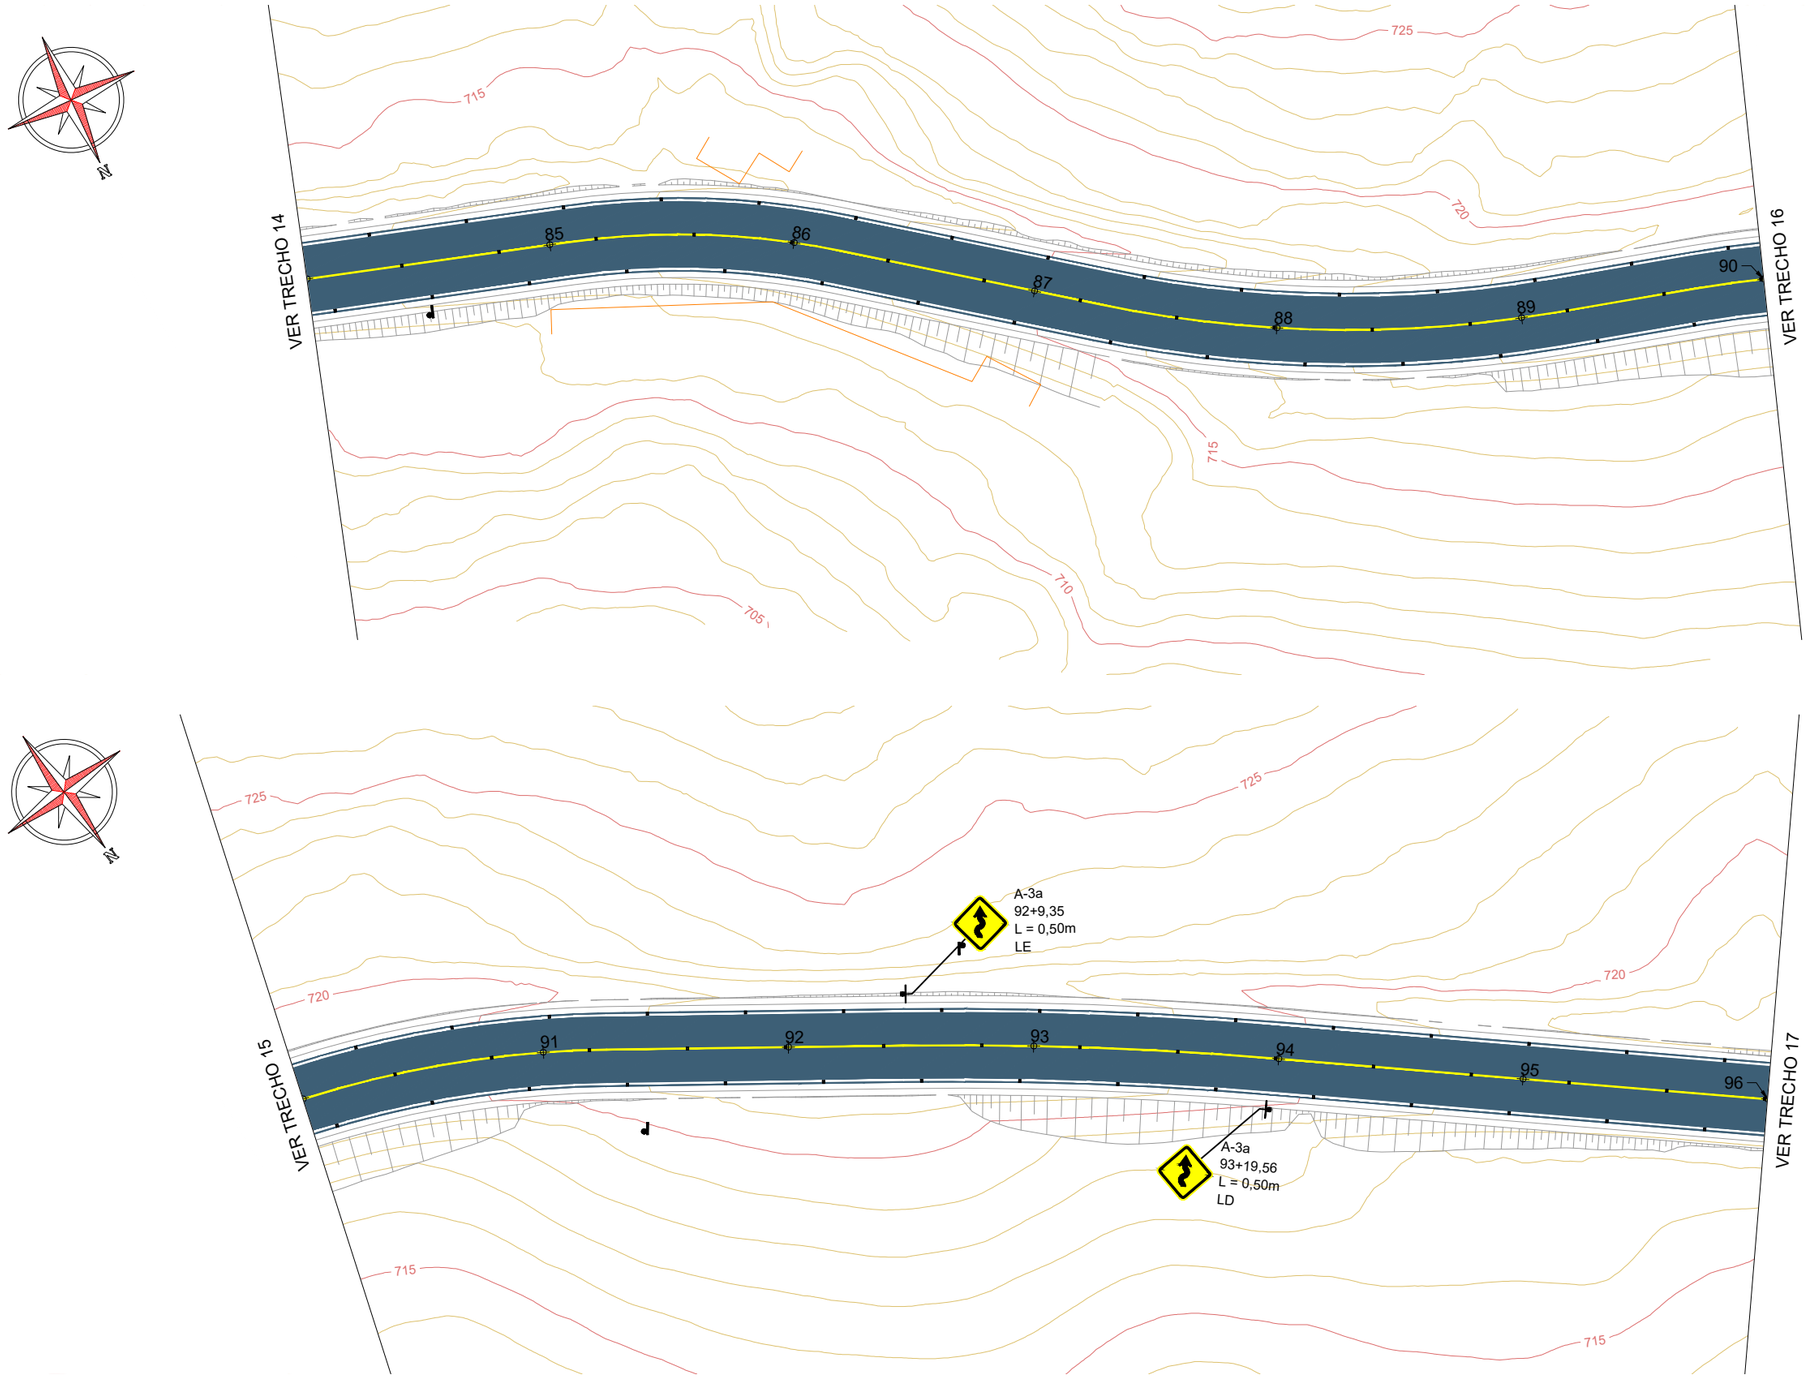

ammoc
Associação dos Municípios do Meio Oeste Catarinense

Projeto: Pavimentação em Asfalto C.A.U.Q. da Estrada Municipal de Acesso a Linha Sto. Antônio e Linha São Paulo

Responsável Técnico:
Ana Júlia U. de Carvalho - Eng. Civil - CREA-SC 105.295-8
André Brito Dotti - Eng. Civil - CREA-SC 162.237-5
André Felipe Kasteller - Eng. Civil - CREA-SC 201.019-5
Camila Zagonel - Eng. Civil - CREA-SC 112.963-0
Denir Narcizo Zulian - Eng. Civil - CREA-SC 50.805-8
Felipe L. Parisoto - Eng. Agrônomo - CREA-SC 183.059-9
Max Mooshammer - Eng. Civil - CREA-SC 139.164-0
Suellen Karine Cervelin - Eng. Civil - CREA-SC 166.933-0


Sinalização
SIN. 08/15

Assinatura Prefeito(a) Municipal

Assinatura Responsável Técnico

Desenho:	Data:	Revisão:	Escala:	Trecho:
André Felipe Kasteller	dezembro de 2025	-	1/500	84+0,000 - 96+0,000

Rua Roberto Trompowski,68 - 2º andar / Tel: (49) 3522-2800 www.ammoc.org.br - e-mail: ammoc@ammoc.org.br - Joaçaba/SC

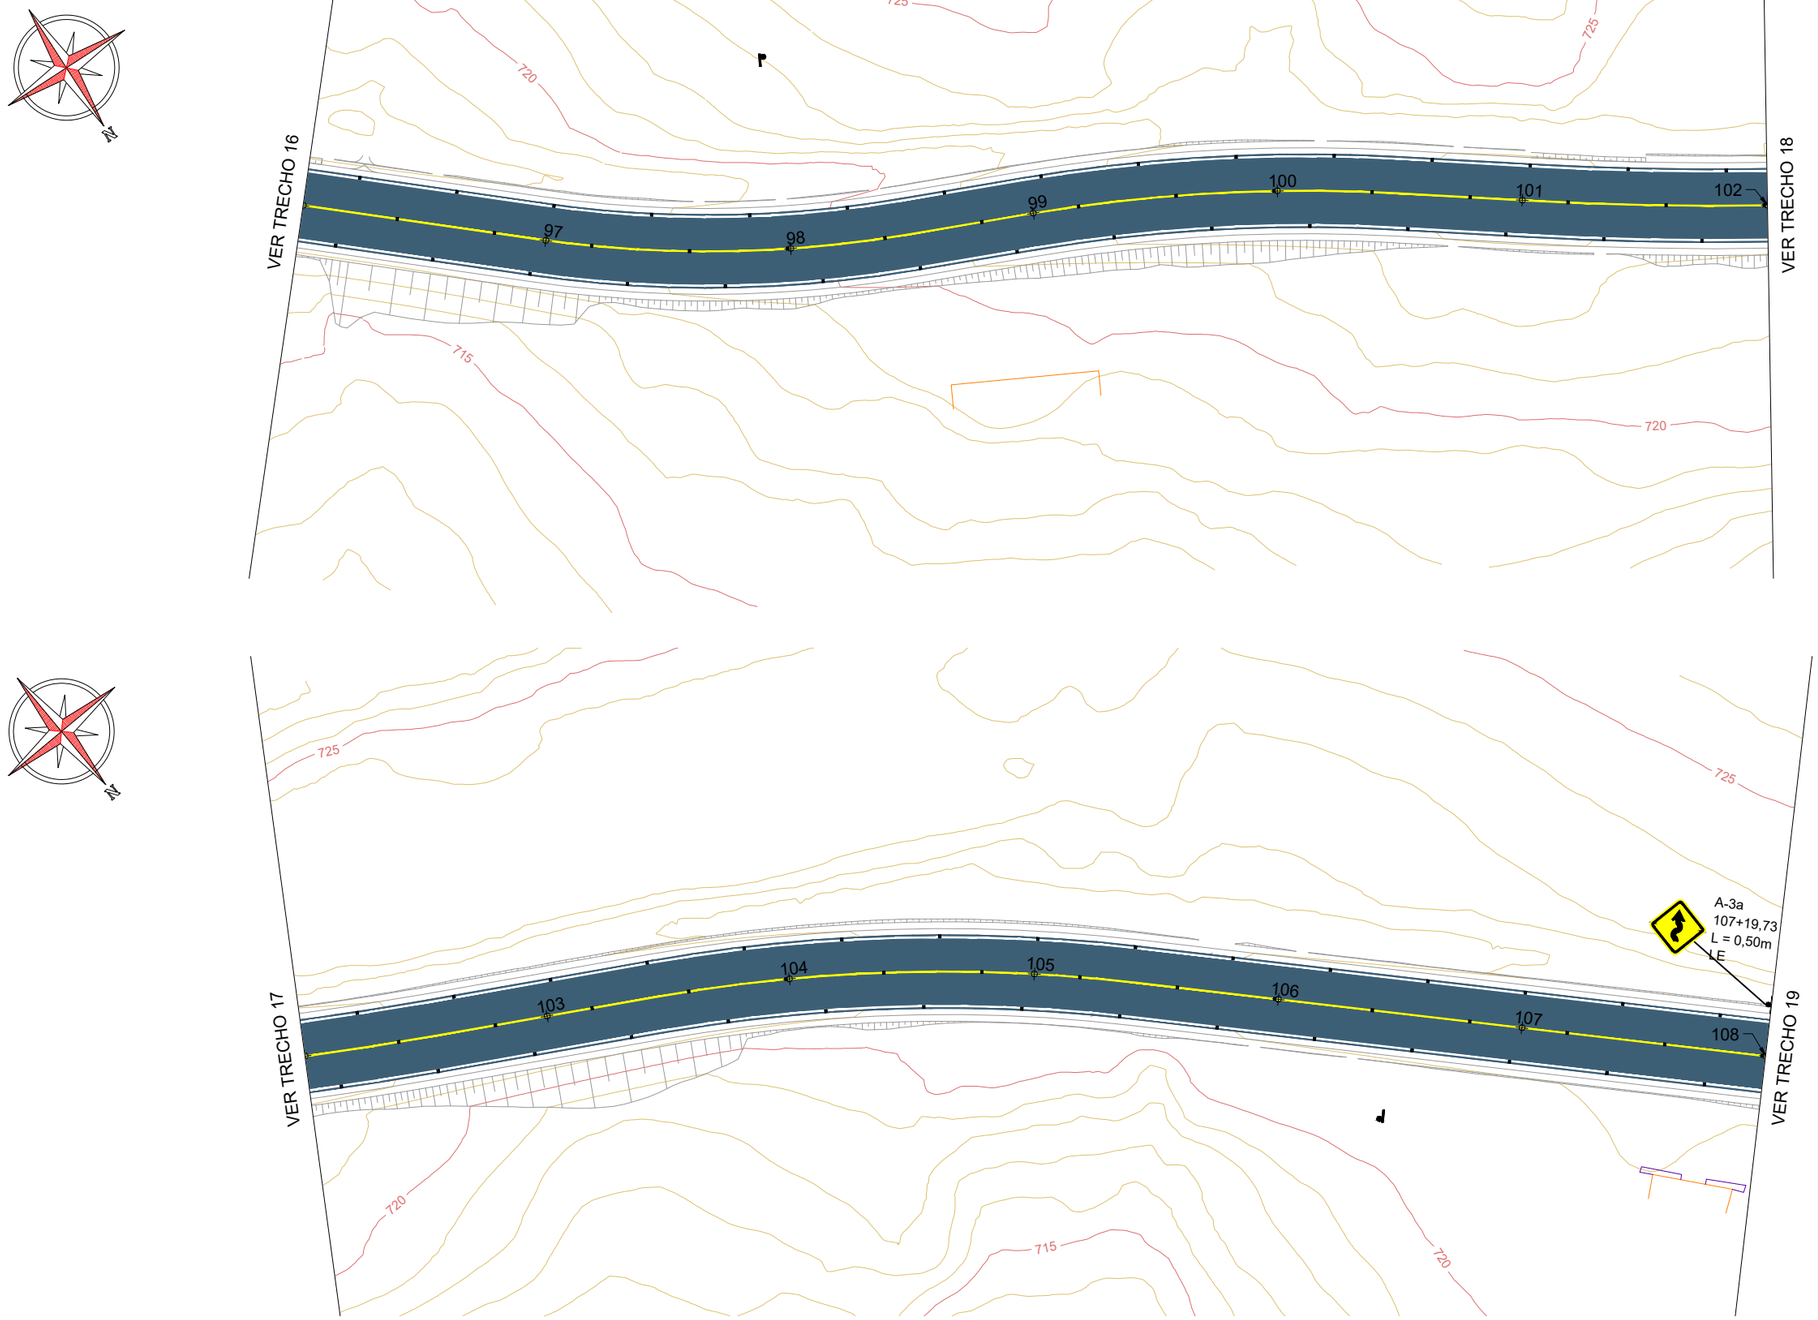

ammoc
Associação dos Municípios do Meio Oeste Catarinense

Projeto: Pavimentação em Asfalto C.A.U.Q. da Estrada Municipal de Acesso a Linha Sto. Antônio e Linha São Paulo

Responsável Técnico:
Ana Júlia U. de Carvalho - Eng. Civil - CREA-SC 105.295-8
André Brito Dotti - Eng. Civil - CREA-SC 162.237-5
André Felipe Kasteller - Eng. Civil - CREA-SC 201.019-5
Camila Zagonel - Eng. Civil - CREA-SC 112.963-0
Denir Narcizo Zulian - Eng. Civil - CREA-SC 50.805-8
Felipe L. Parisoto - Eng. Agrônomo - CREA-SC 183.059-9
Max Mooshammer - Eng. Civil - CREA-SC 139.164-0
Suellen Karine Cervelin - Eng. Civil - CREA-SC 166.933-0

Sinalização


SIN. 09/15


Assinatura Prefeito(a) Municipal

Assinatura Responsável Técnico

Desenho:	Data:	Revisão:	Escala:	Trecho:
André Felipe Kasteller	dezembro de 2025	-	1/500	96+0,000 - 108+0,000

Rua Roberto Trompowski,68 - 2º andar / Tel: (49) 3522-2800 www.ammoc.org.br - e-mail: ammoc@ammoc.org.br - Joaçaba/SC

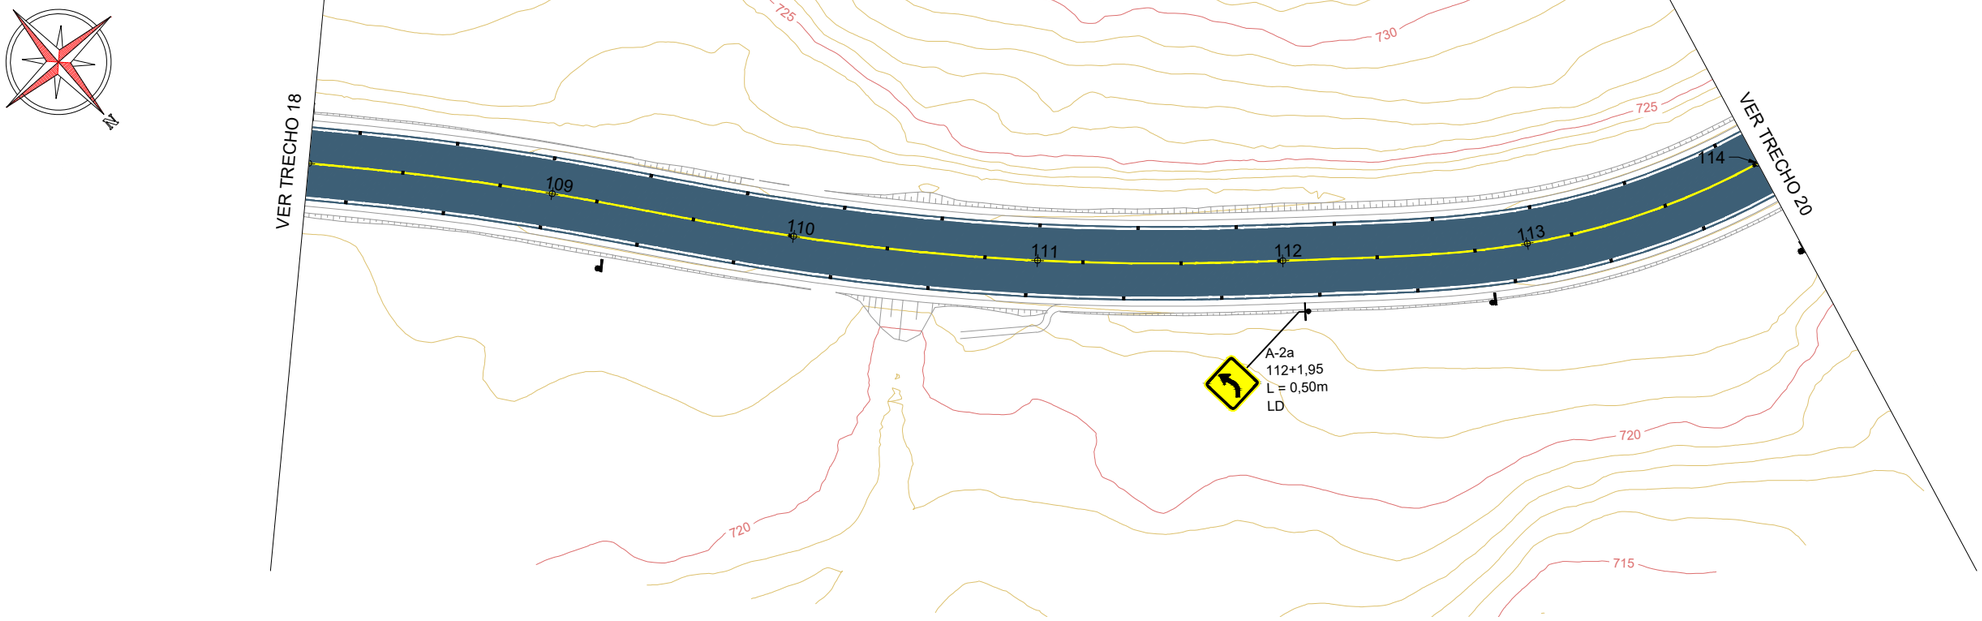

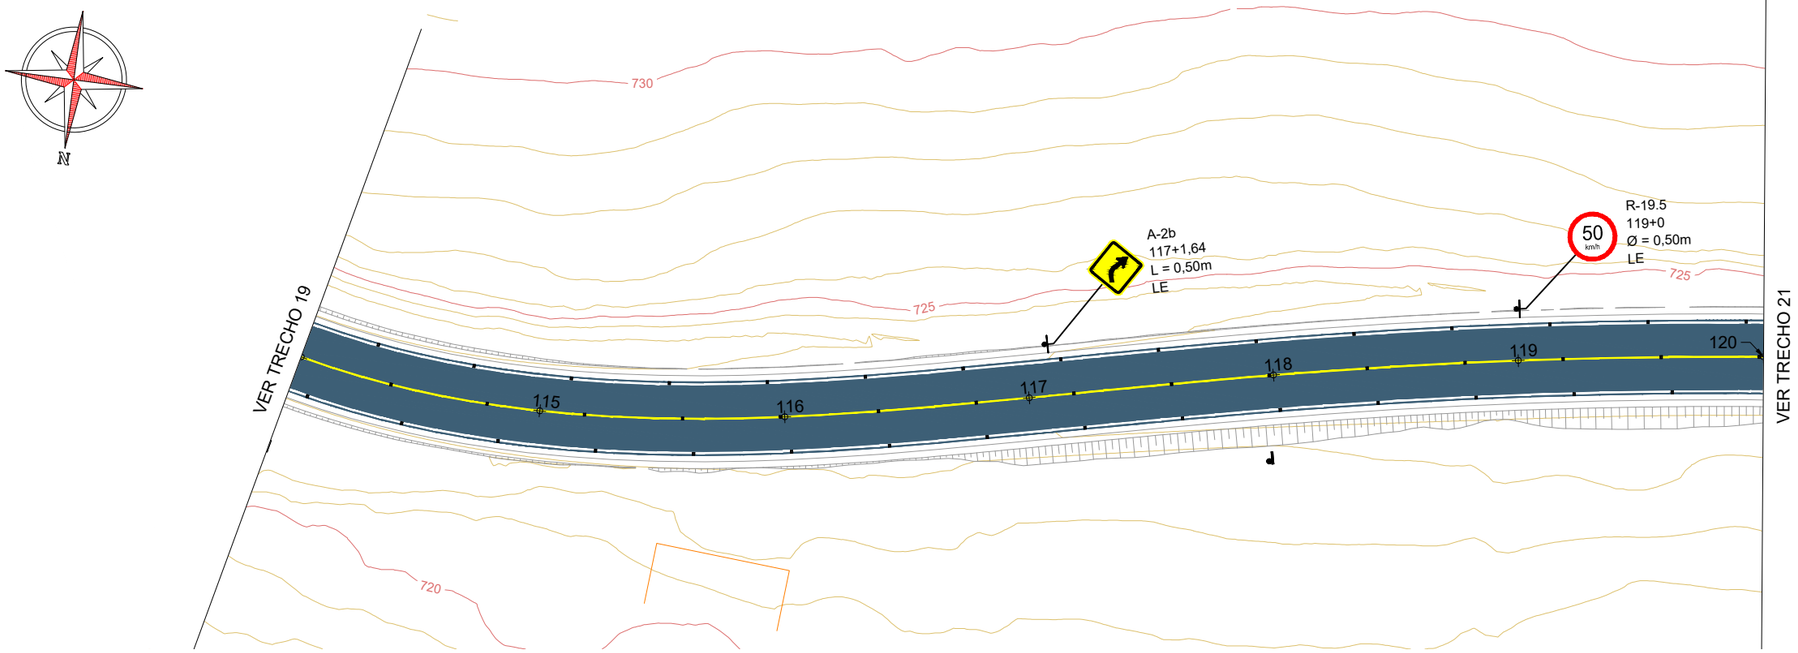

ammoc
Associação dos Municípios do Meio Oeste Catarinense

Projeto: Pavimentação em Asfalto C.A.U.Q. da Estrada Municipal de Acesso a Linha Sto. Antônio e Linha São Paulo

Responsável Técnico:
Ana Júlia U. de Carvalho - Eng. Civil - CREA-SC 105.295-8
André Brito Dotti - Eng. Civil - CREA-SC 162.237-5
André Felipe Kasteller - Eng. Civil - CREA-SC 201.019-5
Camila Zagonel - Eng. Civil - CREA-SC 112.963-0
Denir Narcizo Zulian - Eng. Civil - CREA-SC 50.805-8
Felipe L. Parisoto - Eng. Agrônomo - CREA-SC 183.059-9
Max Mooshammer - Eng. Civil - CREA-SC 139.164-0
Suellen Karine Cervelin - Eng. Civil - CREA-SC 166.933-0


Sinalização


SIN. 10/15

Assinatura Prefeito(a) Municipal

Assinatura Responsável Técnico

Desenho:	Data:	Revisão:	Escala:	Trecho:
André Felipe Kasteller	dezembro de 2025	-	1/500	108+0,000 - 120+0,000

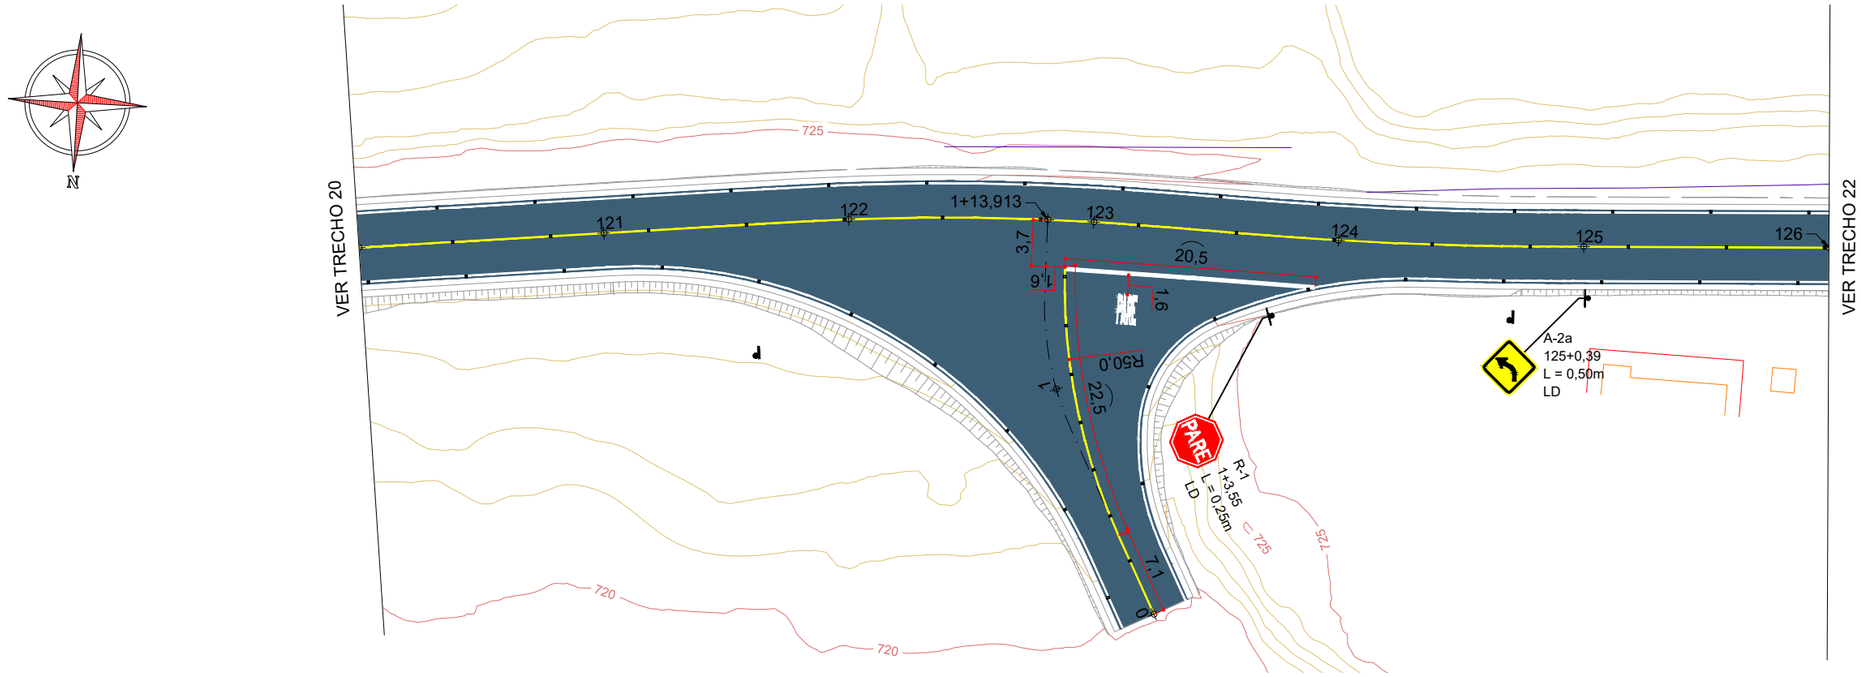

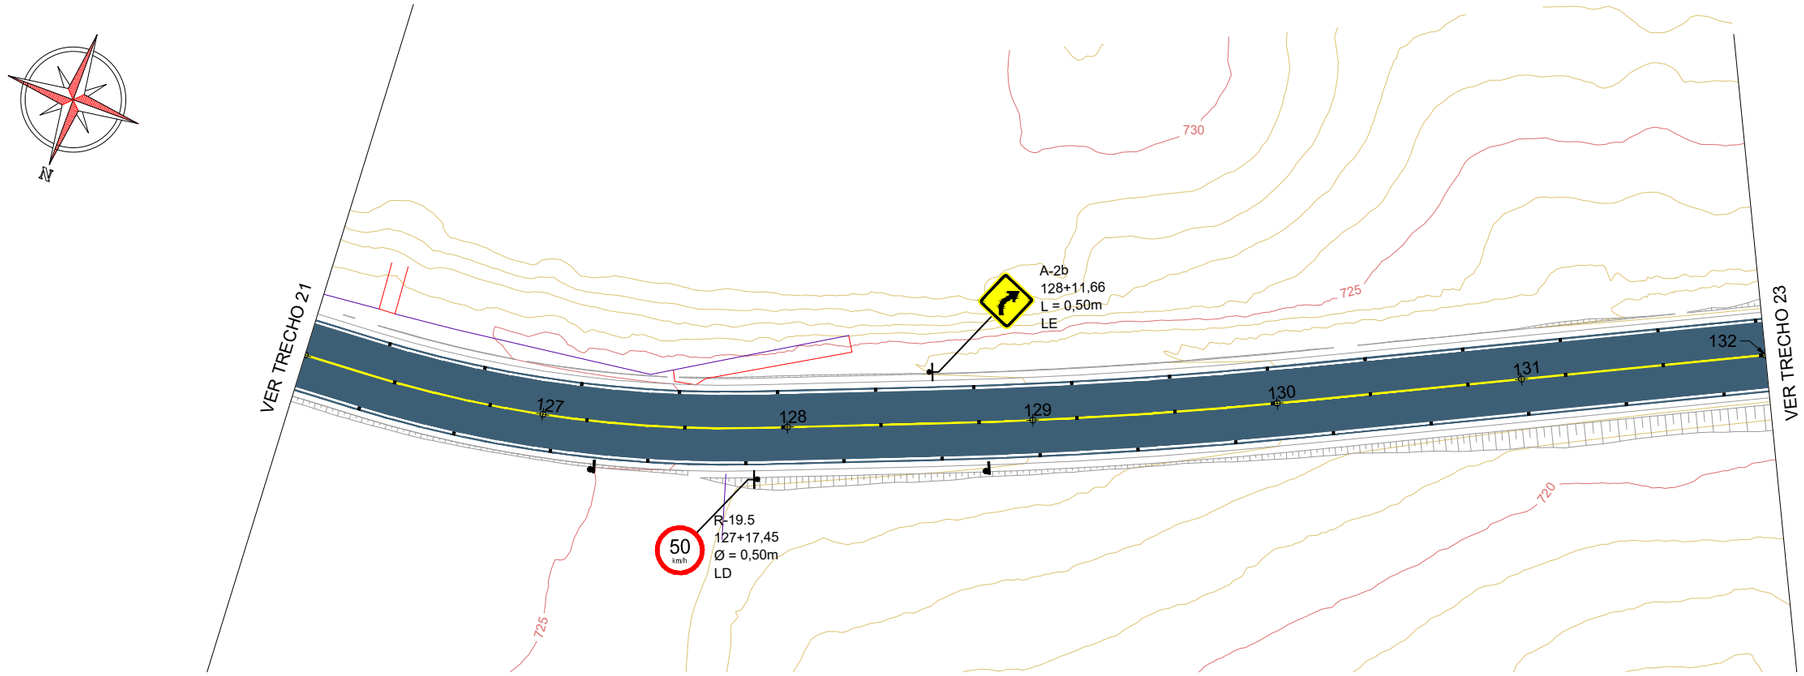

ammoc
Associação dos Municípios do Meio Oeste Catarinense

Projeto: Pavimentação em Asfalto C.A.U.Q. da Estrada Municipal de Acesso a Linha Sto. Antônio e Linha São Paulo

Responsável Técnico:
Ana Júlia U. de Carvalho - Eng. Civil - CREA-SC 105.295-8
André Brito Dotti - Eng. Civil - CREA-SC 162.237-5
André Felipe Kasteller - Eng. Civil - CREA-SC 201.019-5
Camila Zagonel - Eng. Civil - CREA-SC 112.963-0
Denir Narcizo Zulian - Eng. Civil - CREA-SC 50.805-8
Felipe L. Parisoto - Eng. Agrônomo - CREA-SC 183.059-9
Max Mooshammer - Eng. Civil - CREA-SC 139.164-0
Suellen Karine Cervelin - Eng. Civil - CREA-SC 166.933-0

Sinalização


SIN. 11/15


Assinatura Prefeito(a) Municipal

Assinatura Responsável Técnico

Desenho:	Data:	Revisão:	Escala:	Trecho:
André Felipe Kasteller	dezembro de 2025	-	1/500	120+0,000 - 132+0,000

Rua Roberto Trompowski,68 - 2º andar / Tel: (49) 3522-2800 www.ammoc.org.br - e-mail: ammoc@ammoc.org.br - Joaçaba/SC

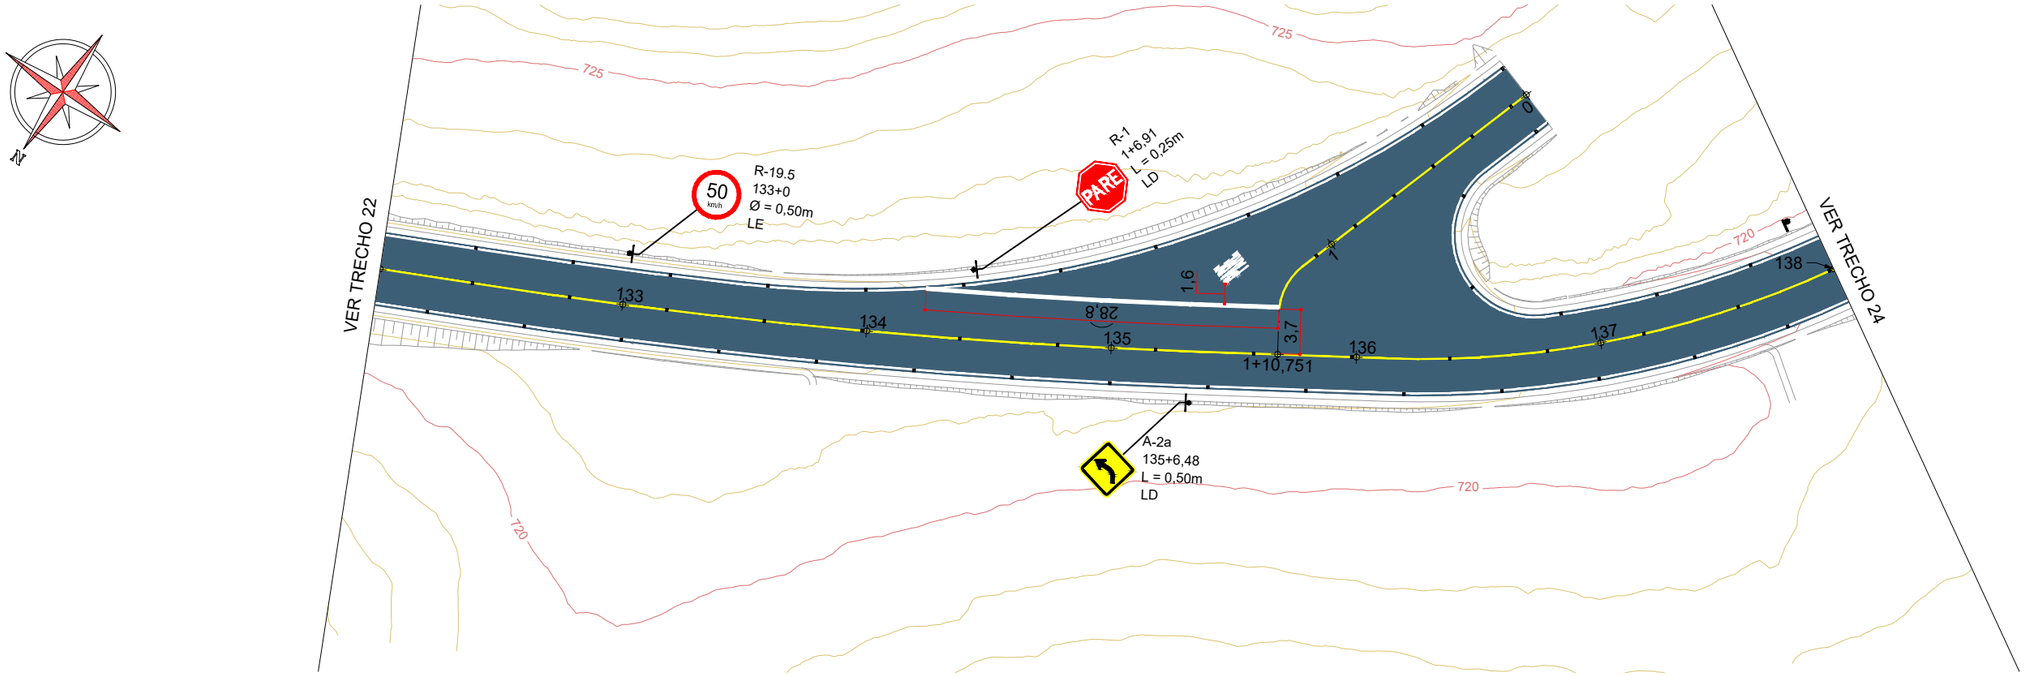

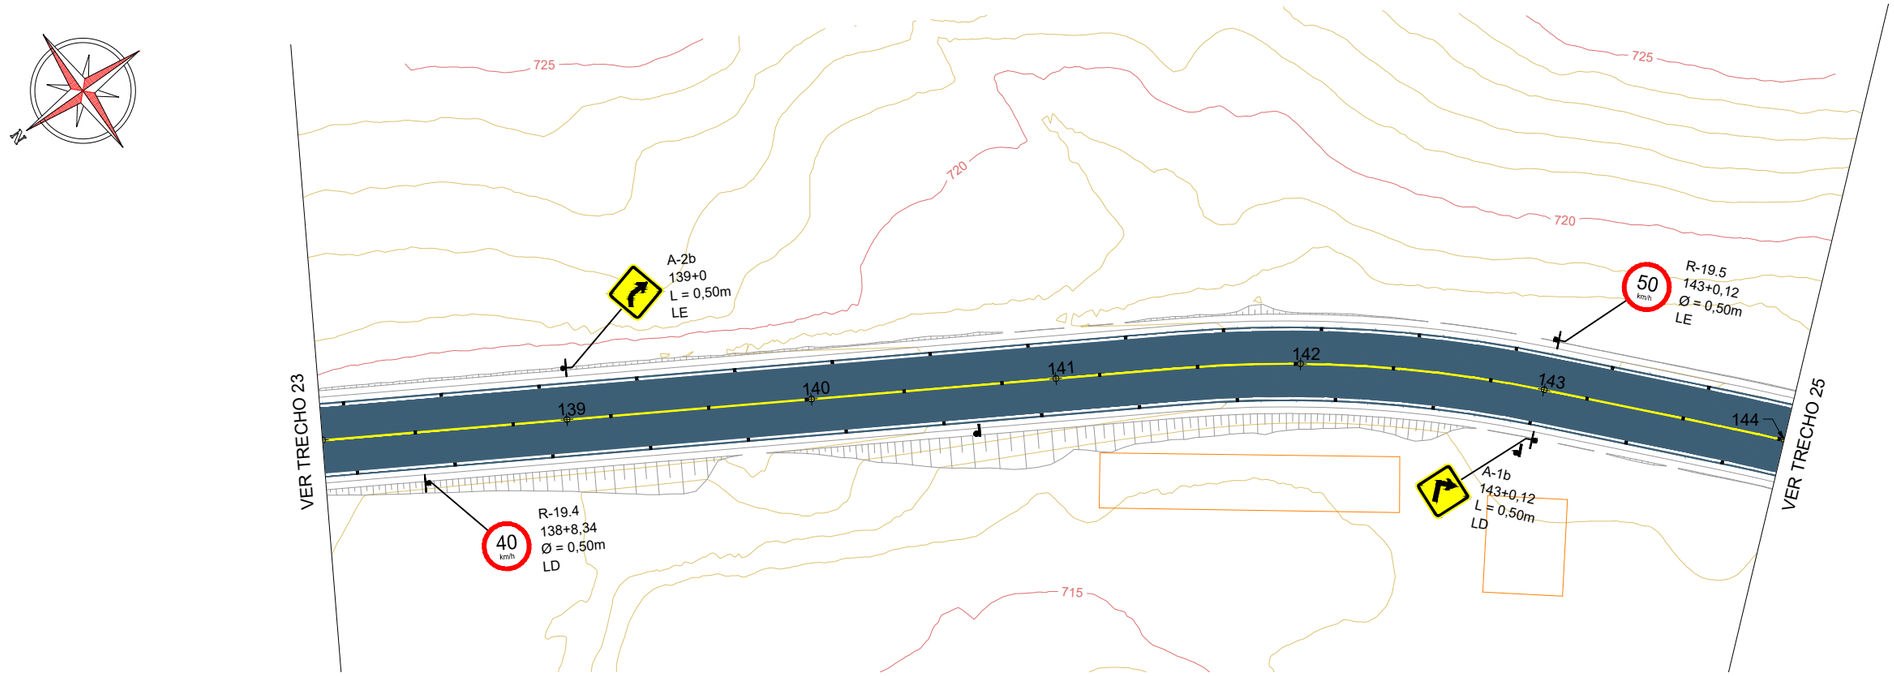

ammoc
Associação dos Municípios do Meio Oeste Catarinense

Projeto: Pavimentação em Asfalto C.A.U.Q. da Estrada Municipal de Acesso a Linha Sto. Antônio e Linha São Paulo

Responsável Técnico:
Ana Júlia U. de Carvalho - Eng. Civil - CREA-SC 105.295-8
André Brito Dotti - Eng. Civil - CREA-SC 162.237-5
André Felipe Kasteller - Eng. Civil - CREA-SC 201.019-5
Camila Zagonel - Eng. Civil - CREA-SC 112.963-0
Denir Narcizo Zulian - Eng. Civil - CREA-SC 50.805-8
Felipe L. Parisoto - Eng. Agrônomo - CREA-SC 183.059-9
Max Mooshammer - Eng. Civil - CREA-SC 139.164-0
Suellen Karine Cervelin - Eng. Civil - CREA-SC 166.933-0

Sinalização


SIN. 12/15


Assinatura Prefeito(a) Municipal

Assinatura Responsável Técnico

Desenho:	Data:	Revisão:	Escala:	Trecho:
André Felipe Kasteller	dezembro de 2025	-	1/500	132+0,000 - 144+0,000

Rua Roberto Trompowski,68 - 2º andar / Tel: (49) 3522-2800 www.ammoc.org.br - e-mail: ammoc@ammoc.org.br - Joaçaba/SC

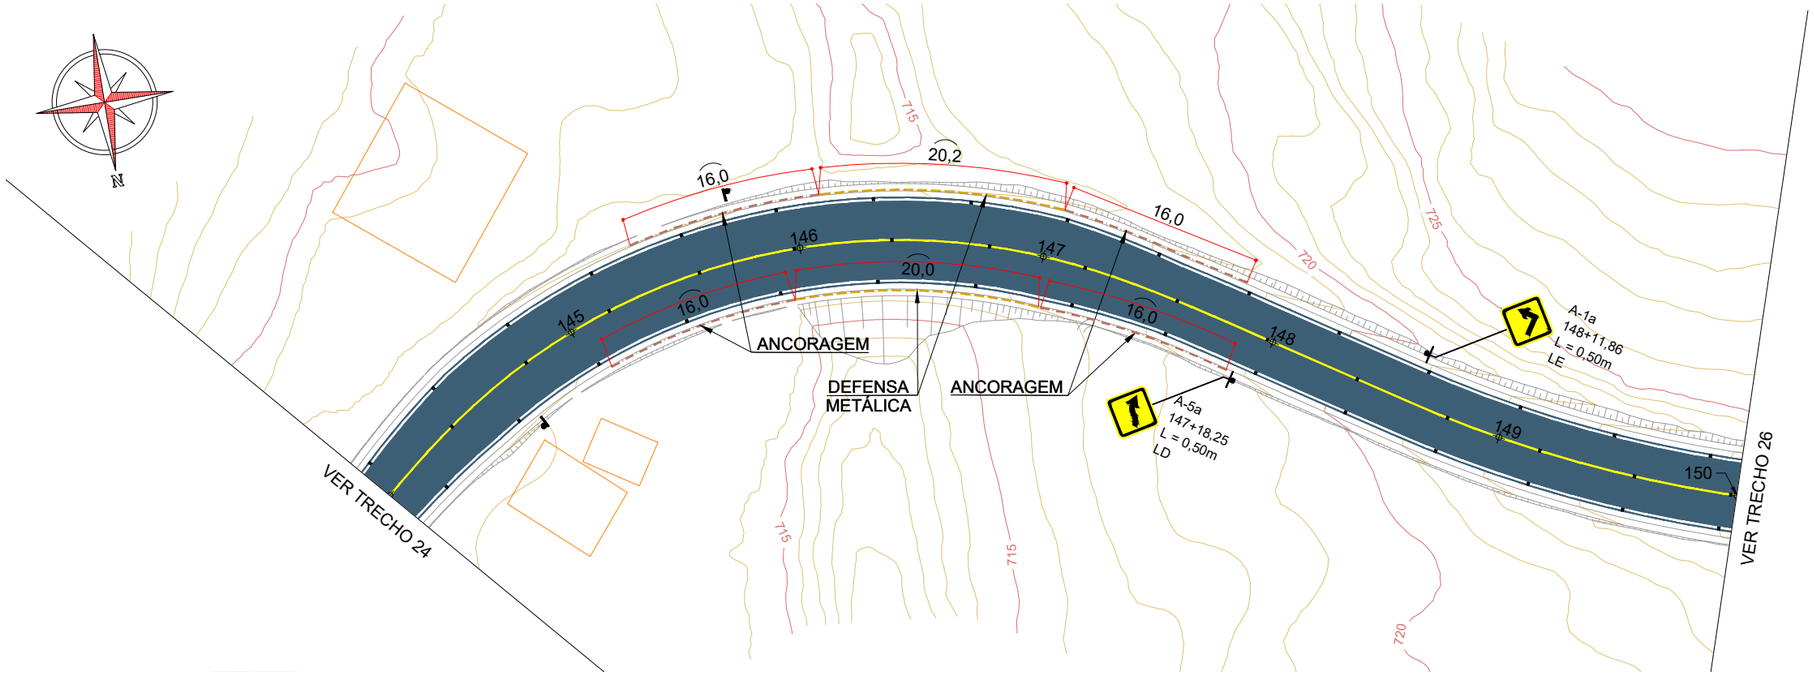

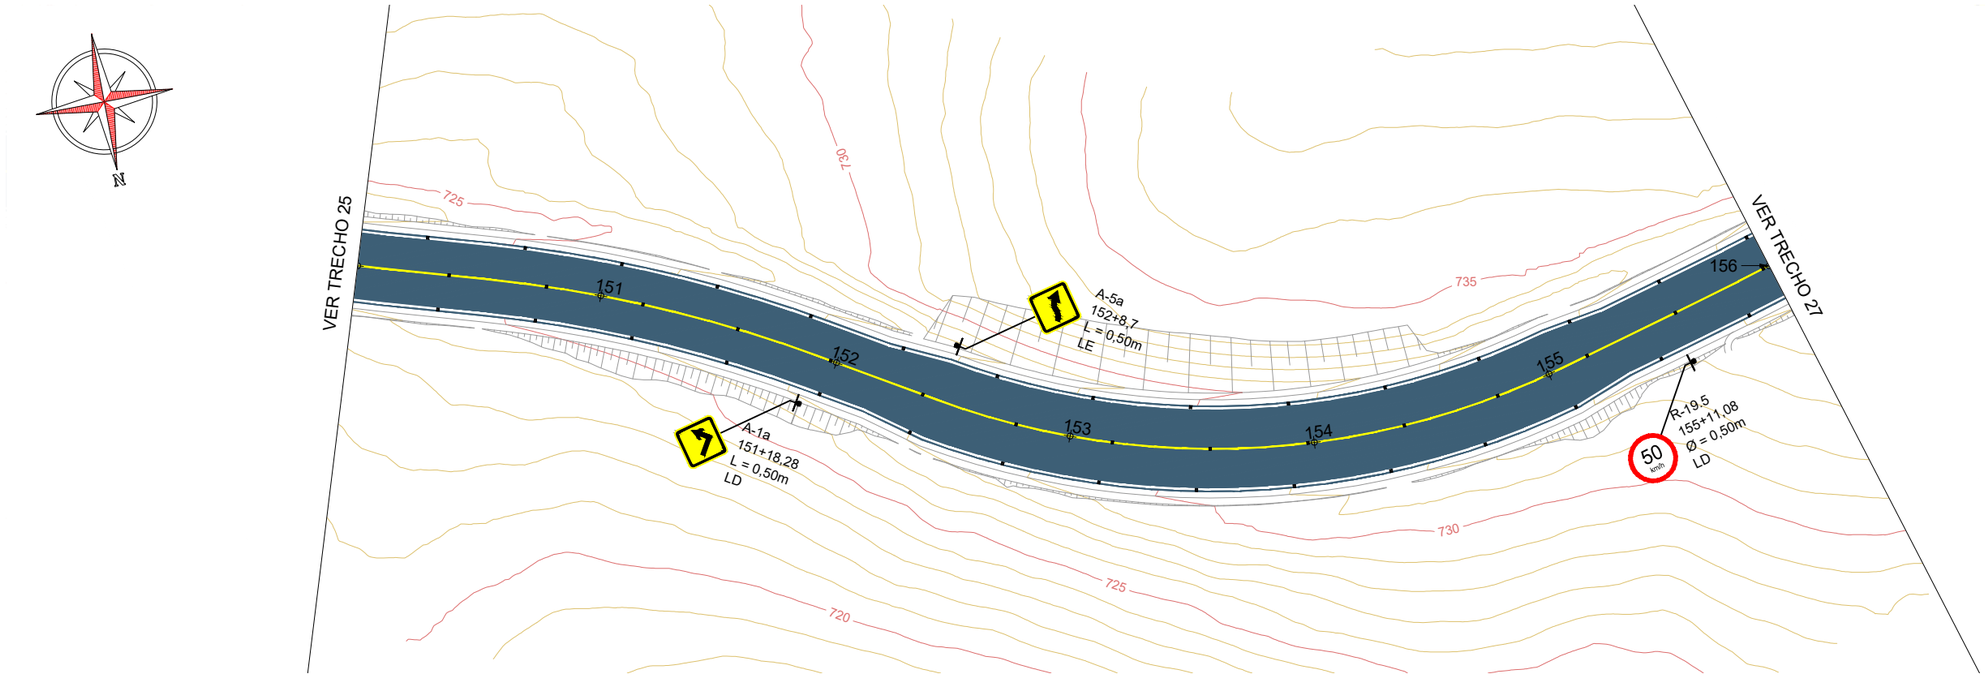

ammoc
Associação dos Municípios do Meio Oeste Catarinense

Projeto: Pavimentação em Asfalto C.A.U.Q. da Estrada Municipal de Acesso a Linha Sto. Antônio e Linha São Paulo

Responsável Técnico:
Ana Júlia U. de Carvalho - Eng. Civil - CREA-SC 105.295-8
André Brito Dotti - Eng. Civil - CREA-SC 162.237-5
André Felipe Kasteller - Eng. Civil - CREA-SC 201.019-5
Camila Zagonel - Eng. Civil - CREA-SC 112.963-0
Denir Narcizo Zulian - Eng. Civil - CREA-SC 50.805-8
Felipe L. Parisoto - Eng. Agrônomo - CREA-SC 183.059-9
Max Mooshammer - Eng. Civil - CREA-SC 139.164-0
Suellen Karine Cervelin - Eng. Civil - CREA-SC 166.933-0

Sinalização

SIN. 13/15


Assinatura Prefeito(a) Municipal

Assinatura Responsável Técnico


Desenho:	Data:	Revisão:	Escala:	Trecho:
André Felipe Kasteller	dezembro de 2025	-	1/500	144+0,000 - 156+0,000

Rua Roberto Trompowski,68 - 2º andar / Tel: (49) 3522-2800 www.ammoc.org.br - e-mail: ammoc@ammoc.org.br - Joaçaba/SC



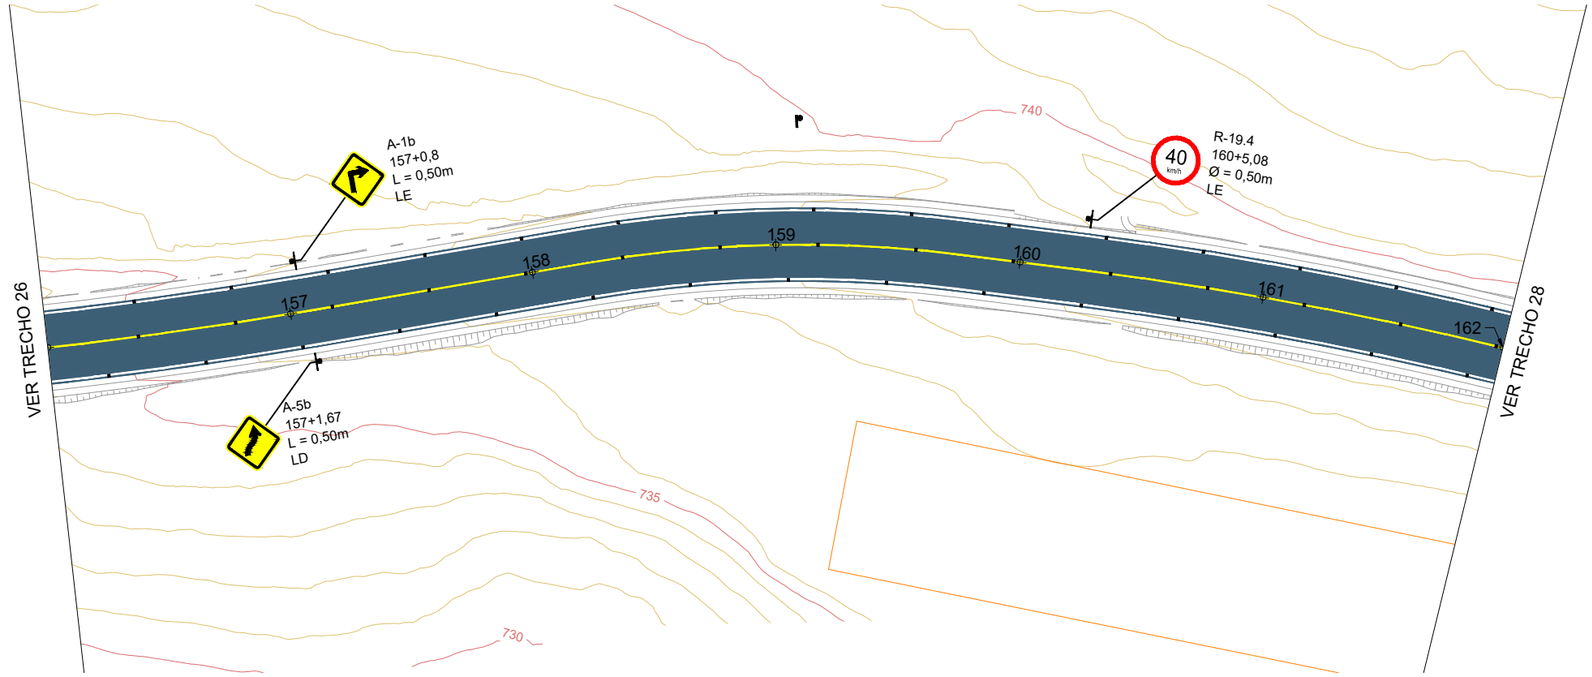



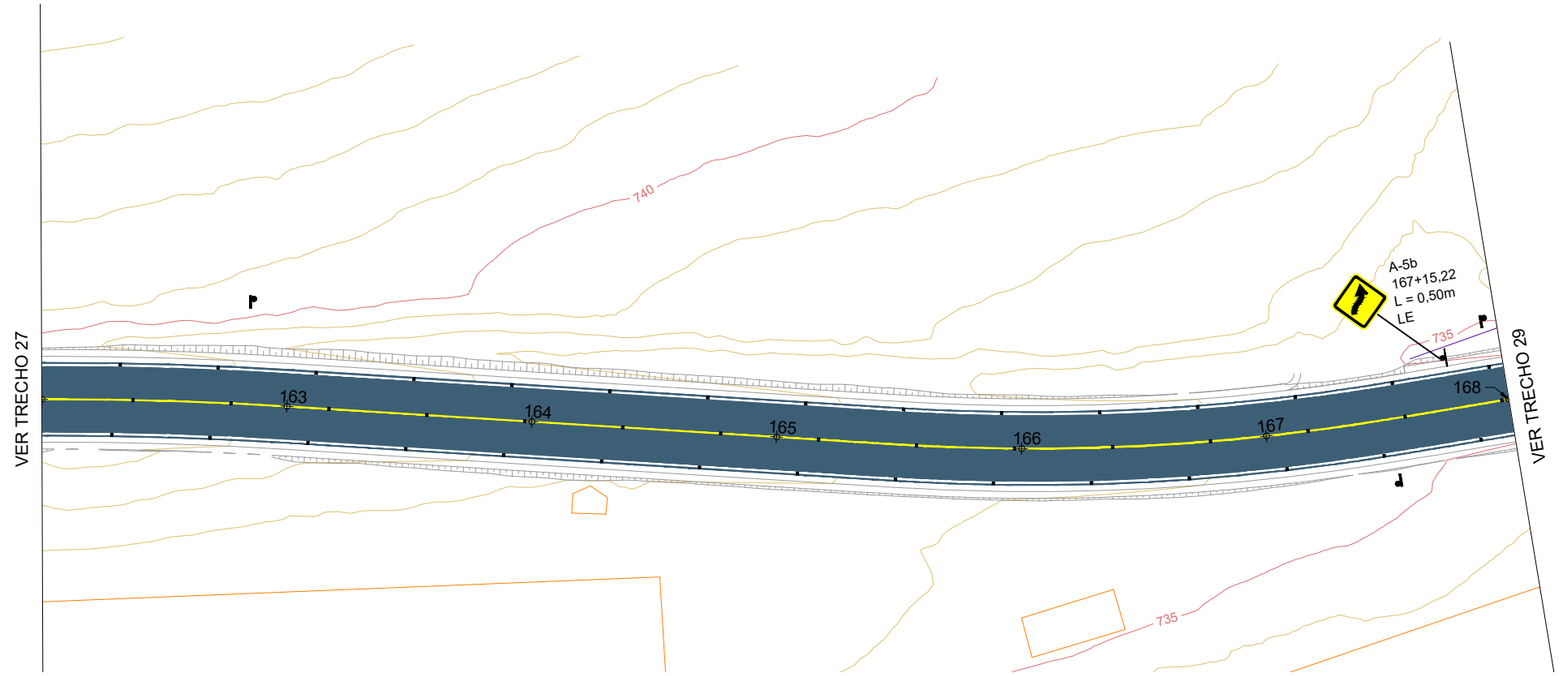

ammoc
Associação dos Municípios do Meio Oeste Catarinense

Projeto: Pavimentação em Asfalto C.A.U.Q. da Estrada Municipal de Acesso a Linha Sto. Antônio e Linha São Paulo

Responsável Técnico:
Ana Júlia U. de Carvalho - Eng. Civil - CREA-SC 105.295-8
André Brito Dotti - Eng. Civil - CREA-SC 162.237-5
André Felipe Kasteller - Eng. Civil - CREA-SC 201.019-5
Camila Zagonel - Eng. Civil - CREA-SC 112.963-0
Denir Narcizo Zulian - Eng. Civil - CREA-SC 50.805-8
Felipe L. Parisoto - Eng. Agrônomo - CREA-SC 183.059-9
Max Mooshammer - Eng. Civil - CREA-SC 139.164-0
Suellen Karine Cervelin - Eng. Civil - CREA-SC 166.933-0

Sinalização

SIN. 14/15


Assinatura Prefeito(a) Municipal

Assinatura Responsável Técnico

Desenho:	Data:	Revisão:	Escala:	Trecho:
André Felipe Kasteller	dezembro de 2025	-	1/500	156+0,000 - 168+0,000

Rua Roberto Trompowski,68 - 2º andar / Tel: (49) 3522-2800 www.ammoc.org.br - e-mail: ammoc@ammoc.org.br - Joaçaba/SC



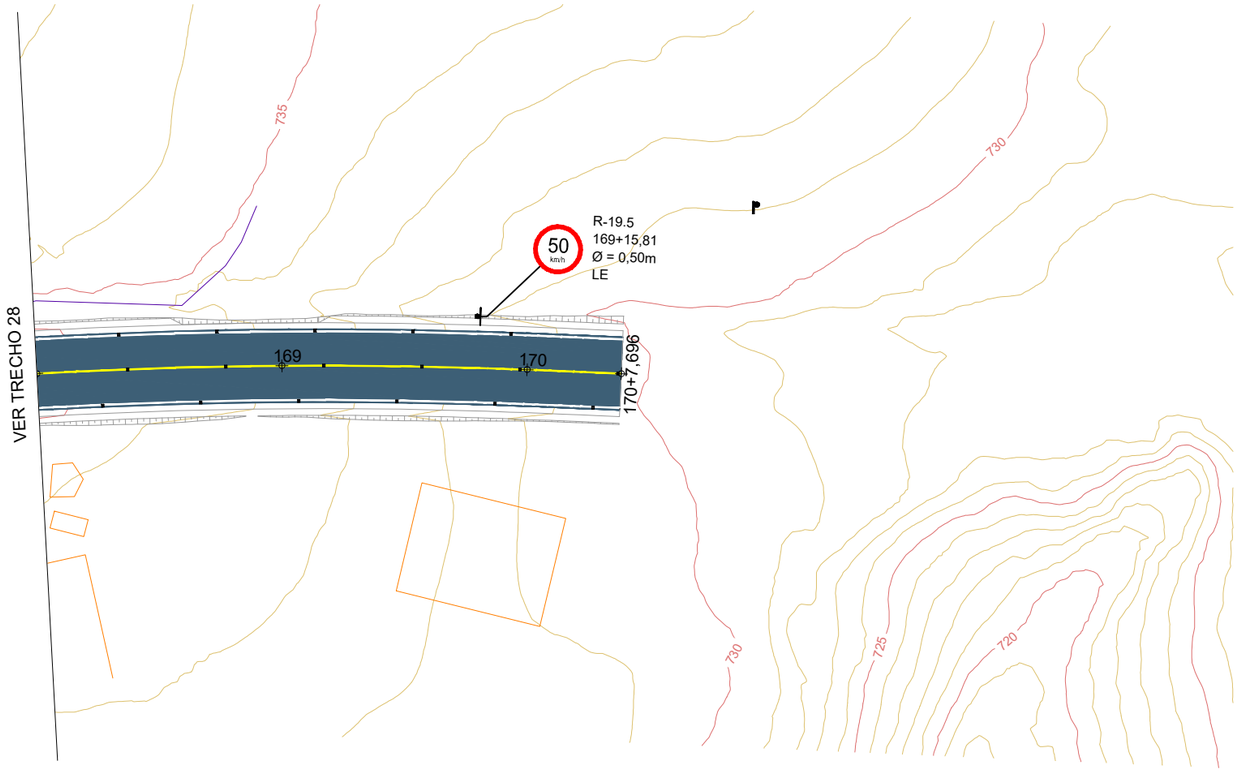

Assinatura Prefeito(a) Municipal

Assinatura Responsável Técnico

Projeto: Pavimentação em Asfalto C.A.U.Q. da Estrada Municipal de Acesso a Linha Sto. Antônio e Linha São Paulo


Responsável Técnico:
Ana Júlia U. de Carvalho - Eng. Civil - CREA-SC 105.295-8
André Brito Dotti - Eng. Civil - CREA-SC 162.237-5
André Felipe Kasteller - Eng. Civil - CREA-SC 201.019-5
Camila Zagonel - Eng. Civil - CREA-SC 112.963-0
Denir Narcizo Zulian - Eng. Civil - CREA-SC 50.805-8
Felipe L. Parisoto - Eng. Agrônomo - CREA-SC 183.059-9
Max Mooshammer - Eng. Civil - CREA-SC 139.164-0
Suellen Karine Cervelin - Eng. Civil - CREA-SC 166.933-0

Sinalização


SIN.
15/15

Desenho:	Data:	Revisão:	Escala:	Trecho:
André Felipe Kasteller	dezembro de 2025	-	1/500	168+0,000 - 170+7,696

Rua Roberto Trompowski,68 - 2º andar / Tel: (49) 3522-2800 www.ammoc.org.br - e-mail: ammoc@ammoc.org.br - Joaçaba/SC

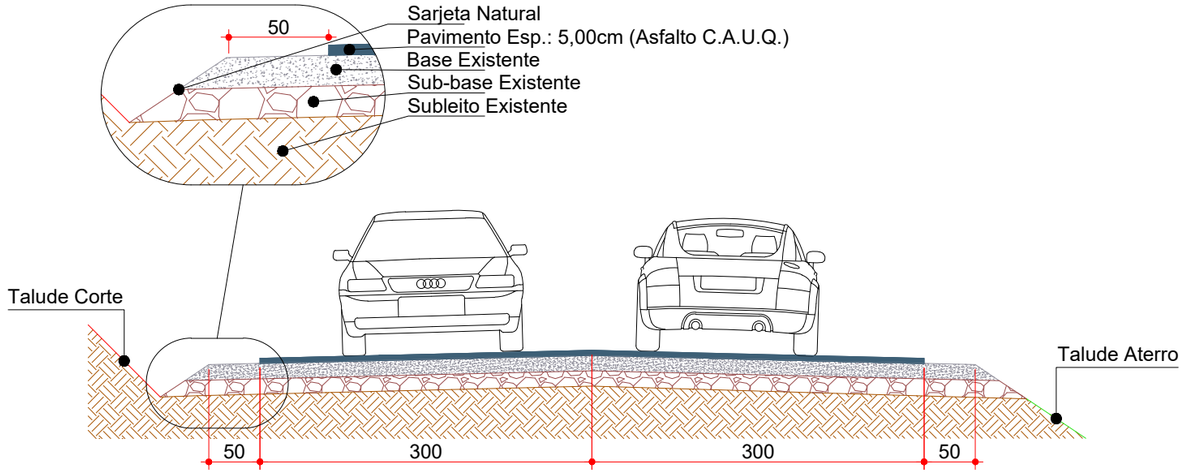


SEÇÃO TRANSVERSAL (ST07T)
Inclinação Transversal Conforme Base Existente
Escala: 1/60

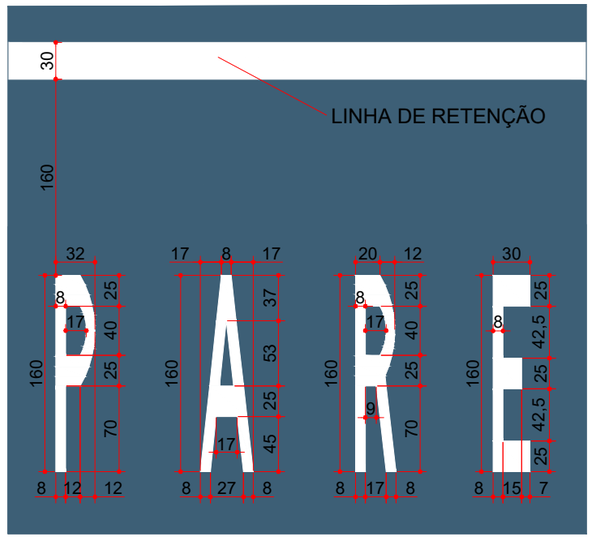


DEMARCAÇÕES NA VIA - PARE
Escala: 1/50

TACHA REFLETIVA BIDIRECIONAL BRANCA

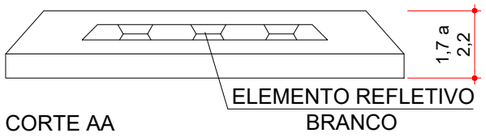


CORTE AA
Escala: 1/20


TACHA REFLETIVA BIDIRECIONAL AMARELA

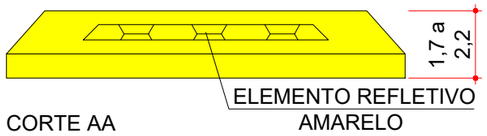


CORTE AA
Escala: 1/20

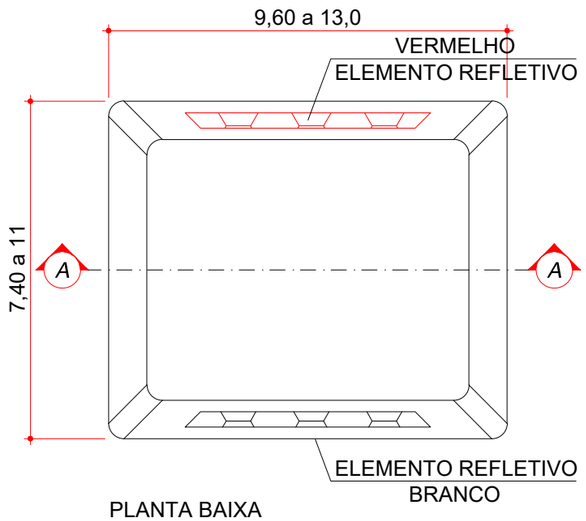

PLANTA BAIXA
Escala: 1/20

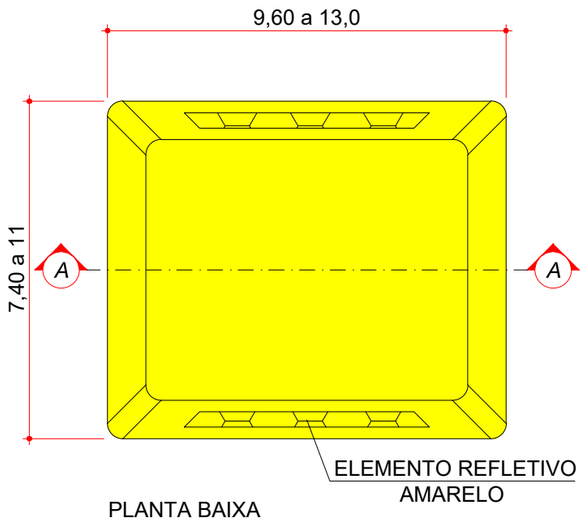

PLANTA BAIXA
Escala: 1/20

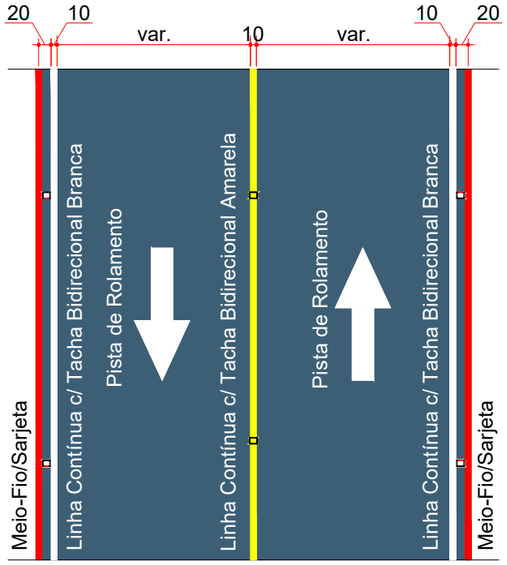

SINALIZAÇÃO HORIZONTAL - MÃO DUPLA
Escala: 1/100

ammoc
Associação dos Municípios do Meio Oeste Catarinense

Projeto: Pavimentação em Asfalto C.A.U.Q. da Estrada Municipal de Acesso a Linha Sto. Antônio e Linha São Paulo

Responsável Técnico:
Ana Júlia U. de Carvalho - Eng. Civil - CREA-SC 105.295-8
André Brito Dotti - Eng. Civil - CREA-SC 162.237-5
André Felipe Kasteller - Eng. Civil - CREA-SC 201.019-5
Camila Zagonel - Eng. Civil - CREA-SC 112.963-0
Denir Narcizo Zulian - Eng. Civil - CREA-SC 50.805-8
Felipe L. Parisoto - Eng. Agrônomo - CREA-SC 183.059-9
Max Mooshammer - Eng. Civil - CREA-SC 139.164-0
Suellen Karine Cervelin - Eng. Civil - CREA-SC 166.933-0


Detalhes
DET. 01/03

Assinatura Responsável Técnico
Assinatura Prefeito(a) Municipal


Desenho:	Data:	Revisão:	Escala:	Trecho:
André Felipe Kasteller	dezembro de 2025	-	indicada (s)	0+0,000 - 170+7,696

Rua Roberto Trompowski,68 - 2º andar / Tel: (49) 3522-2800 www.ammoc.org.br - e-mail: ammoc@ammoc.org.br - Joaçaba/SC

ANCORAGEM

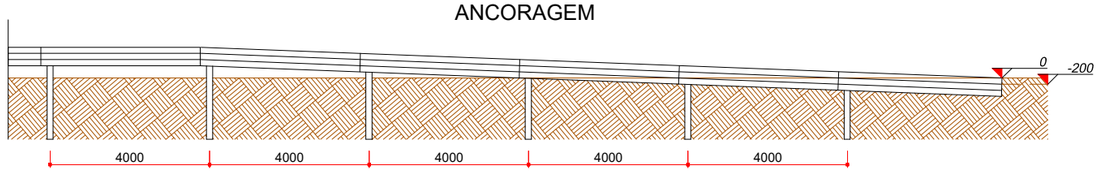


OBS: NOS TRECHOS DE CALÇADA SUSPENSA, A FIXAÇÃO DOS POSTES DEVERÁ SER FEITA NOS PONTOS DE AMARRAÇÃO DAS VIGAS.

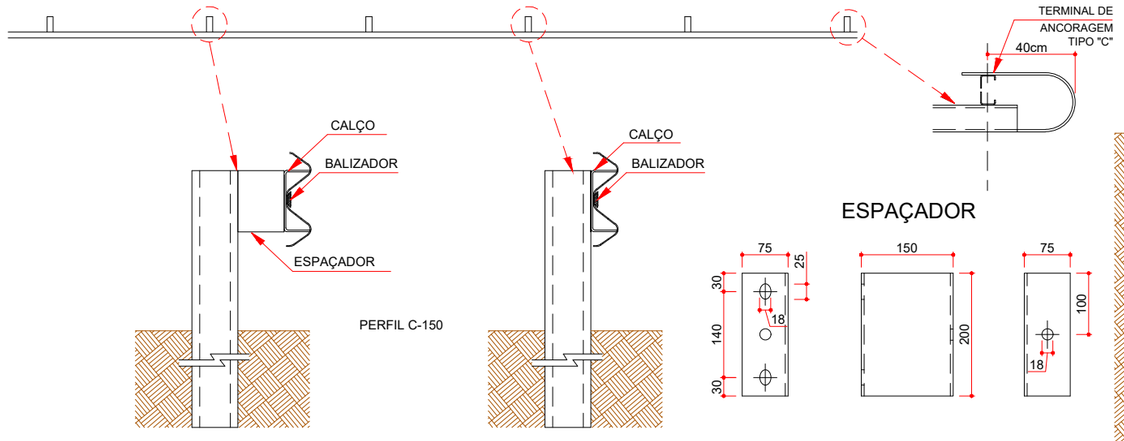


ESPAÇADOR


VISTA

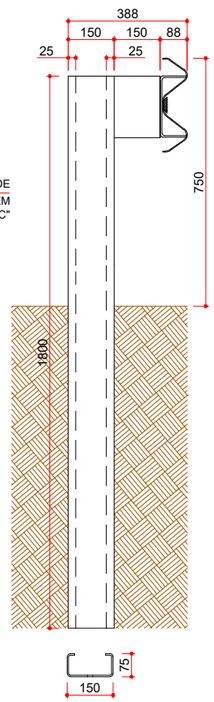


VISTA ISOMÉTRICA DA FIXAÇÃO

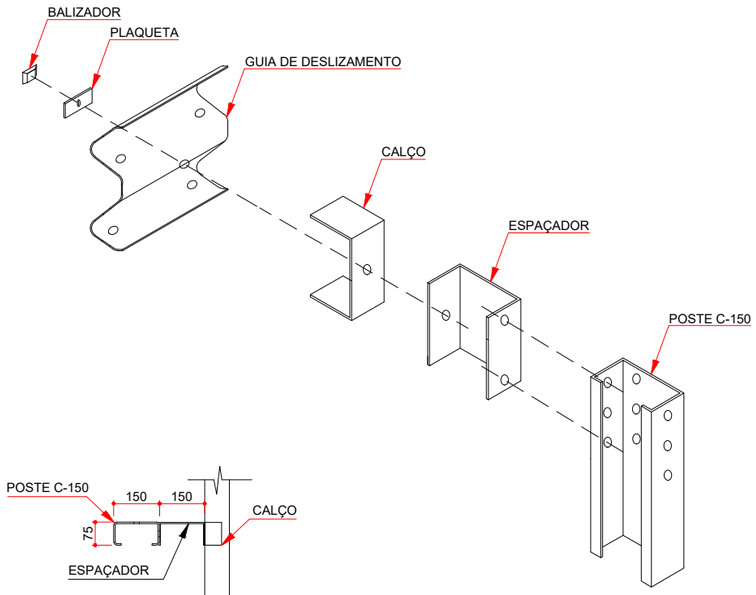


POSTE

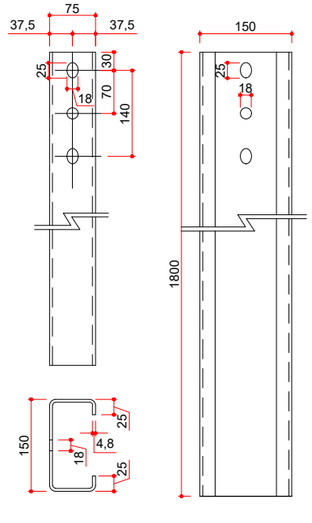


CALÇO

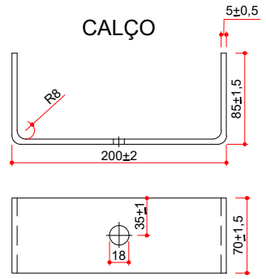


PLAQUETA

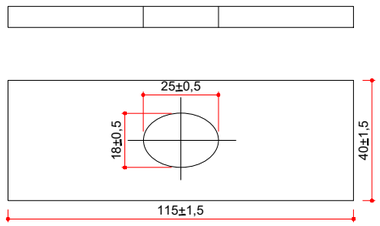

GUIA DE DESLIZAMENTO

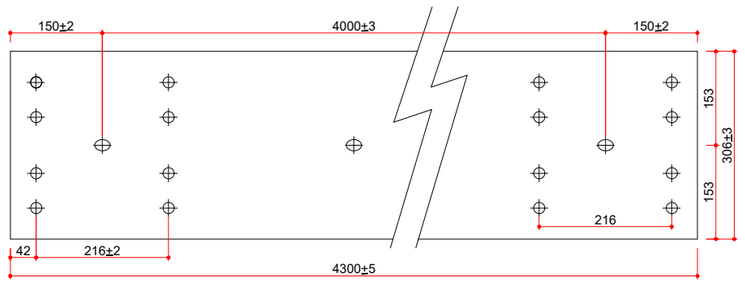

SEÇÃO GUIA DE DESLIZAMENTO

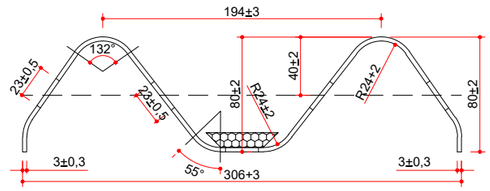

OBS1: MEDIDAS EM MM;

OBS2: TODAS AS ESPECIFICAÇÕES E MEDIDAS DEVERÃO ESTAR DE ACORDO COM AS NORMATIVAS NBR 6970 (2021) E NBR 6971 (2023);

OBS3: EM CADA POSTE DE SUSTENTAÇÃO DEVERÁ SER FIXADO UM BALIZADOR RETRORREFLETIVO CONFORME INDICAÇÕES ACIMA.

DEFENSA METÁLICA SEMIMALEÁVEL SIMPLES
ESC.: SEM ESCALA

ammoc
Associação dos Municípios do Meio Oeste Catarinense

Projeto: Pavimentação em Asfalto C.A.U.Q. da Estrada Municipal de Acesso a Linha Sto. Antônio e Linha São Paulo

Responsável Técnico:
Ana Júlia U. de Carvalho - Eng. Civil - CREA-SC 105.295-8
André Brito Dotti - Eng. Civil - CREA-SC 162.237-5
André Felipe Kasteller - Eng. Civil - CREA-SC 201.019-5
Camila Zagonel - Eng. Civil - CREA-SC 112.963-0
Denir Narcizo Zulian - Eng. Civil - CREA-SC 50.805-8
Felipe L. Parisoto - Eng. Agrônomo - CREA-SC 183.059-9
Max Mooshammer - Eng. Civil - CREA-SC 139.164-0
Suellen Karine Cervelin - Eng. Civil - CREA-SC 166.933-0

Detalhes

DET. 02/03

Assinatura Responsável Técnico


Assinatura Prefeito(a) Municipal

Desenho:	Data:	Revisão:	Escala:	Trecho:
André Felipe Kasteller	dezembro de 2025	-	indicada (s)	0+0,000 - 170+7,696

Rua Roberto Trompowski,68 - 2º andar / Tel: (49) 3522-2800 www.ammoc.org.br - e-mail: ammoc@ammoc.org.br - Joaçaba/SC

PLACAS DE SINALIZAÇÃO DE ADVERTÊNCIA			
PLACA	CÓD.	PINTURA	DIM.
	A-1a	Fundo amarelo Símbolos pretos Orla preta Verso preto	L=50
	A-1b	Fundo amarelo Símbolos pretos Orla preta Verso preto	L=50
	A-2a	Fundo amarelo Símbolos pretos Orla preta Verso preto	L=50
	A-2b	Fundo amarelo Símbolos pretos Orla preta Verso preto	L=50
	A-3a	Fundo amarelo Símbolos pretos Orla preta Verso preto	L=50
	A-3b	Fundo amarelo Símbolos pretos Orla preta Verso preto	L=50
	A-5a	Fundo amarelo Símbolos pretos Orla preta Verso preto	L=50
	A-5b	Fundo amarelo Símbolos pretos Orla preta Verso preto	L=50
	A-45	Fundo amarelo Letras pretas Orla preta Verso preto	L=50

PLACAS DE SINALIZAÇÃO DE REGULAMENTAÇÃO			
PLACA	CÓD.	PINTURA	DIM.
	R-1	Fundo vermelho Letras brancas Orla branca Verso preto	L=25
	R-19 40	Fundo branco Letras pretas Orla vermelha Verso preto	Ø50
	R-19 50	Fundo branco Letras pretas Orla vermelha Verso preto	Ø50

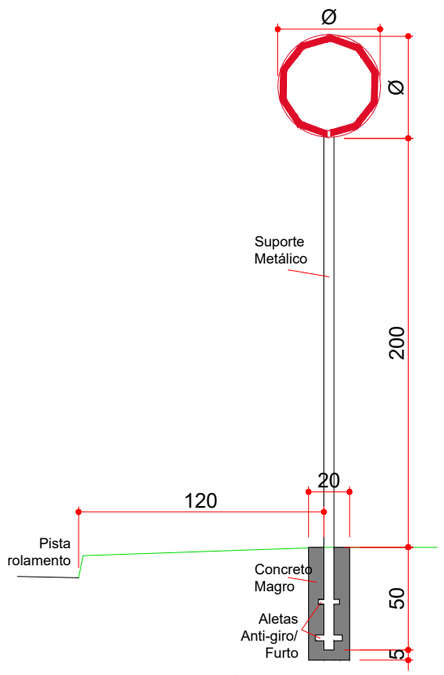

PLACA DE SINALIZAÇÃO VERTICAL
Escala: 1/30

ESTACA	0+0,000		170+7,696	
QUANTITATIVOS GEOMÉTRICO	TRECHO		ACUMUL.	
	Quant.	Un.	Quant.	Un.
EXTENSÃO	3.407,70	m	3.407,70	m
ÁREA DE ASFALTO	22.168,34	m2	22.168,34	m2
VOLUME DE ASFALTO	1.108,42	m3	1.108,42	m3

ESTACA	0+0,000		170+7,696	
QUANTITATIVOS SINALIZAÇÃO VIÁRIA	TRECHO		ACUMUL.	
	Quant.	Un.	Quant.	Un.
LINHA CONTÍNUA BRANCA 10,0cm	6.902,46	m	690,25	m2
LINHA CONTÍNUA AMARELA 10,0cm	3.492,98	m	349,30	m2
LINHA DE RETENÇÃO BRANCA 30,00cm	65,73	m	19,72	m2
INSCRIÇÕES (SETAS, SÍMBOLOS E LEGENDAS)	8,72	m2	8,72	m2
PLACA DE ADVERTÊNCIA QUADRADA (L=50)	37,00	Un.	37,00	Un.
PLACA DE REGULAMENTAÇÃO CIRCULAR (Ø50)	16,00	Un.	16,00	Un.
PLACA DE REGULAMENTAÇÃO OCTOGONAL R1 (L=25)	4,00	Un.	4,00	Un.
TACHA BIDIRECIONAL BRANCA	859,00	Un.	859,00	Un.
TACHA BIDIRECIONAL AMARELA	444,00	Un.	444,00	Un.
DEFENSA METÁLICA SEMIMALEÁVEL SIMPLES	71,20	m	71,20	m
ANCORAGEM DEFENSA METÁLICA SEMIMALEÁVEL SIMPLES	128,00	m	128,00	m

ammoc
Associação dos Municípios do Meio Oeste Catarinense

Projeto: Pavimentação em Asfalto C.A.U.Q. da Estrada Municipal de Acesso a Linha Sto. Antônio e Linha São Paulo

Responsável Técnico:
Ana Júlia U. de Carvalho - Eng. Civil - CREA-SC 105.295-8
André Brito Dotti - Eng. Civil - CREA-SC 162.237-5
André Felipe Kasteller - Eng. Civil - CREA-SC 201.019-5
Camila Zagonel - Eng. Civil - CREA-SC 112.963-0
Denir Narcizo Zulian - Eng. Civil - CREA-SC 50.805-8
Felipe L. Parisoto - Eng. Agrônomo - CREA-SC 183.059-9
Max Mooshammer - Eng. Civil - CREA-SC 139.164-0
Suellen Karine Cervelin - Eng. Civil - CREA-SC 166.933-0

Detalhes

DET. 03/03

Assinatura Responsável Técnico

Assinatura Prefeito(a) Municipal

Desenho:	Data:	Revisão:	Escala:	Trecho:
André Felipe Kasteller	dezembro de 2025	-	indicada (s)	0+0,000 - 170+7,696

Rua Roberto Trompowski,68 - 2º andar / Tel: (49) 3522-2800 www.ammoc.org.br - e-mail: ammoc@ammoc.org.br - Joaçaba/SC