

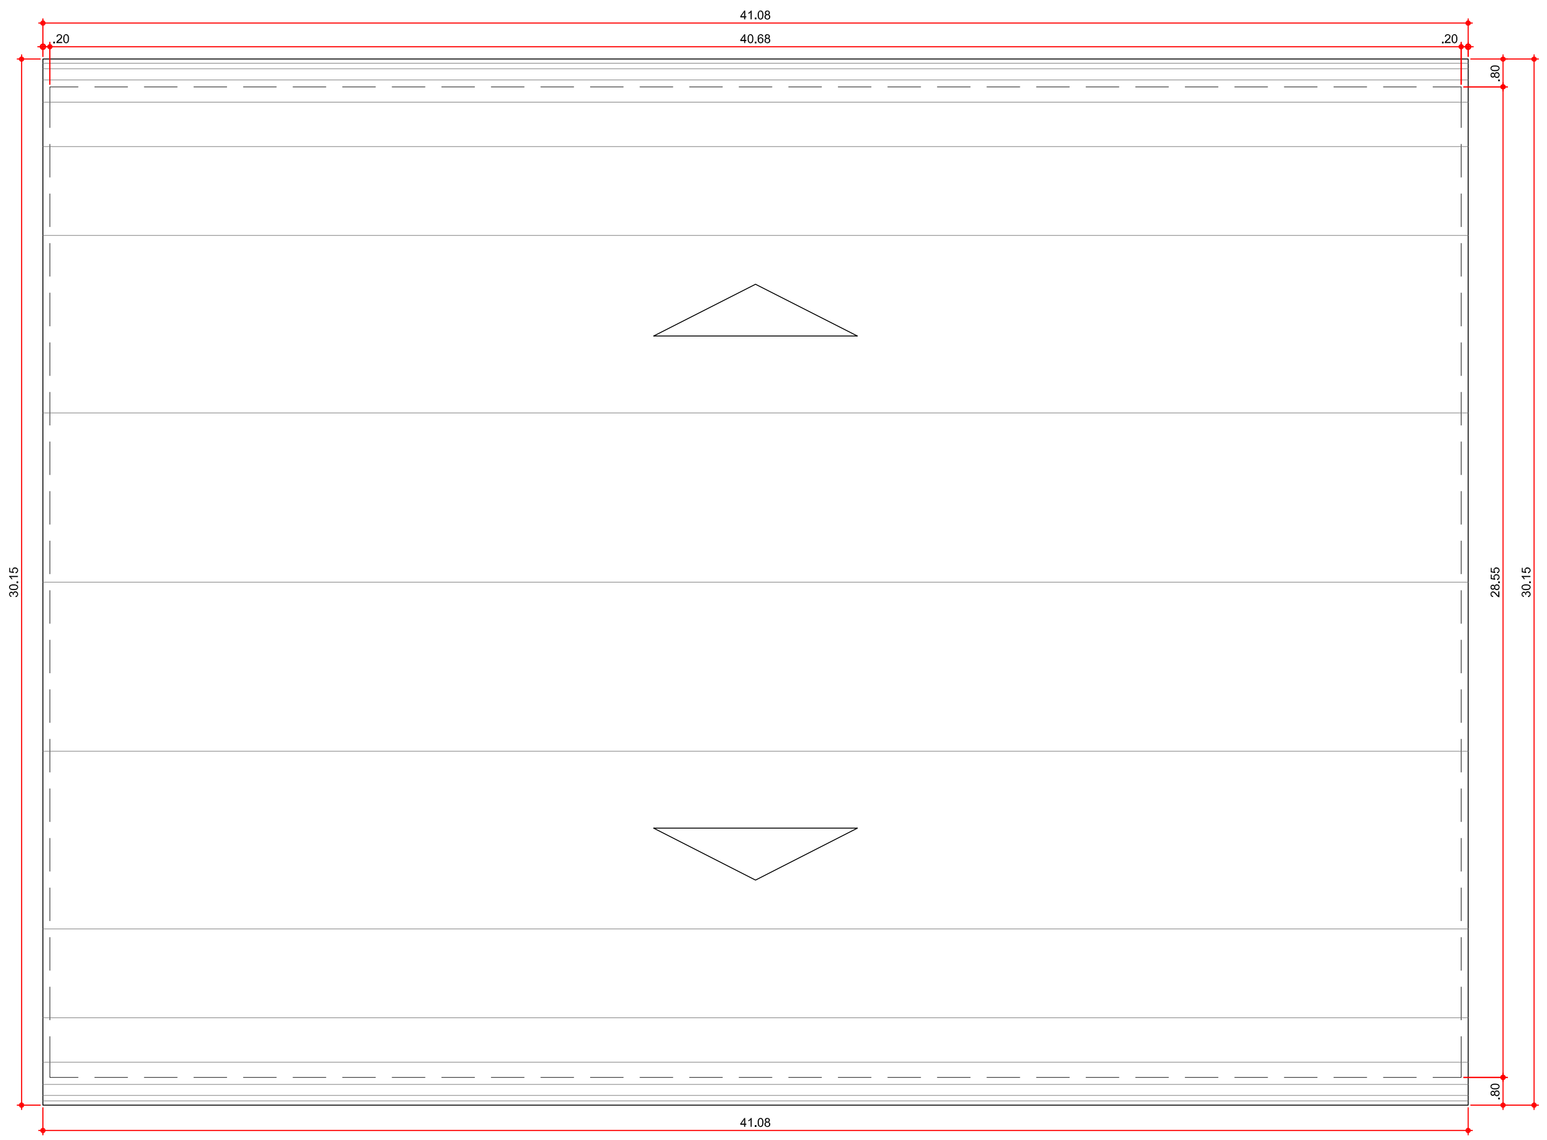


PLANTA COBERTURA


Área Plana Conbertura	1.238,56 m²
Área Inclinada Cobertura	1.338,79 m²
Área de cobertura com telha ondulada	1.527,55 m²
Escala	1 : 200

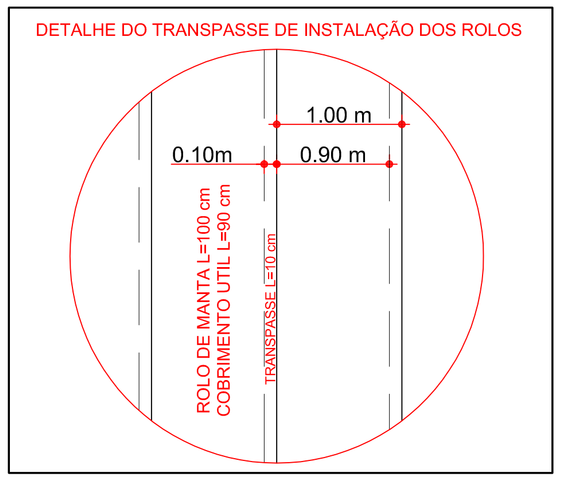


DETALHE DOS TRANSPASSE DE INSTALAÇÃO

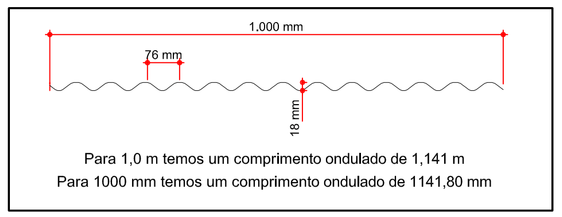

DETALHE DA TELHA EXISTENTE EM ZINCO

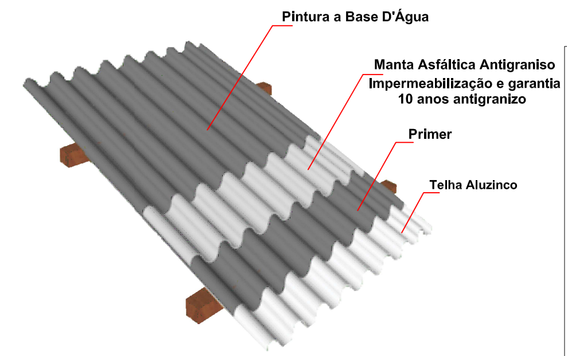


DETALHE APLICAÇÃO MANTA ASFALTICA

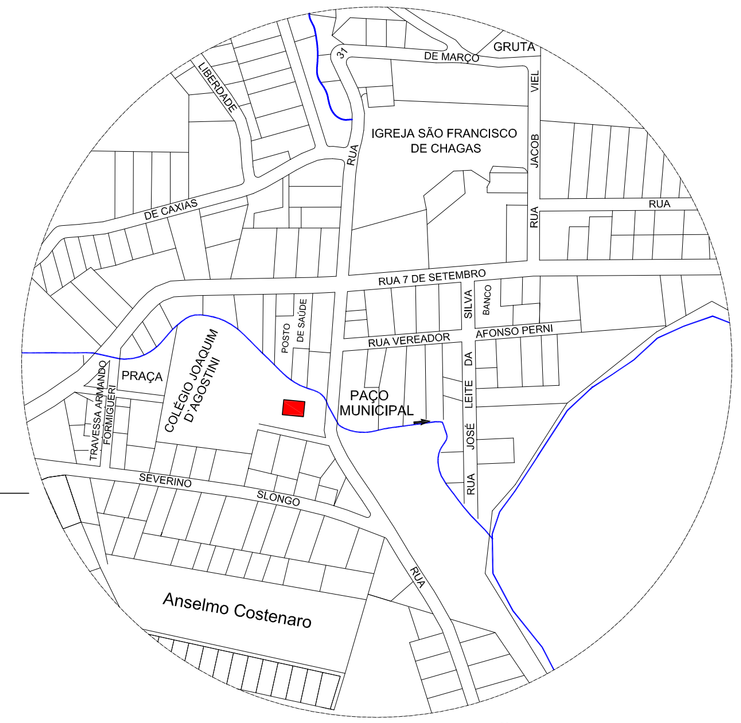

PLANTA DE SITUAÇÃO

Escala ____ Relativa

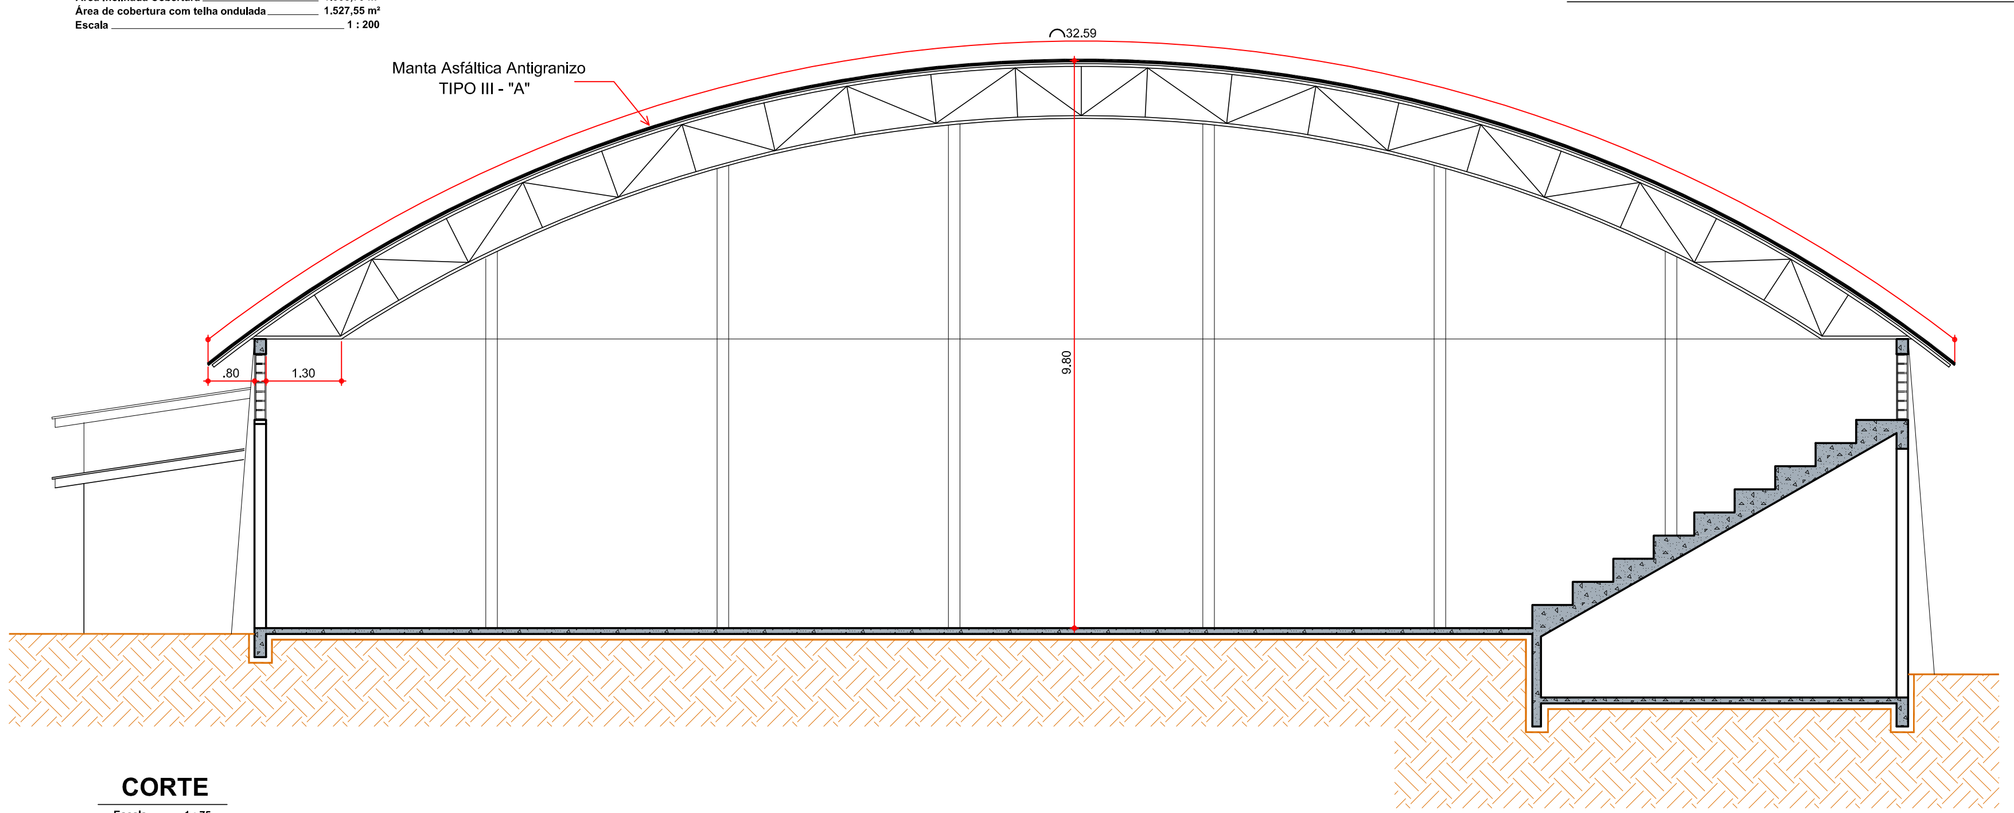

CORTE

Escala ____ 1 : 75

ammoc
Associação dos Municípios do Meio Oeste Catarinense
Rua Roberto Trompowiski,68 2º andar Tel: 49 3522.2800 Fax: 35220235 www.ammoc.com.br e-mail ammoc@ammoc.com.br - JOAÇABA SC

PREFEITURA MUNICIPAL DE LACERDÓPOLIS

Obra: GINÁSIO MUNICIPAL DE ESPORTES 11 DE NOVEMBRO

Referência: INSTALAÇÃO MANTA ASFÁLTICA COBERTURA

Local da Obra: RUA 31 DE MARÇO

Conteúdo:
PLANTA COBERTURA
CORTE
SITUAÇÃO
DETALHES ESPECÍFICOS

Quaisquer alterações consulte os responsáveis técnicos

Assinatura Responsável Técnico

Assinatura Prefeito(a) Municipal

Projeto:
DENIR NARCIZO ZULIAN - ENG. CIVIL - CREA/SC 50.805-8
MICHEL ALBERTI - ENG. CIVIL - CREA/SC 80.032-6
ANA JÚLIA UNGERICHT - ENG. CIVIL-CREA/SC 105.295-8

Prancha: ARQ ÚNICA

Desenho:	Data:	Escala:	Área Total
ANDRÉ BEAL	JULHO / 2017	INDICADA(S)	