
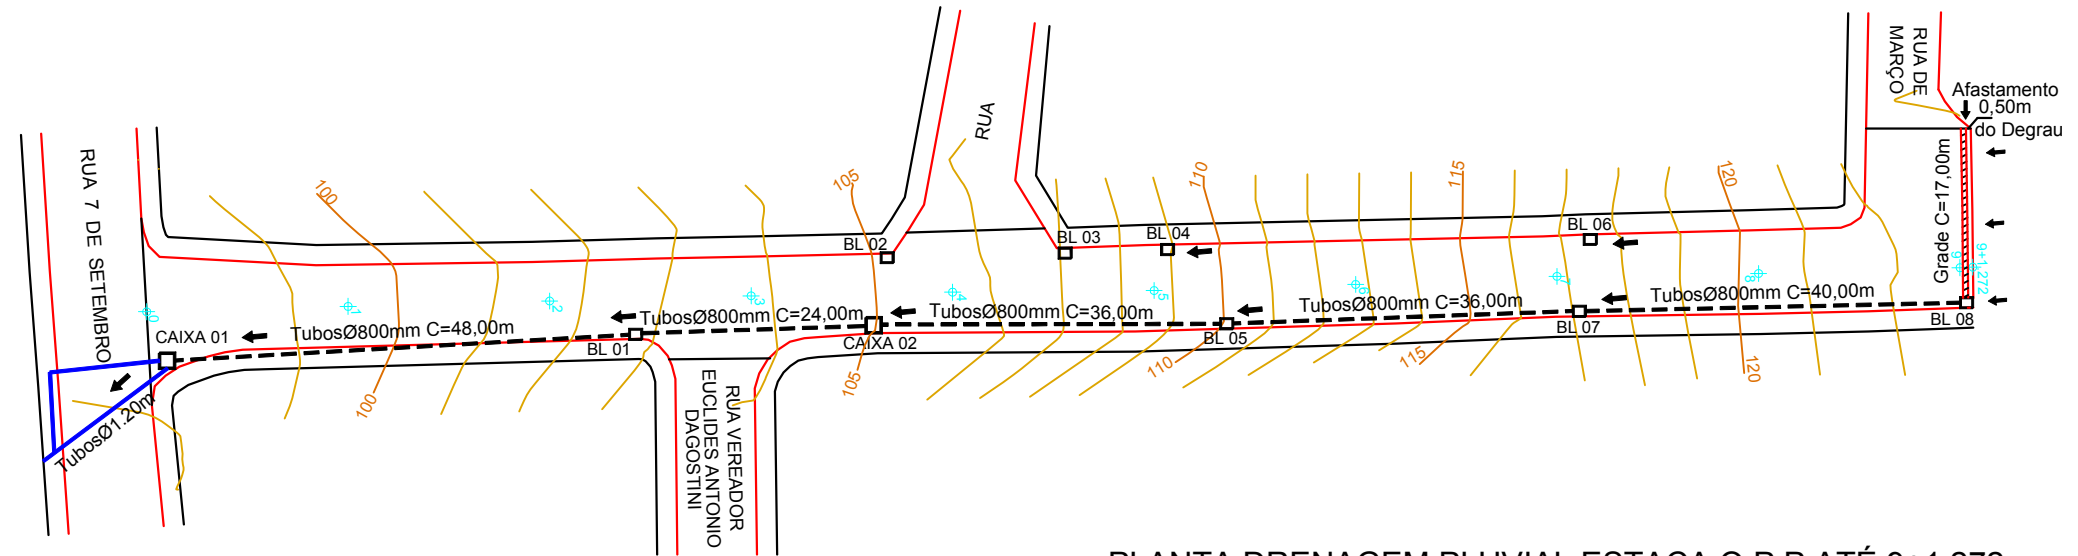


PERFIL LONGITUDINAL

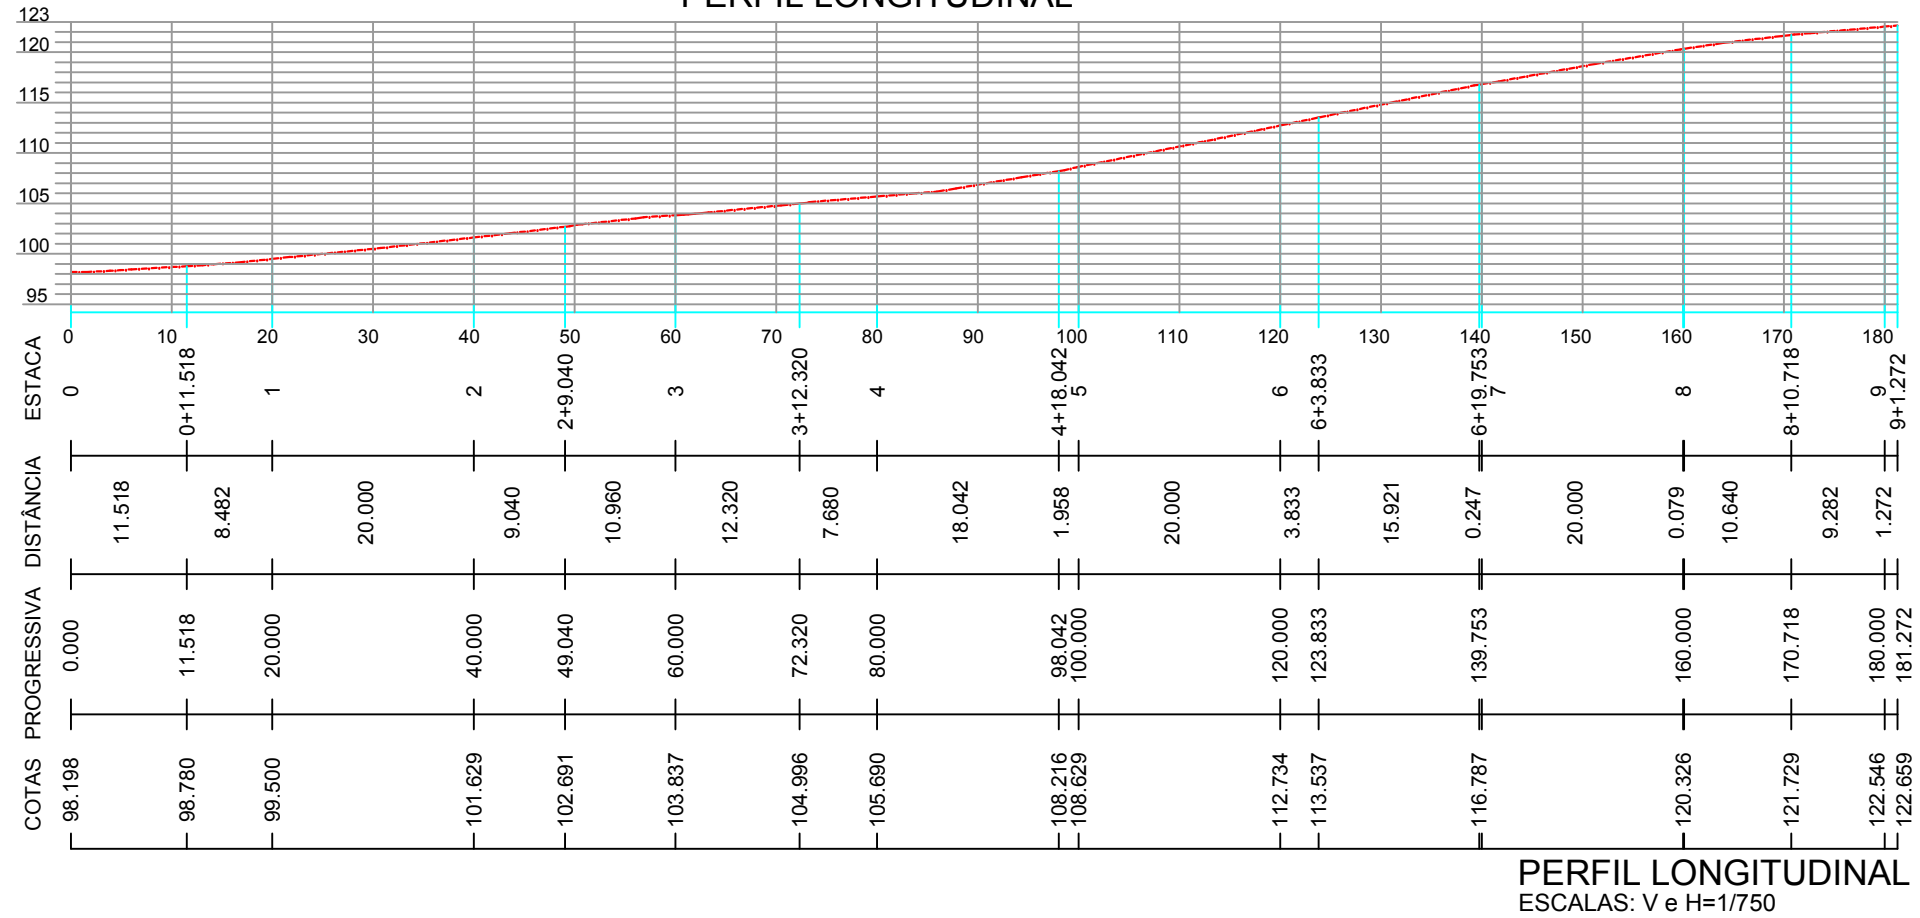

PLANTA DRENAGEM PLUVIAL ESTACA O.P.P ATÉ 9+1.272m
ESCALA: 1/750

- Convenções -

- BOCAS DE LOBO À EXECUTAR
- BOCAS DE LOBO EXISTENTES
- - - TUBULAÇÃO A SER EXECUTADA
- TUBULAÇÃO EXISTENTE

- Quantitativos -

RUA JACOB VIEL / BAIRRO CENTRO
ESTACA O.P.P - ATÉ - ESTACA 16+9.60m

BOCAS DE LOBO A EXECUTAR _____ 07,00 un


CAIXAS A EXECUTAR _____ 02,00 un

TUBOS Ø800mm EXECUTAR _____ 184 uni

GRADE A EXECUTAR _____ 17.00 m

RESPONSÁVEL TÉCNICO

PREFEITO MUNICIPAL

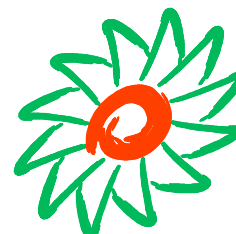

ammoc
Associação dos Municípios do Meio Oeste Catarinense

MUNICÍPIO DE LACERDOPÓLIS - SC

Obra: PROJETO PAVIMENTAÇÃO EM ASFALTO C.A.U.Q.
RUA JACOB VIEL

Projeto: DENIR NARCIZO ZULIAN - ENG. CIVIL - CREA/SC 50.805-8
MICHEL ALBERTI - ENG. CIVIL - CREA/SC 80.032-6
ANA JÚLIA UNGERICH - ENG. CIVIL - CREA/SC 105.295-8
MAX MOOSHAMMER - ENG. CIVIL - CREA/SC 139.964-0

Desenho: EDSON ABATTI

Data: DEZEMBRO DE 2018

Escala: INDICADAS

Serviço: PROJETO DRENAGEM

Trecho: ESTACA O.P.P - ATÉ - ESTACA 9+1.272m

Prancha: 01/03