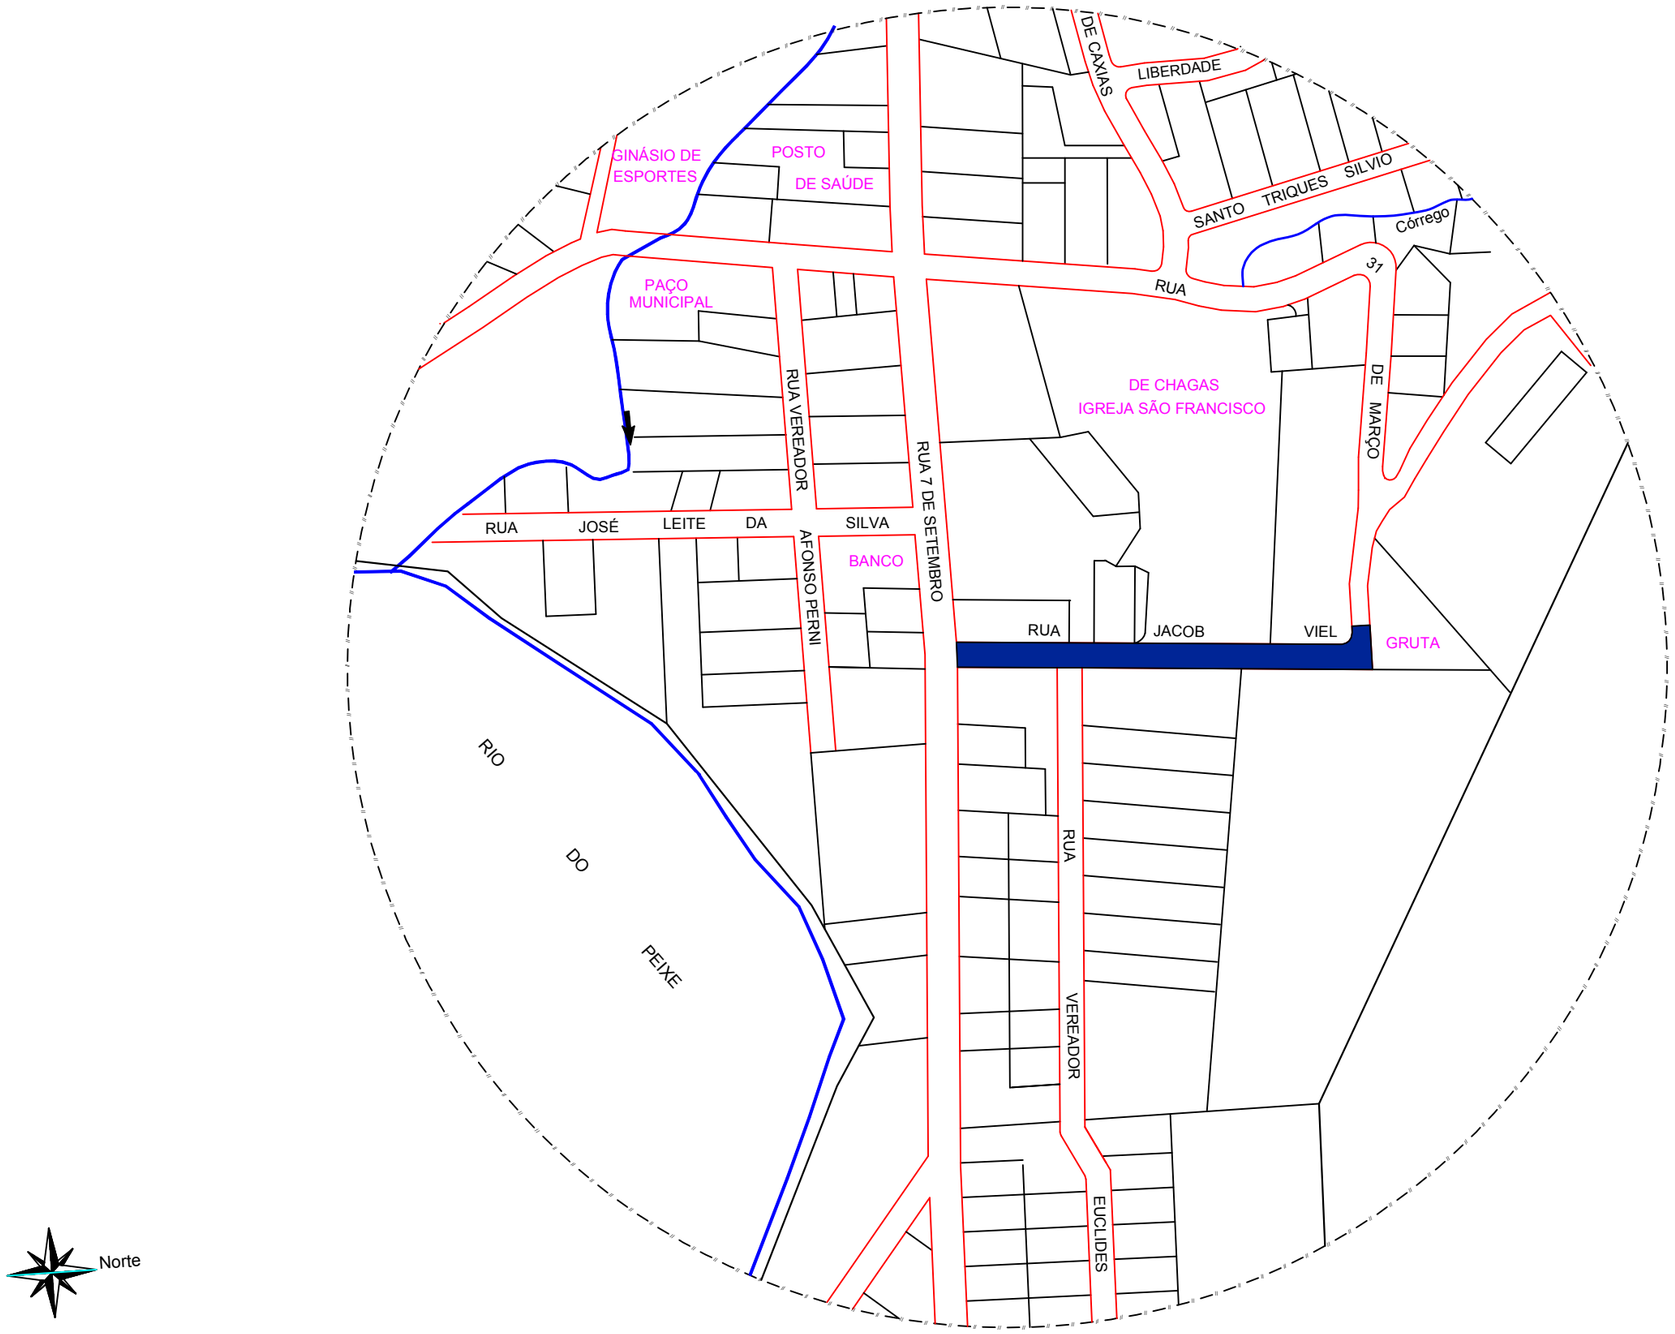

PLANTA DE LOCALIZAÇÃO DO PROJETO PROPOSTO

ESCALA: RELATIVA

RESPONSÁVEL TÉCNICO

PREFEITO MUNICIPAL

ammoc
Associação dos Municípios do Meio Oeste Catarinense

MUNICÍPIO DE LACERDOPÓLIS - SC

Serviço: PROJETO GEOMÉTRICO

Obra: PROJETO PAVIMENTAÇÃO EM ASFALTO C.A.U.Q. RUA JACOB VIEL

Trecho: ESTACA O.P.P - ATÉ - ESTACA 9+1.272m

Projeto: DENIR NARCIZO ZULIAN - ENG. CIVIL - CREA/SC 50.805-8
MICHEL ALBERTI - ENG. CIVIL - CREA/SC 80.032-6
ANA JÚLIA UNGERICHT - ENG. CIVIL-CREA/SC 105.295-8
MAX MOOSHAMMER - ENG. CIVIL - CREA/SC 139.964-0

Prancha: 02/03

Desenho: EDSON ABATTI

Data: DEZEMBRO DE 2018

Escala: INDICADAS

Rua Roberto Trompowiski,68 2º andar Tel: 49 3522.2800 Fax: 35220235 www.ammoc.com.br e-mail ammoc@ammoc.com.br - JOAÇABA SC