



DETALHE PAVIMENTAÇÃO ASFÁLTICA EM C.A.U.Q

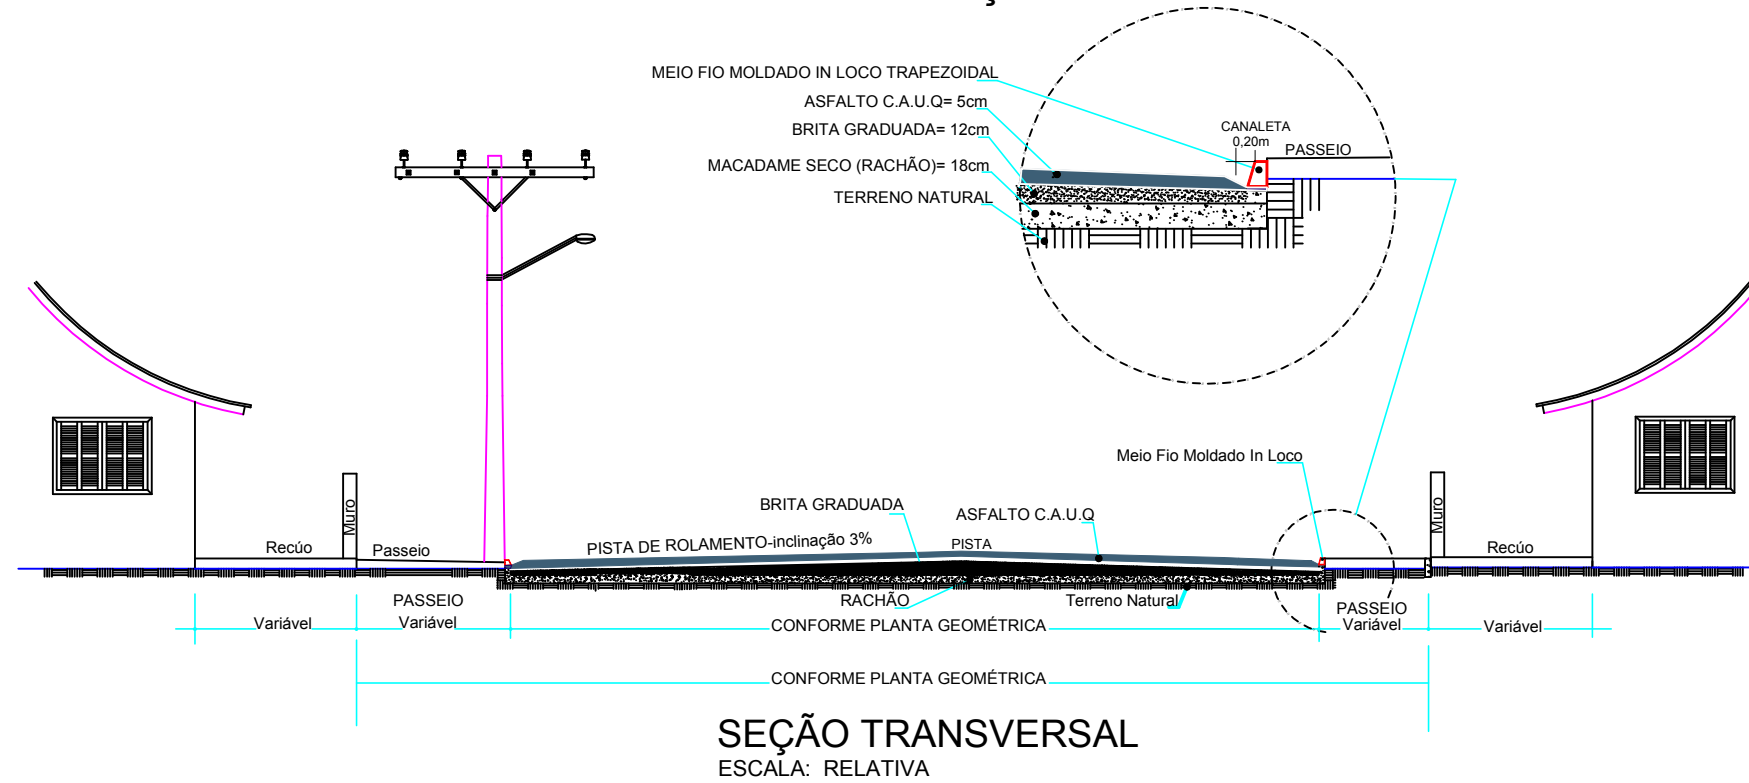

DETALHE RECAPEAMENTO EM ASFALTO C.A.U.Q

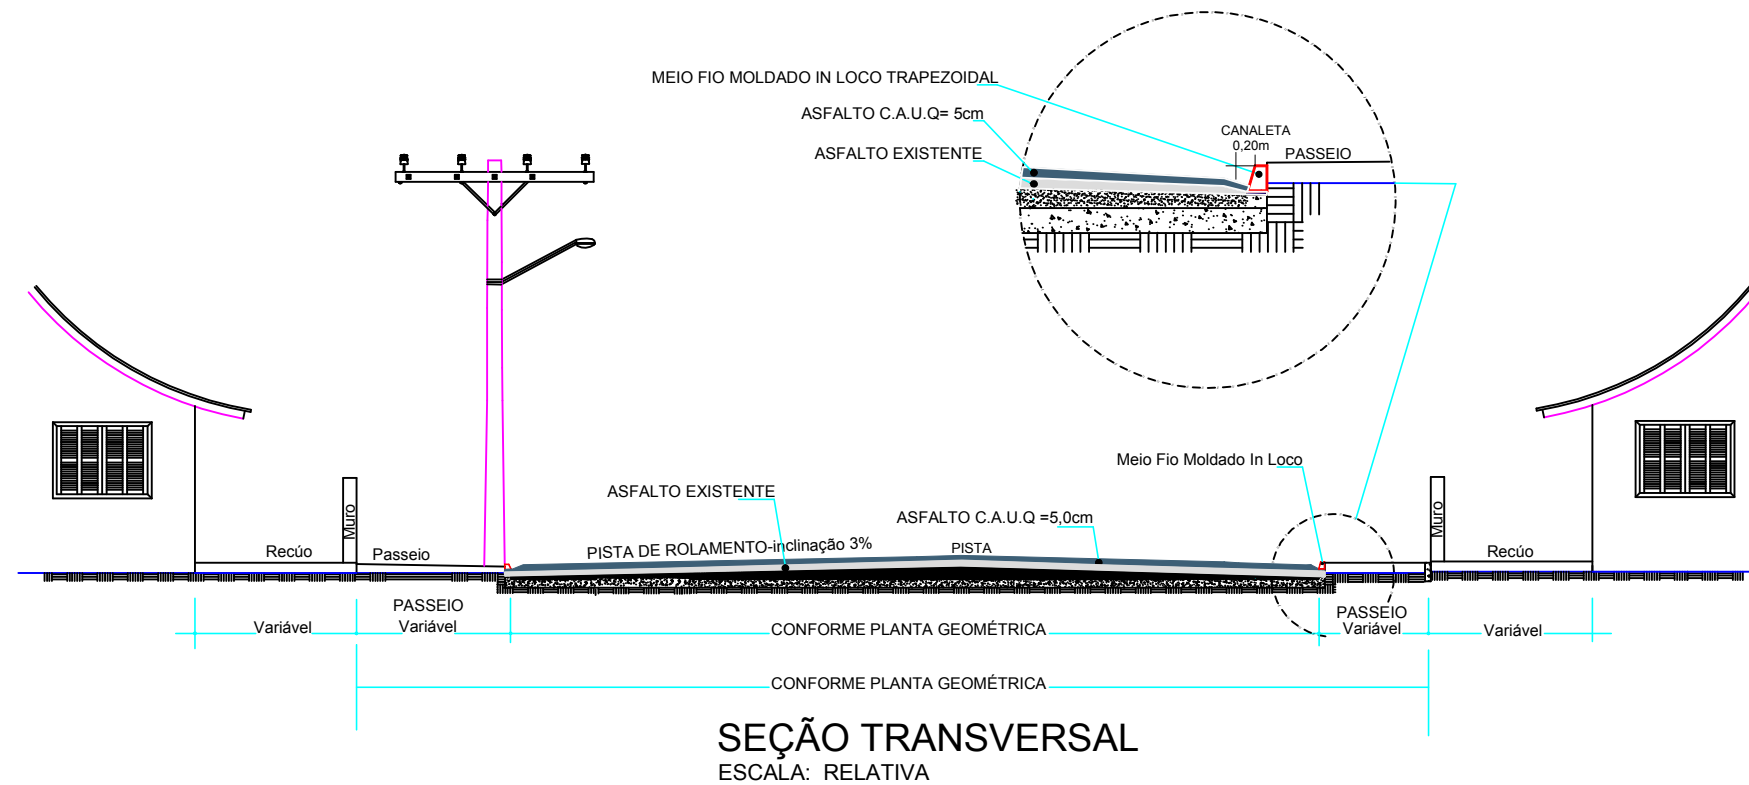

 RESPONSÁVEL TÉCNICO

 PREFEITO MUNICIPAL



MUNICÍPIO DE LACERDOPÓLIS - SC

Obra: PROJETO PAVIMENTAÇÃO EM ASFALTO C.A.U.Q.
 RUA JACOB VIEL

Projeto: DENIR NARCIZO ZULIAN - ENG. CIVIL - CREA/SC 50.805-8
 MICHEL ALBERTI - ENG. CIVIL - CREA/SC 80.032-6
 ANA JÚLIA UNGERICH - ENG. CIVIL - CREA/SC 105.295-8
 MAX MOOSHAMMER - ENG. CIVIL - CREA/SC 139.964-0

Desenho: EDSON ABATTI

Data: DEZEMBRO DE 2018

Escala: INDICADA

Serviço: PROJETO GEOMÉTRICO

Trecho: ESTACA O.P.P - ATÉ - ESTACA 9+1.272m

Prancha:

03/03