



**PLANTA DE LOCAÇÃO**  
Escala: 1 : 500


- LEGENDA**
- EXTENSÃO ADUELAS A EXECUTAR
  - ÁREA DE REATERRO A SER EXECUTADO PELO MUNICÍPIO
  - GALERIA LAJEADO NAIR EXISTENTE

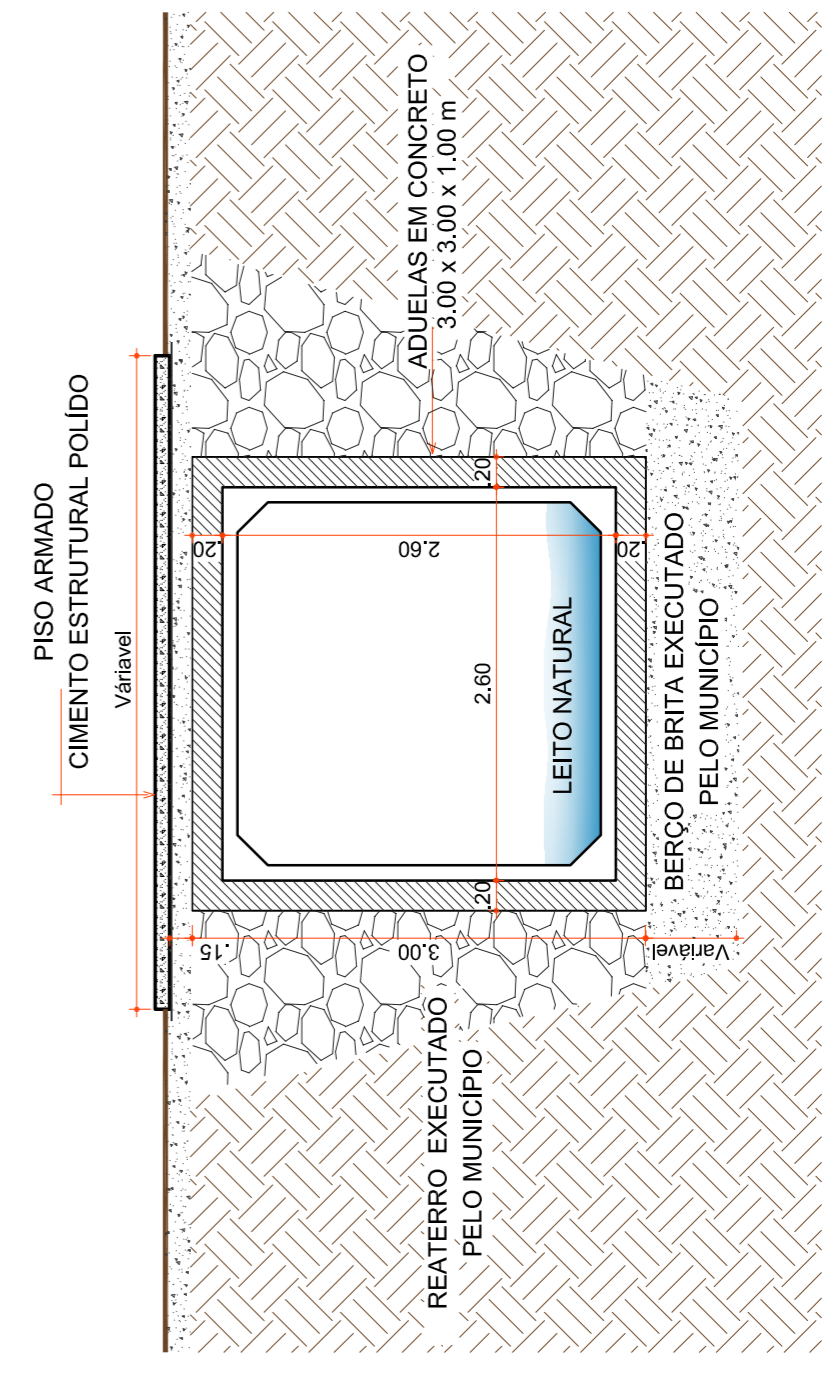


**SEÇÃO ADUELAS EM CONCRETO ARMADO**  
Escala: 1 : 20

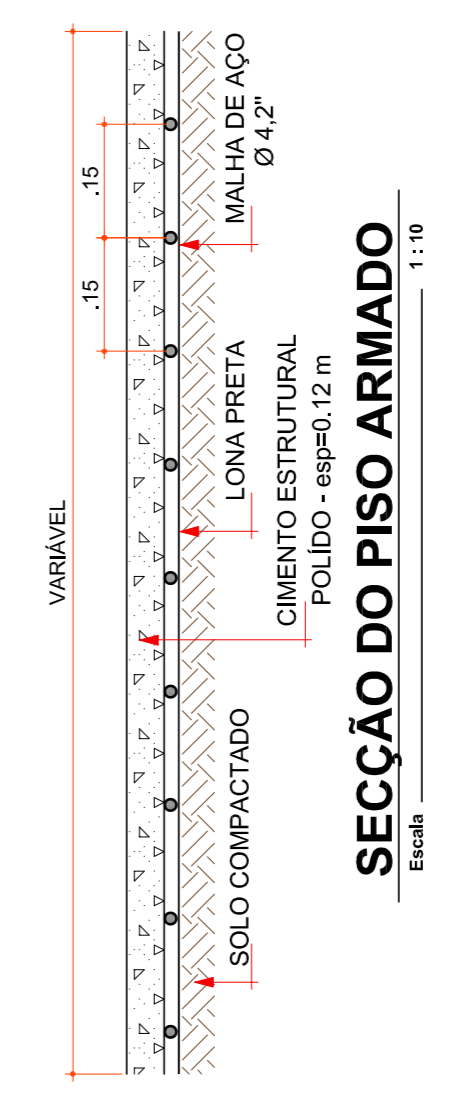


**SEÇÃO DO PISO ARMADO**  
Escala: 1 : 10

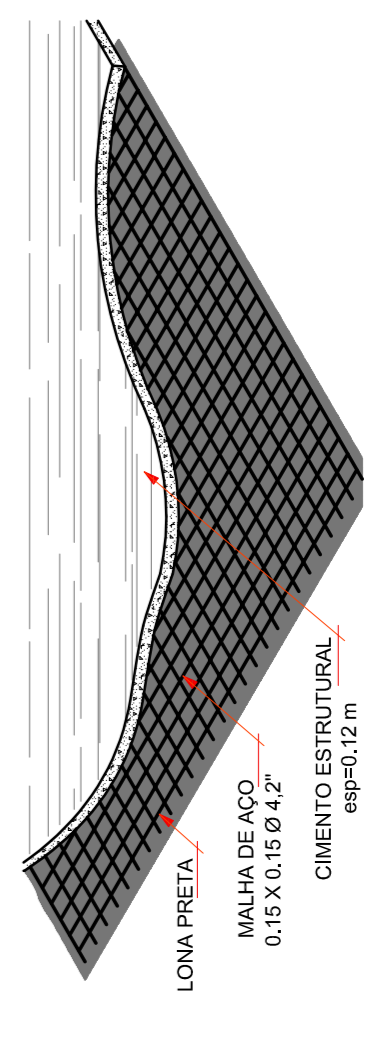

**DETALHE PISO ARMADO CIMENTO ESTRUTURAL POLÍDO**  
Escala: 1 : 10

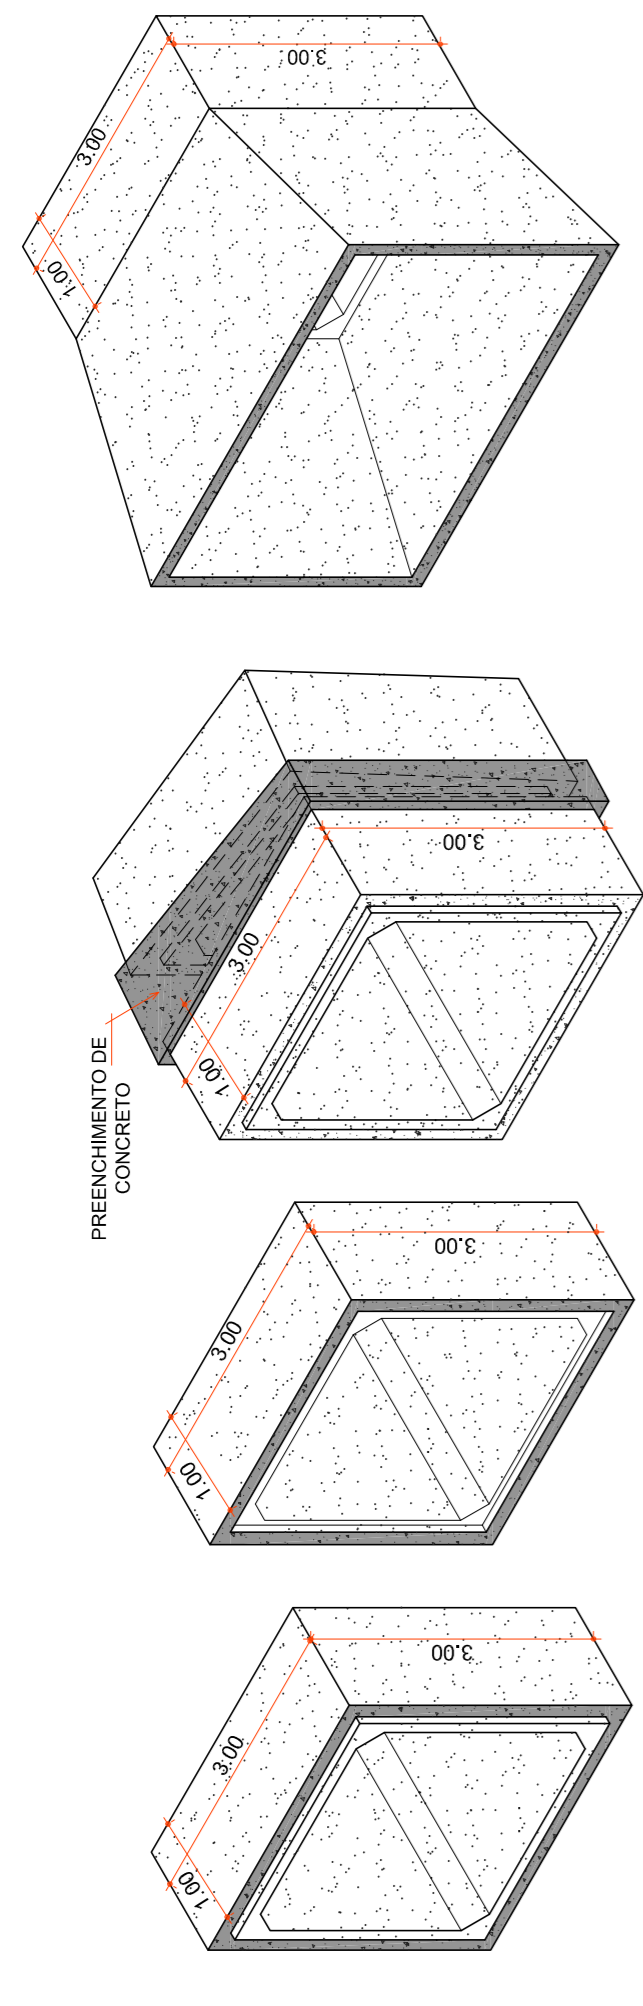

**ISOMÉTRICO ADUELAS MACHO E FÊMEA EM CONCRETO ARMADO**  
Escala: Relativa

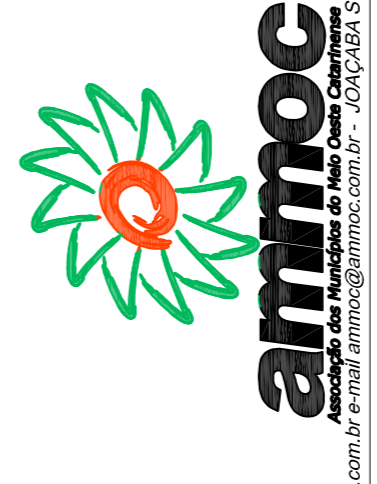

Rua Roberto Trompowski, 68 2º andar - Tel: 49 3522.2800 Fax: 35220235 www.ammoc.com.br e-mail ammoc@ammoc.com.br - JOTA/BA SC

<b>PREFEITURA MUNICIPAL DE LACERDÓPOLIS</b>	
Obras:	PROJETO DE RECUPERAÇÃO GALERIA LAJEADO NAIR
Referência:	PROJETO ARQUITETÔNICO
Local da Obra:	RUA 31 DE MARÇO
Quaisquer alterações consulte os responsáveis técnicos	
Assinatura Responsável Técnico	Assinatura Prefeito(a) Municipal
Projeto: DENIR NARCIZO ZULIAN - ENGº CIVIL - CREA/SC 50.805-8 ANA JULIA U. DE CARVALHO - ENGº CIVIL - CREA/SC 105.295-8 MAX MOOSHAMMER - ENGº CIVIL - CREA/SC 139.164-0 LUCAS F. BALESTRIN - ENG. AGRÔNOMO - CREA/SC 156.743-7 ANDRE BRITO DOTTI - ENGº CIVIL - CREA/SC 162.237-5	
Desenho: ANDRÉ BEAL	Outra: MARÇO / 2020
Escala: INDICADA(S)	Área Total:
<b>ARQ ÚNICA</b>	