





**PLANTA DE LOCAÇÃO**  
Escala: 1 : 500

- LEGENDA**
- EXTENSÃO ADUELAS A EXECUTAR
  - ÁREA DE REATEIRO A SER EXECUTADO PELO MUNICÍPIO
  - GALERIA LAJEADO NAIR EXISTENTE


**LEGENDA**

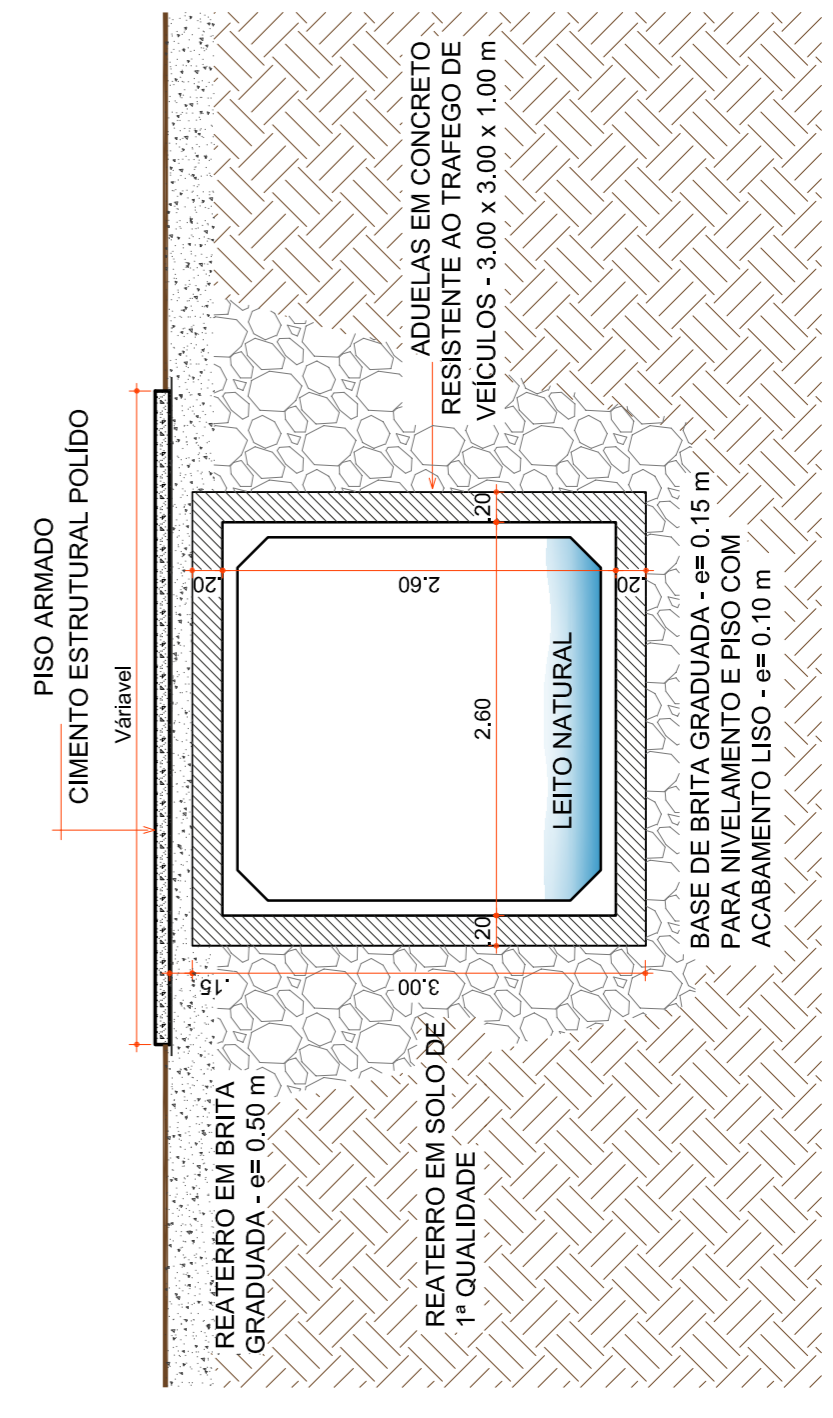


**SEÇÃO ADUELAS EM CONCRETO ARMADO**  
Escala: 1 : 20

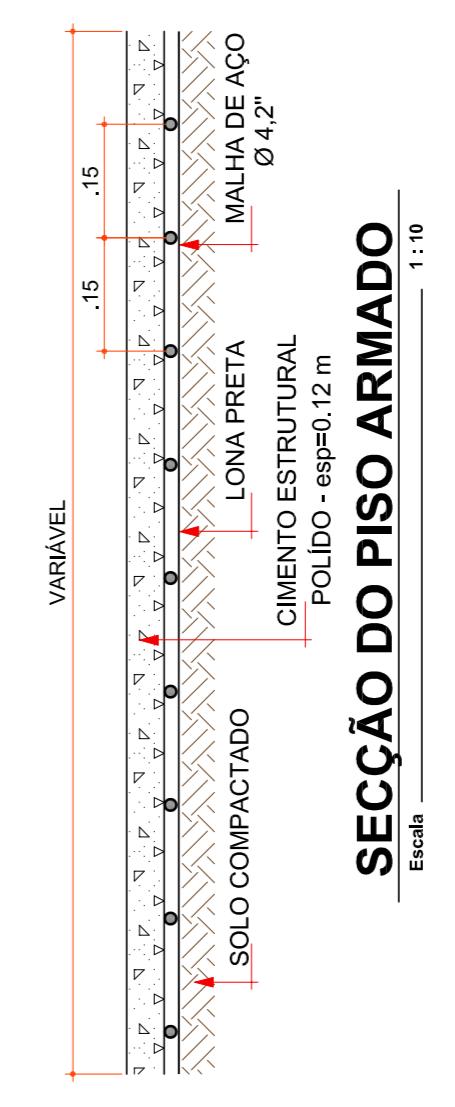

**SEÇÃO DO PISO ARMADO**  
Escala: 1 : 10

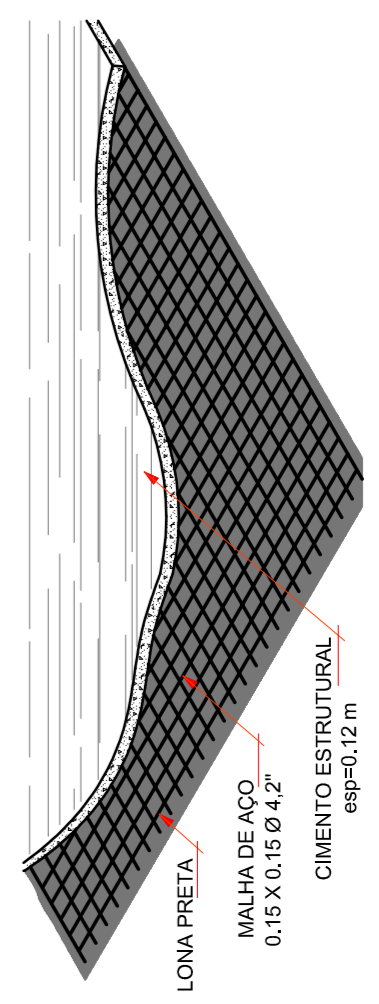

**DETALHE PISO ARMADO CIMENTO ESTRUTURAL POLÍDO**  
Escala: 1 : 10

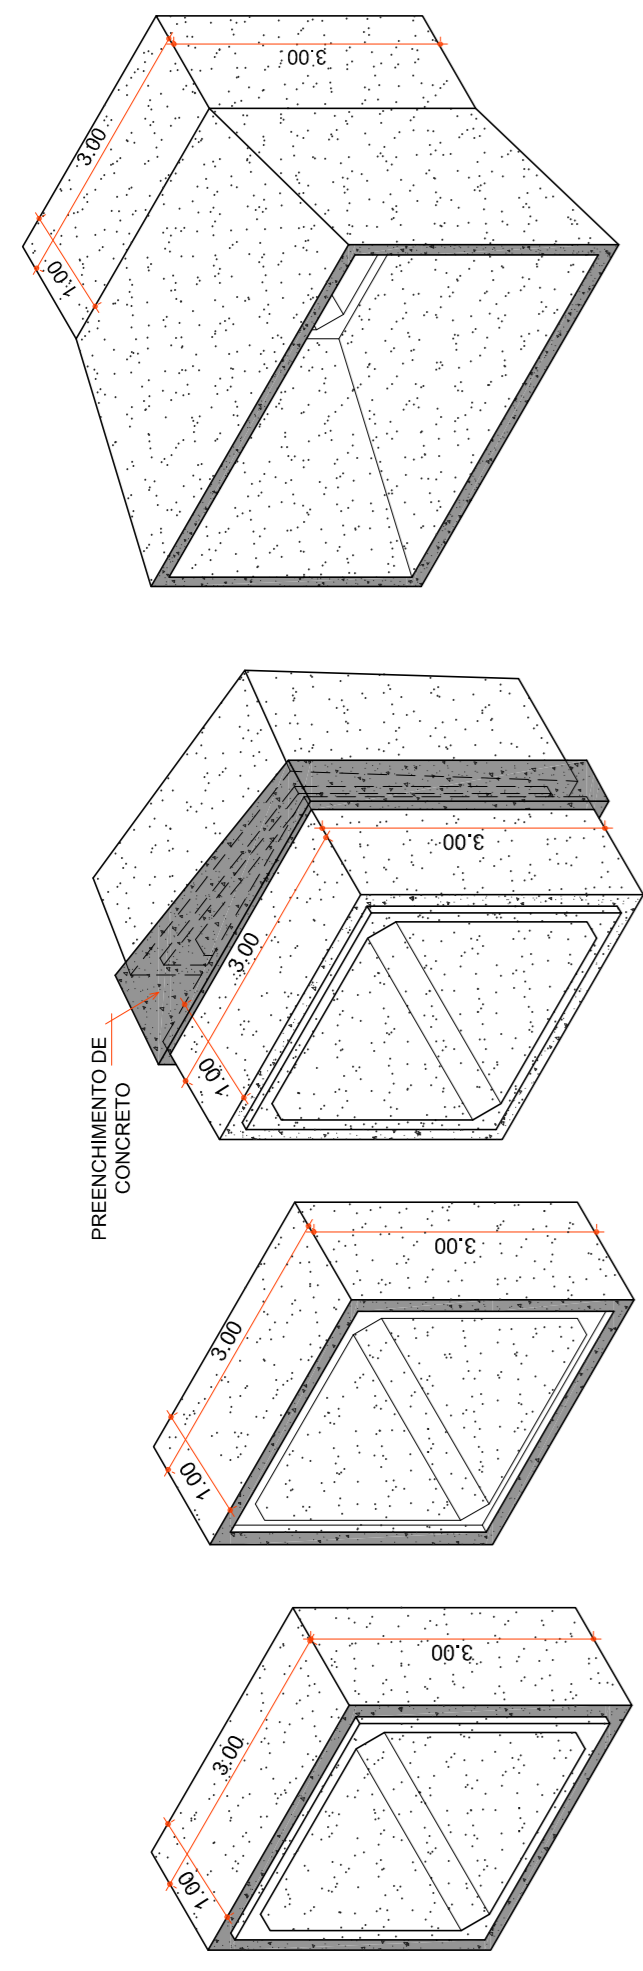

**ISOMÉTRICO ADUELAS MACHO E FÊMEA EM CONCRETO ARMADO**  
Escala: Relativa



Rua Roberto Trompowski, 68 2º andar - Tel: 49.3522.2800 Fax: 35220235 www.ammoc.com.br e-mail ammoc@ammoc.com.br - JOTA/BA, SC

<b>PREFEITURA MUNICIPAL DE LACERDÓPOLIS</b>	
Obras:	Projeto de Recuperação Galeria Lajeado Nair
Referência:	Projeto Arquitetônico
Local da Obra:	RUA 31 DE MARÇO
Quaisquer alterações consulte os responsáveis técnicos	
Assinatura Responsável Técnico	Assinatura Prefeito(a) Municipal
Projeto: DENIR NARCIZO ZULIAN - ENGº CIVIL - CREA/SC 50.805-8 ANA JULIA U. DE CARVALHO - ENGº CIVIL - CREA/SC 105.295-8 MAX MOOSHAMMER - ENGº CIVIL - CREA/SC 139.164-0 LUCAS F. BALESTRIN - ENG. AGRÔNOMO - CREA/SC 156.743-7 ANDRE BRITO DOTTI - ENGº CIVIL - CREA/SC 162.237-5	
Desenho:	ANDRE BEAL
Data:	MARÇO / 2020
Escala:	INDICADAS
Área Total:	
<b>ARQ ÚNICA</b>	