


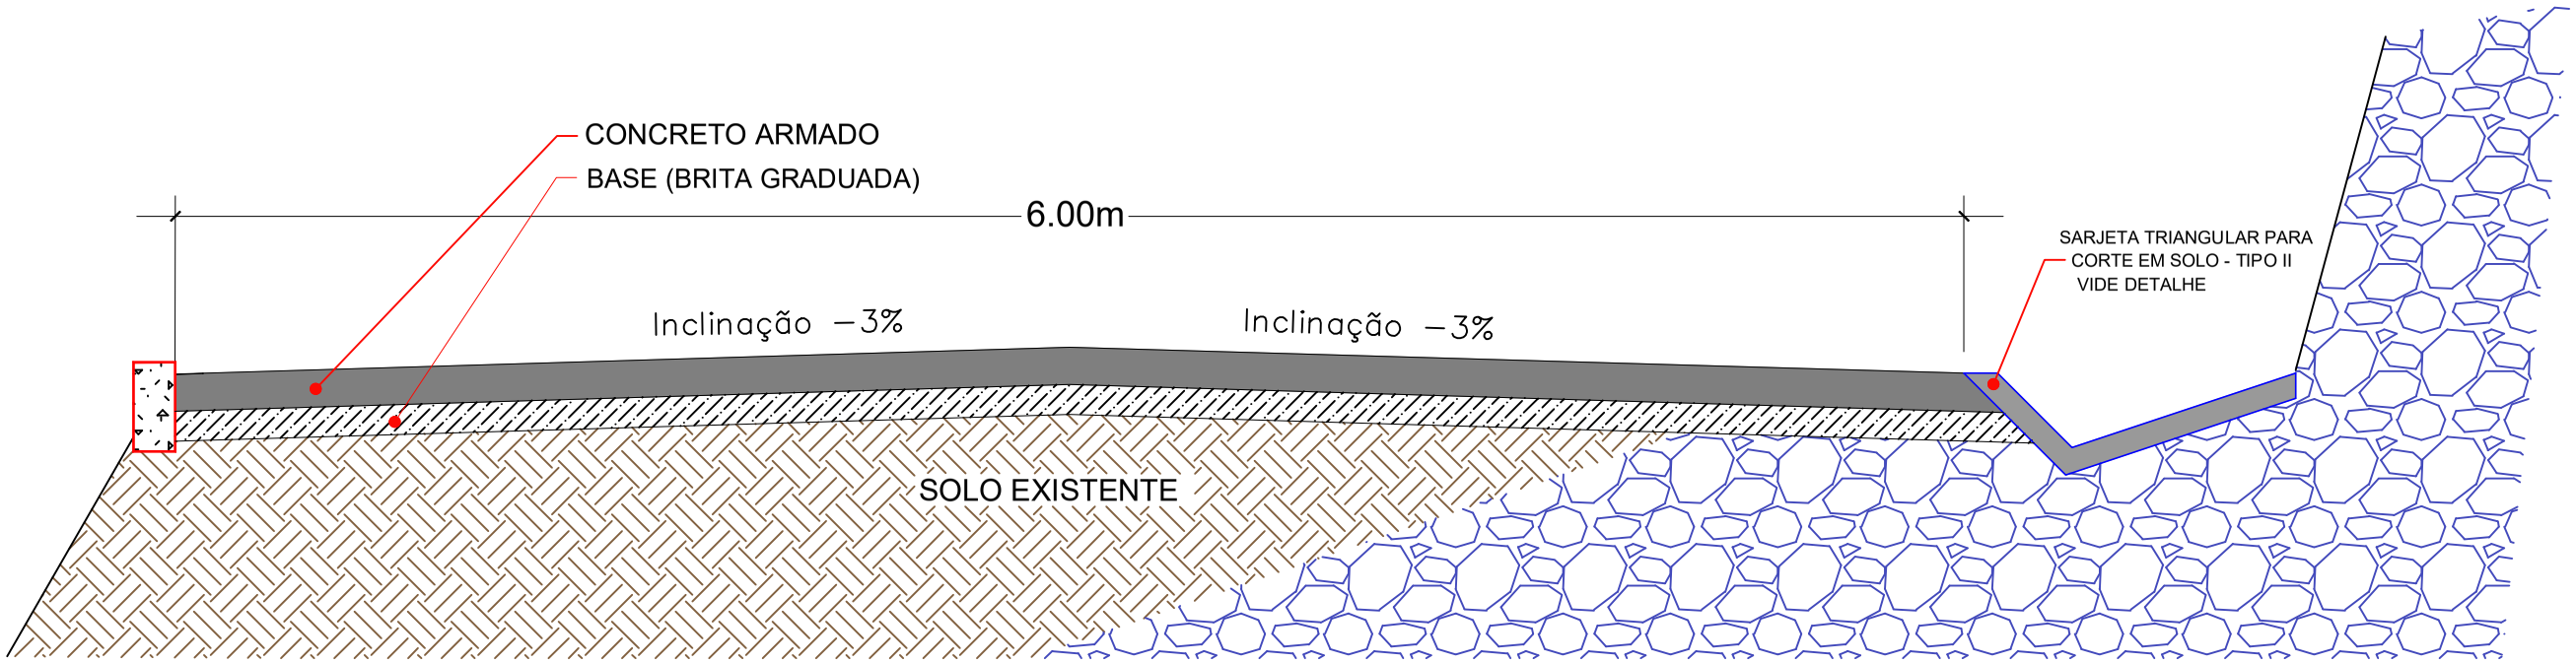


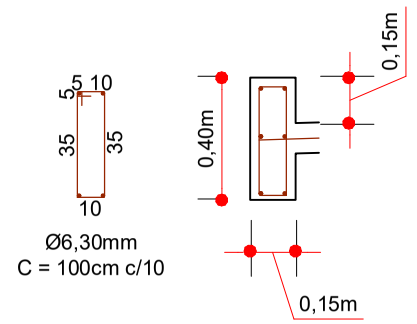


DETALHE MEIO FIO MOLDADO IN LOCO ARMADO
ESCALA: 1/25

| ESTACA | 0.P.P | | 15 | |
|---|---|---|---|---|
| QUANTITATIVOS GEOMÉTRICO | TRECHO | | ACUMULADO | |
| | Quant. | Un. | Quant. | Un. |
| ÁREA A PAVIMENTAR EM CONCRETO | 900,00 | m² | 900,00 | m² |
| EXTENSÃO | 150,00 | m | 150,00 | m |
| MEIO-FIO MOLDADO IN LOCO | 151,00 | m | 151,00 | m |
| LARGURA A PAVIMENTAR | 6,00 | m | 6,00 | m |

ENGENHEIRO RESPONSÁVEL

PREFEITO MUNICIPAL

ammoc
Associação dos Municípios do Meio Oeste Catarinense

Equipe Técnica:
ANA JULIA U. DE CARVALHO - ENGª CIVIL - CREA/SC 105.295-8
ANDRÉ BRITO DOTTI - ENGº CIVIL- CREA/SC 162.237-5
DENIR NARCIZO ZULIAN - ENGº CIVIL - CREA/SC 50.805-8
FÁBIO ZILIO CARON - ENGº CIVIL - CREA/SC 140.642-7
LUCAS F. BALESTRIN - ENGº AGRÔNOMO - CREA/SC 156.743-7
MAX MOOSHAMMER - ENGº CIVIL - CREA/SC 139.164-0
SUELLEN KARINE CERVELIN - ENGª CIVIL- CREA/SC 166.933-0

Projeto: PAVIMENTAÇÃO EM CONCRETO ARMADO DA RUA LINO MANTOVANI

Prancha: GEO. 03/03

Desenho: ABATTI / BALESTRIN

Data: JUNHO DE 2021

Revisão:

Escala: INDICADA (S)

*Rua Roberto Trompowiski,68 2º andar Tel: 49 3522.2800 Fax: 35220235 www.ammoc.com.br e-mail ammoc@ammoc.com.br - JOAÇABA SC*