



PLANTA DE SINALIZAÇÃO
Escala: 1/30

ESTACA		0+0,000		34+11,009	
QUANTITATIVOS	SINALIZAÇÃO VIÁRIA	TRECHO		ACUMULADO	
		Quant.	Un.	Quant.	Un.
LINHA CONTÍNUA BRANCA Esp.: 10 cm		1.360,60	m	136,06	m2
LINHA CONTÍNUA AMARELA Esp.: 10cm		648,50	m	64,85	m2
PLACA DE REGULAMENTAÇÃO OCTOGONAL		2,00	Un.	2,00	Un.
PLACA DE REGULAMENTAÇÃO CIRCULAR		10,00	Un.	10,00	Un.

PLACAS DE SINALIZAÇÃO DE REGULAMENTAÇÃO			
PLACA	CÓDIGO	PINTURA	DIMENSÃO
	R-1	Fundo branco Tarja vermelha Letras pretas Símbolos pretos Orla vermelha Verso preto	A = 0,25m
	R-19-50	Fundo branco Tarja vermelha Letras pretas Símbolos pretos Orla vermelha Verso preto	D = 0,50m

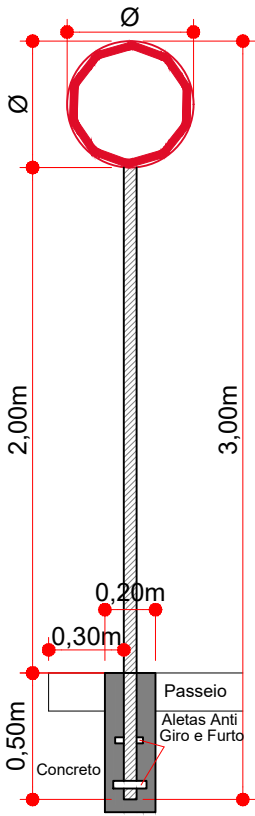

FIXAÇÃO DE PLACAS
Escala: 1/30

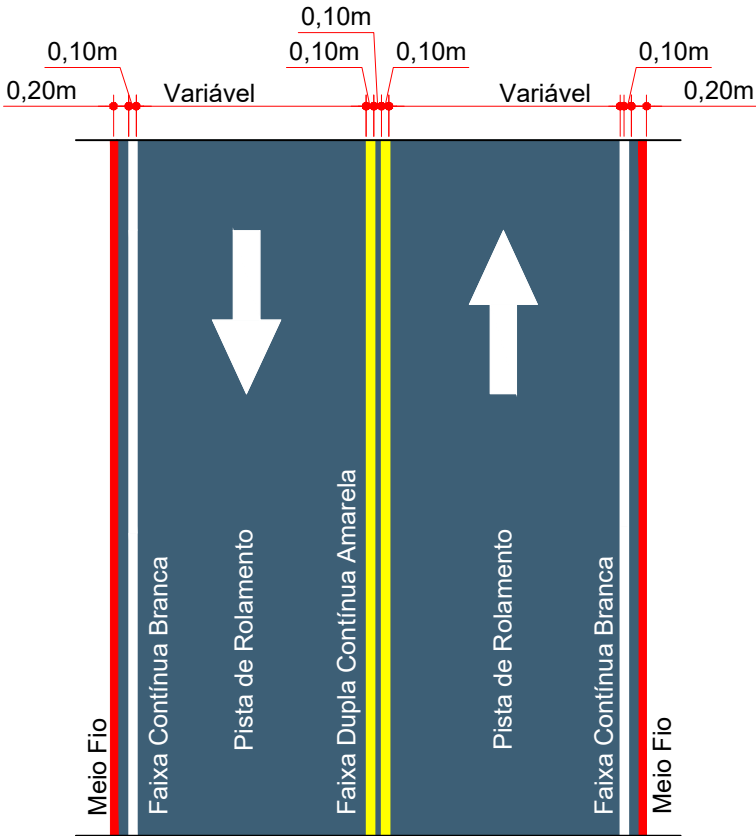

SINALIZAÇÃO HORIZONTAL
Escala: 1/100



Projeto: Pavimentação Asfáltica da Estrada Linha Santa Bárbara

Responsável Técnico:
Ana Júlia U. de Carvalho - Eng. Civil - CREA-SC 105.295-8
Andre Brito Dotti - Eng. Civil - CREA-SC 162.237-5
Denir Narcizo Zulian - Eng. Civil - CREA-SC 50.805-8
Fábio Zilio Caron - Eng. Civil - CREA-SC 140.642-7
Felipe L. Parisoto - Eng. Agrônomo - CREA-SC 183.059-9
Lucas F. Balestrin - Eng. Agrônomo - CREA-SC 156.743-7
Max Mooshammer - Eng. Civil - CREA-SC 139.164-0
Suellen Karine Cervelin - Eng. Civil - CREA-SC 166.933-0

Sinalização

SIN.
03/03

Assinatura Prefeito(a) Municipal Assinatura Responsável Técnico
Desenho: André Felipe Kasteller Data: maio 2023 Revisão: - Escala: indicada (s) Trecho: 27+0,000 - 34+11,009