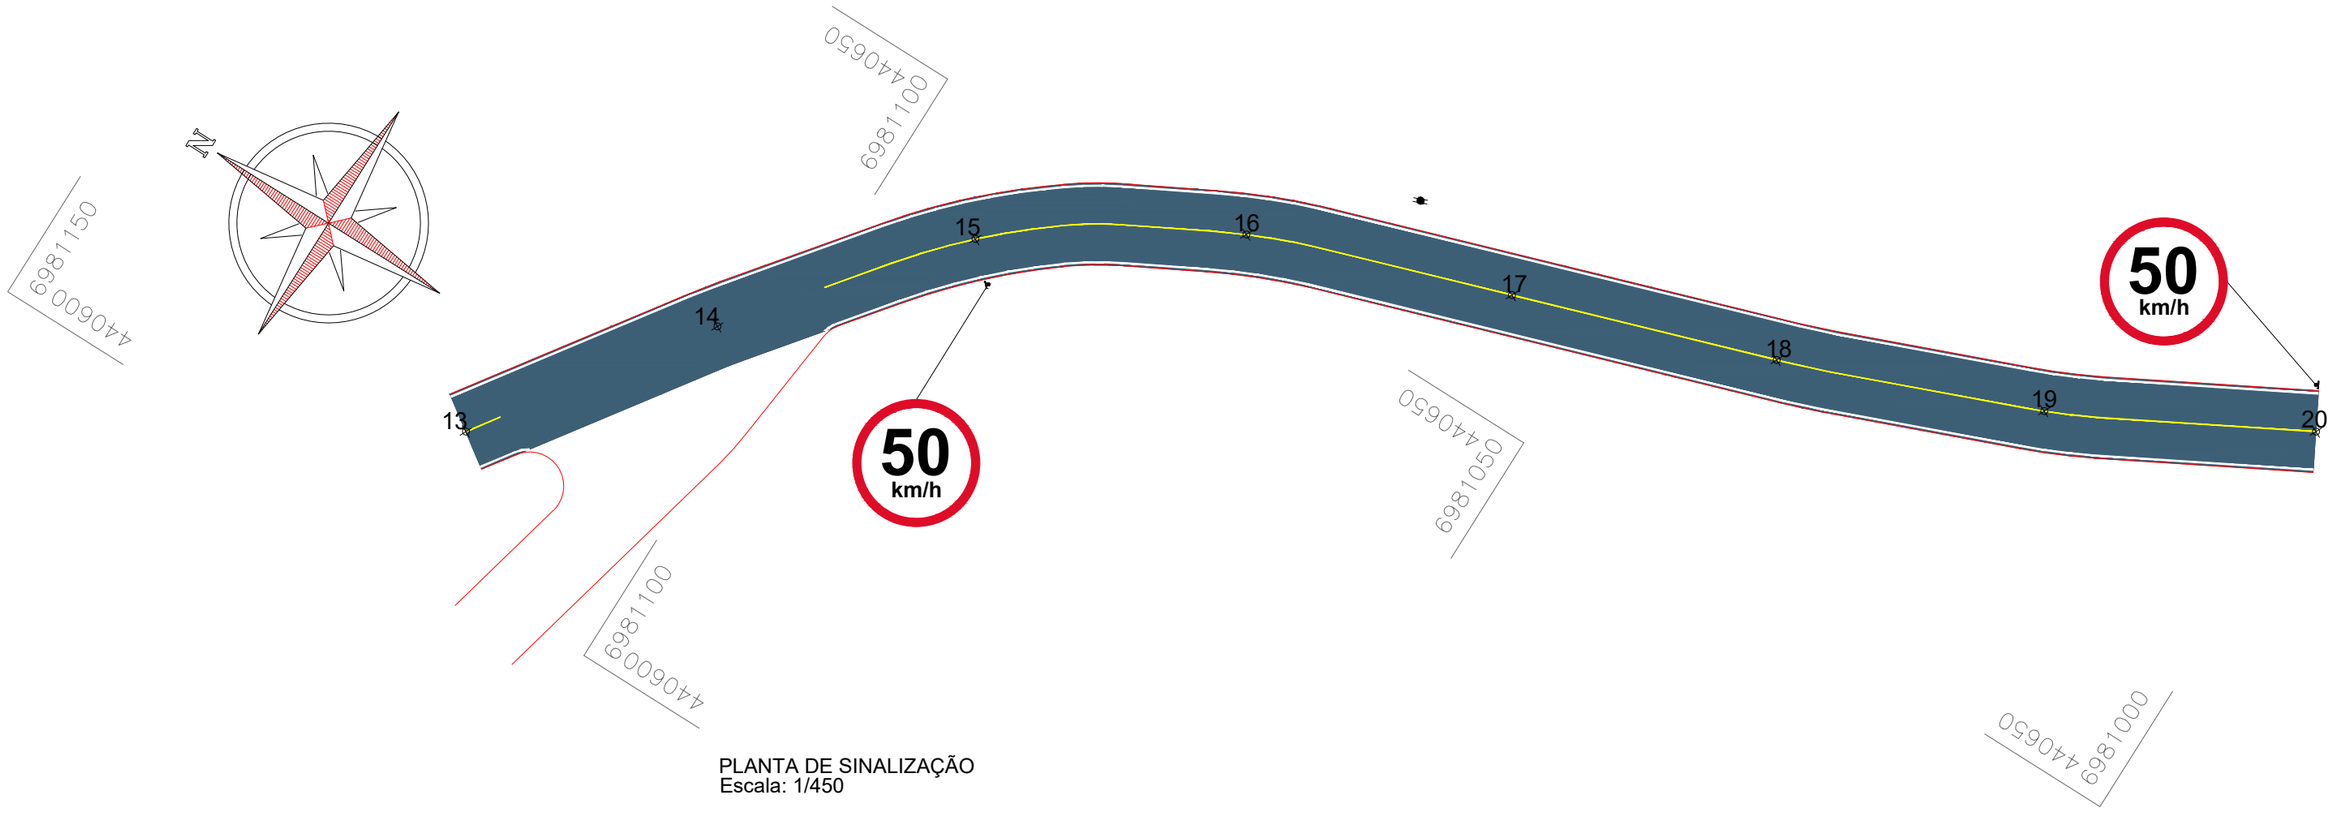

PLANTA DE SINALIZAÇÃO
Escala: 1/450

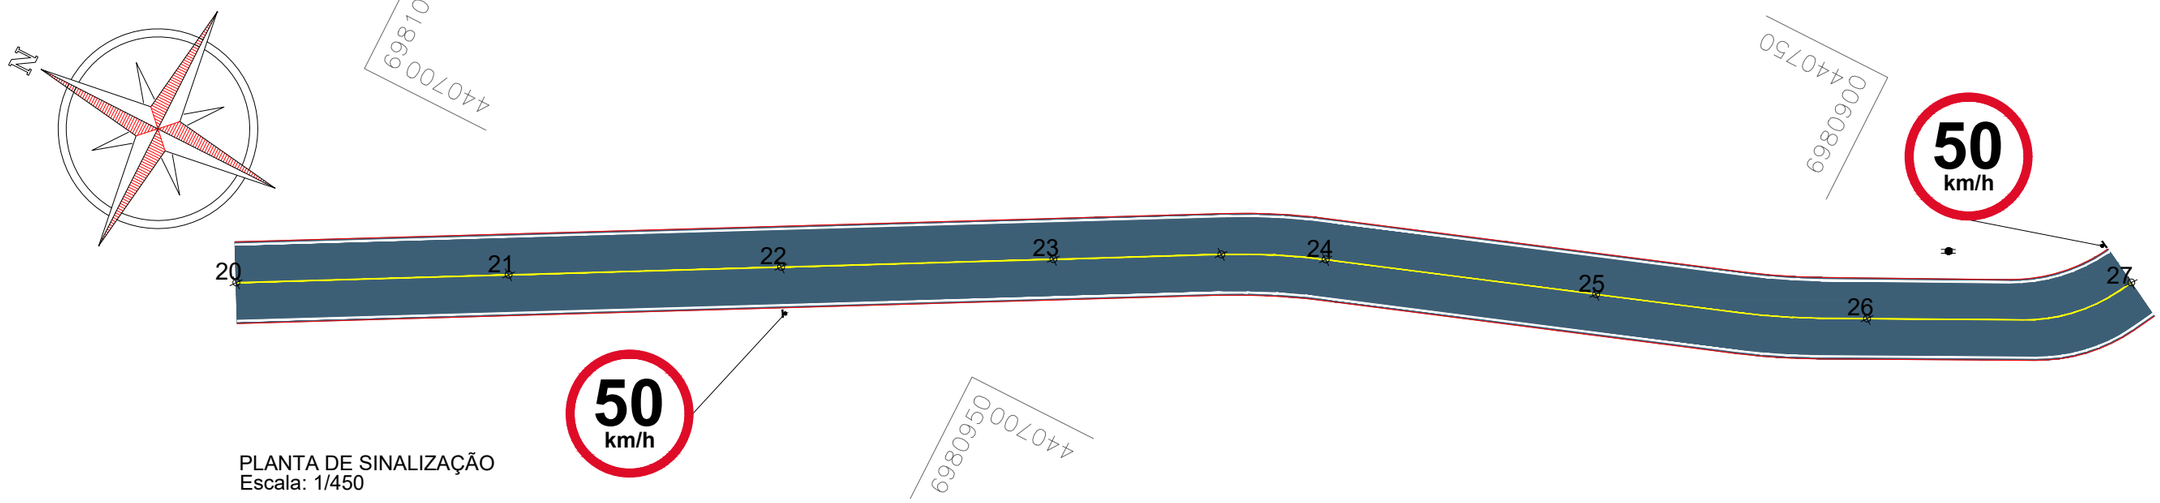

PLANTA DE SINALIZAÇÃO
Escala: 1/450

ammoc
Associação dos Municípios do Meio Oeste Catarinense

MAX MOOSHAMMER:06944046911
Assinado digitalmente por MAX MOOSHAMMER:06944046911
ICP Brasil, OU=AC FCDL SC v5, OU=28859370000107, OU=Presencial, OU=AC CDSHELPER SCD, OU=MAX MOOSHAMMER:06944046911
Razão: Eu sou o autor deste documento
Localização:
Data: 2023.06.14 17:06:10-03'00'
Foxit PDF Reader Versão: 12.1.1

Assinatura Prefeito(a) Municipal

Assinatura Responsável Técnico

Projeto: Pavimentação Asfáltica da Estrada Linha Santa Bárbara

Responsável Técnico:
Ana Júlia U. de Carvalho - Eng. Civil - CREA-SC 105.295-8
Andre Brito Dotti - Eng. Civil - CREA-SC 162.237-5
Denir Narcizo Zulian - Eng. Civil - CREA-SC 50.805-8
Fábio Zilio Caron - Eng. Civil - CREA-SC 140.642-7
Felipe L. Parisoto - Eng. Agrônomo - CREA-SC 183.059-9
Lucas F. Balestrin - Eng. Agrônomo - CREA-SC 156.743-7
Max Mooshammer - Eng. Civil - CREA-SC 139.164-0
Suellen Karine Cervelin - Eng. Civil - CREA-SC 166.933-0

Sinalização

SIN. 02/03

Desenho:	Data:	Revisão:	Escala:	Trecho:
André Felipe Kasteller	maio 2023	-	1/450	13+0,000 - 27+0,000

Rua Roberto Trompowski,68 - 2º andar / Tel: (49) 3522-2800 www.ammoc.org.br - e-mail: ammoc@ammoc.org.br - Joaçaba/SC