



PLANTA DE SINALIZAÇÃO  
Escala: 1/450

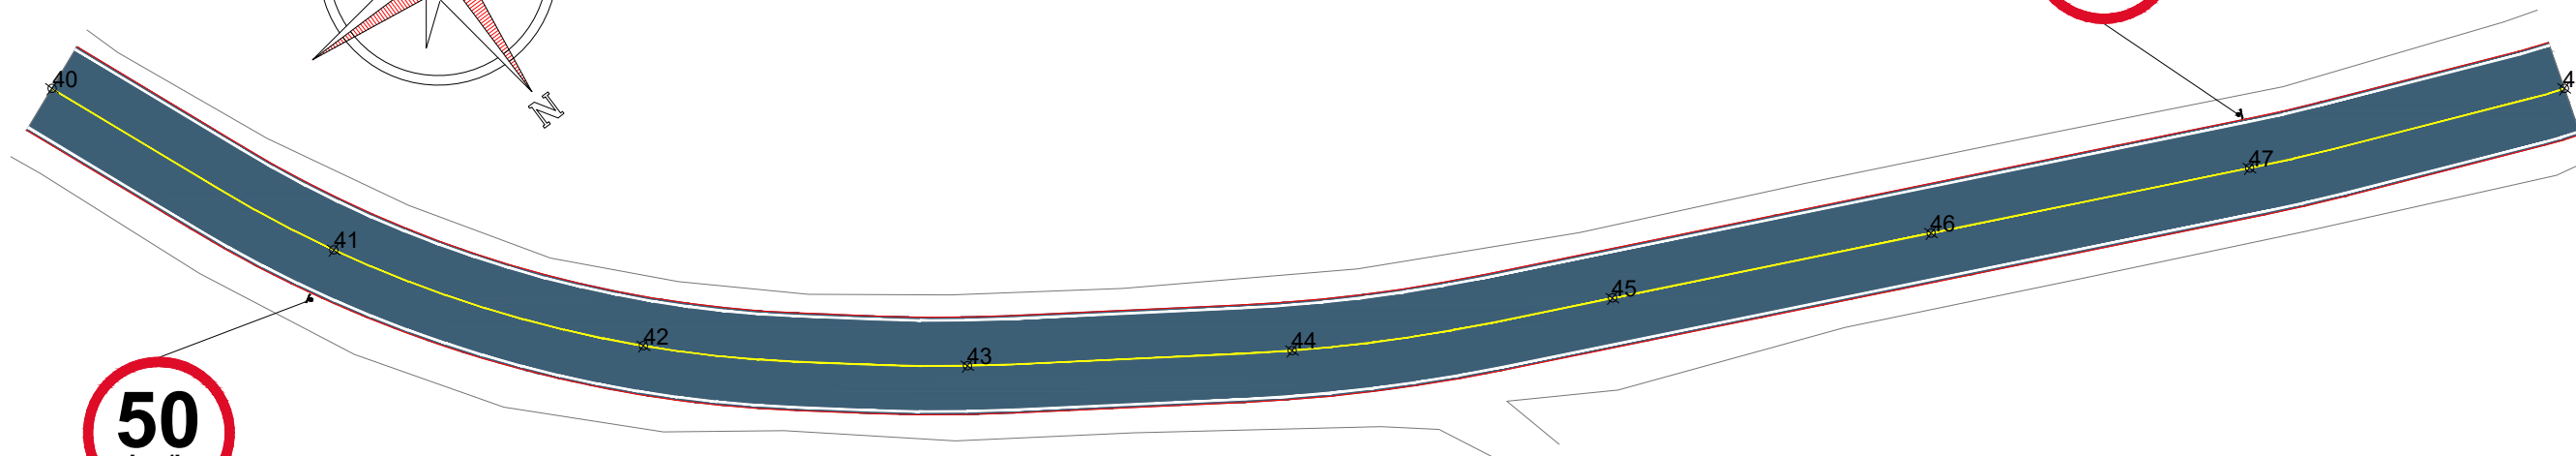

PLANTA DE SINALIZAÇÃO  
Escala: 1/450

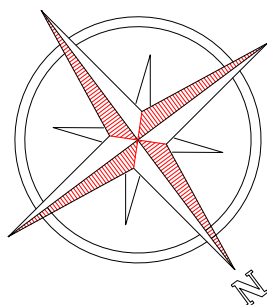

Projeto: Pavimentação Asfáltica da Estrada Linha São Pedro

Responsável Técnico:  
Ana Júlia U. de Carvalho - Eng. Civil - CREA-SC 105.295-8  
Andre Brito Dotti - Eng. Civil - CREA-SC 162.237-5  
Denir Narcizo Zulian - Eng. Civil - CREA-SC 50.805-8  
Fábio Zilio Caron - Eng. Civil - CREA-SC 140.642-7  
Felipe L. Parisoto - Eng. Agrônomo - CREA-SC 183.059-9  
Lucas F. Balestrin - Eng. Agrônomo - CREA-SC 156.743-7  
Max Mooshammer - Eng. Civil - CREA-SC 139.164-0  
Suellen Karine Cervelin - Eng. Civil - CREA-SC 166.933-0

Sinalização

SIN.  
03/06

Assinatura Prefeito(a) Municipal Assinatura Responsável Técnico

Desenho: André Felipe Kasteller	Data: junho de 2023	Revisão: -	Escala: 1/450	Trecho: 32+0,000 - 48+0,000
------------------------------------	------------------------	---------------	------------------	--------------------------------