



PLANTA DE SINALIZAÇÃO
Escala: 1/450

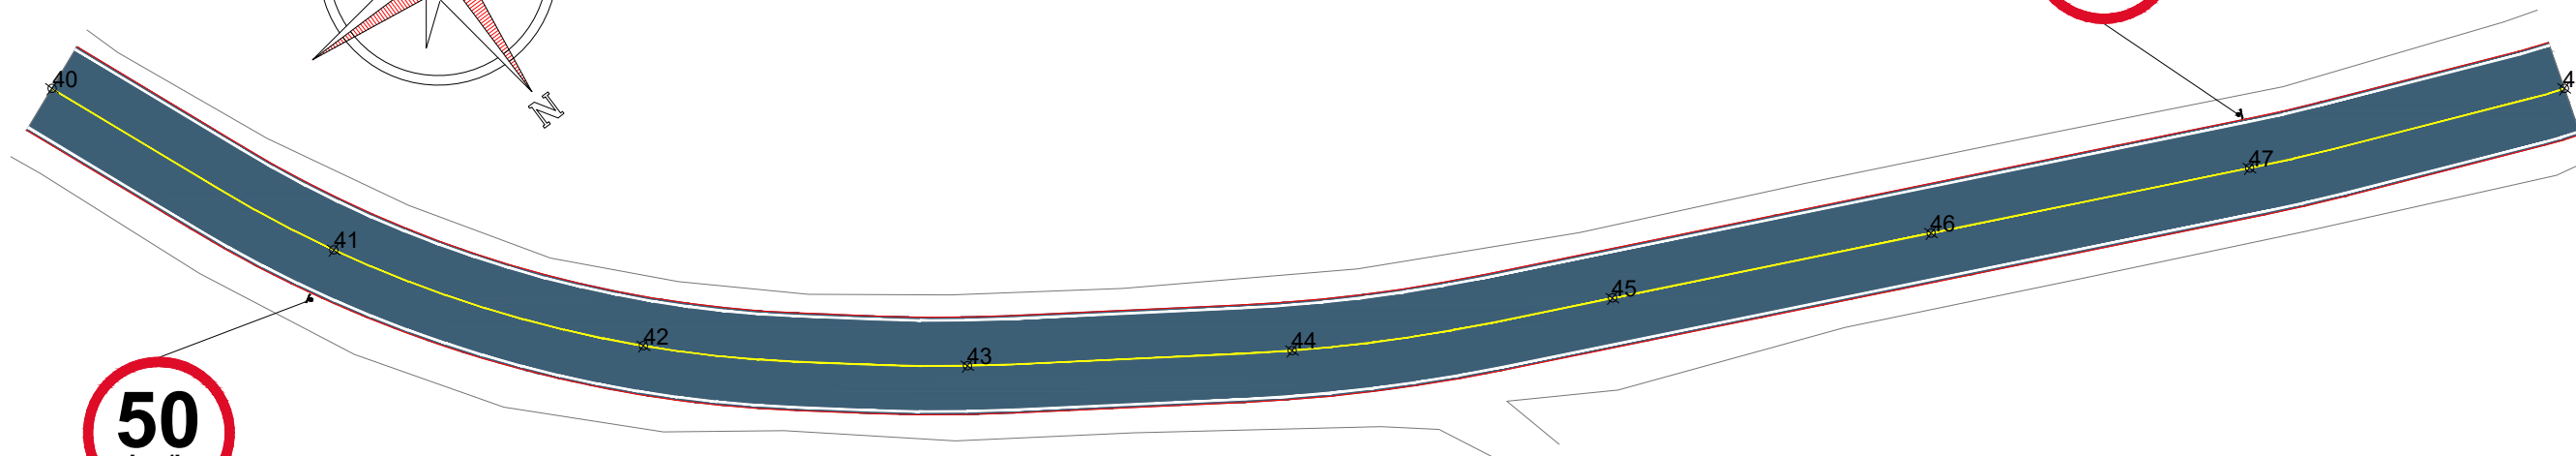

PLANTA DE SINALIZAÇÃO
Escala: 1/450

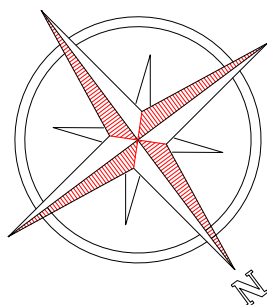

Projeto: Pavimentação Asfáltica da Estrada Linha São Pedro

Responsável Técnico:
Ana Júlia U. de Carvalho - Eng. Civil - CREA-SC 105.295-8
Andre Brito Dotti - Eng. Civil - CREA-SC 162.237-5
Denir Narcizo Zulian - Eng. Civil - CREA-SC 50.805-8
Fábio Zilio Caron - Eng. Civil - CREA-SC 140.642-7
Felipe L. Parisoto - Eng. Agrônomo - CREA-SC 183.059-9
Lucas F. Balestrin - Eng. Agrônomo - CREA-SC 156.743-7
Max Mooshammer - Eng. Civil - CREA-SC 139.164-0
Suellen Karine Cervelin - Eng. Civil - CREA-SC 166.933-0

Sinalização

SIN.
03/06

Assinatura Prefeito(a) Municipal Assinatura Responsável Técnico

Desenho:
André Felipe Kasteller

Data:
junho de 2023

Revisão:

-

Escala:

1/450

Trecho:

32+0,000 - 48+0,000