



PLANTA DE SINALIZAÇÃO  
Escala: 1/450

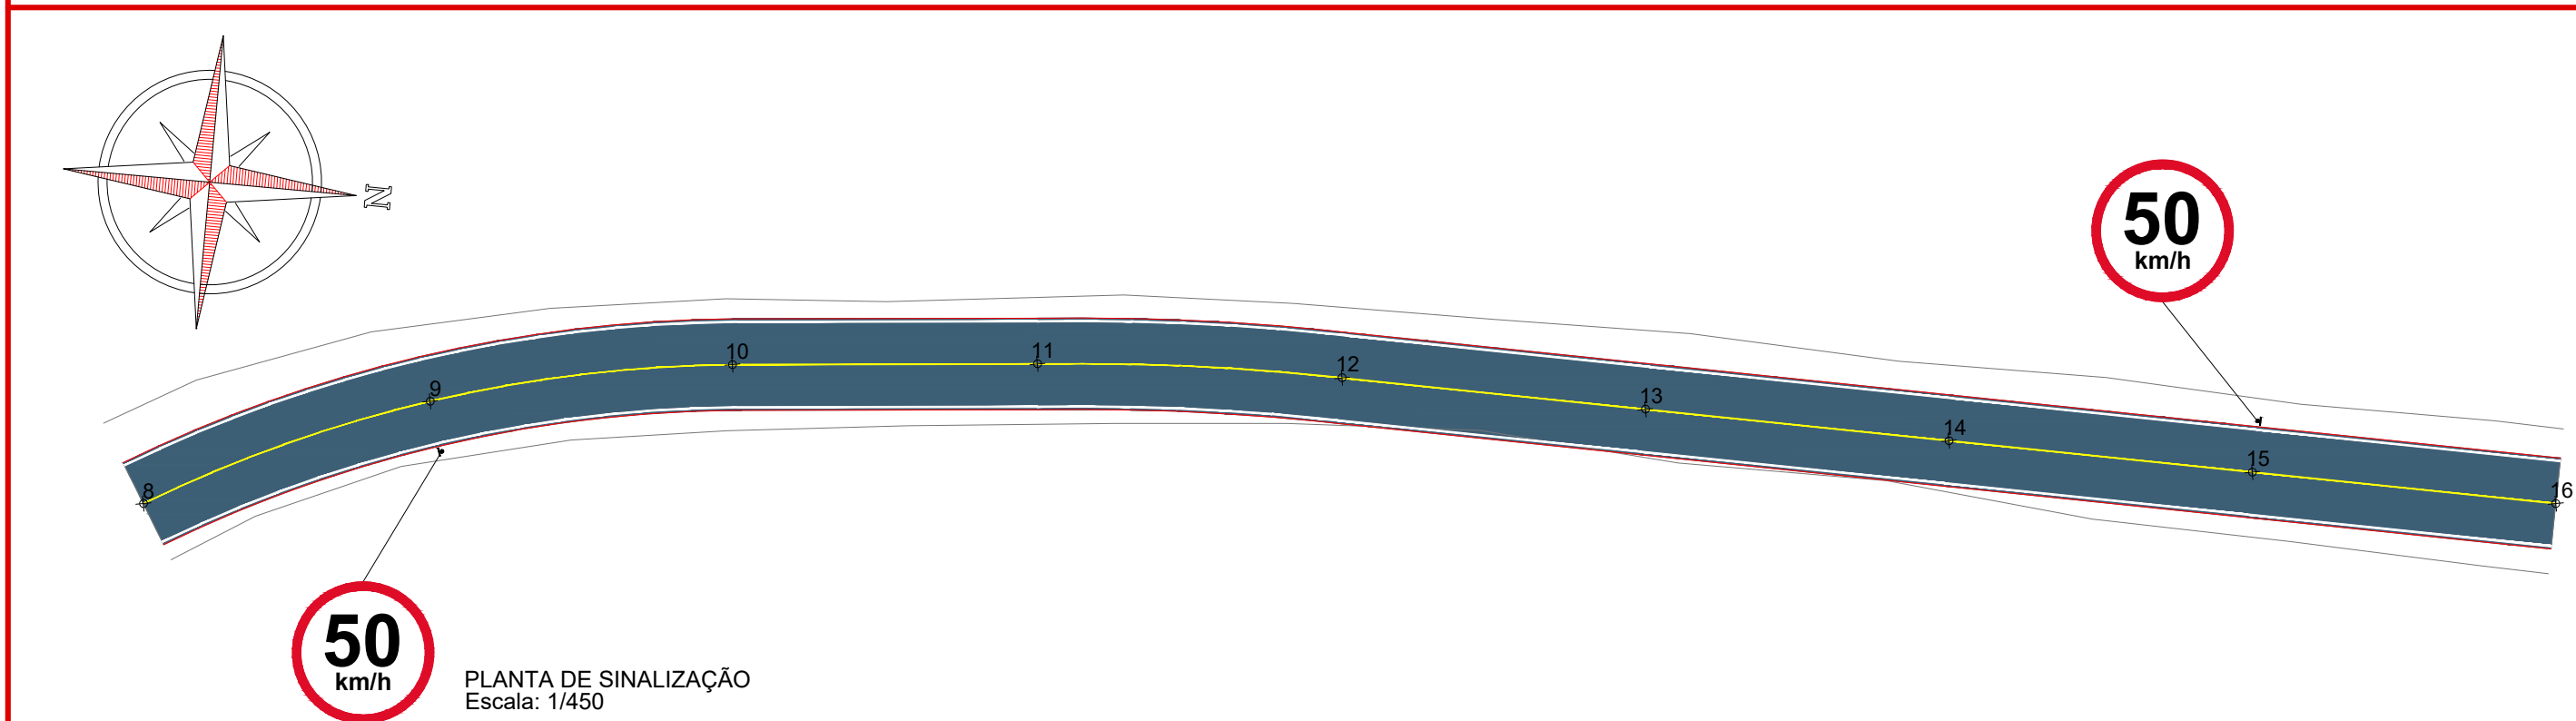

PLANTA DE SINALIZAÇÃO  
Escala: 1/450

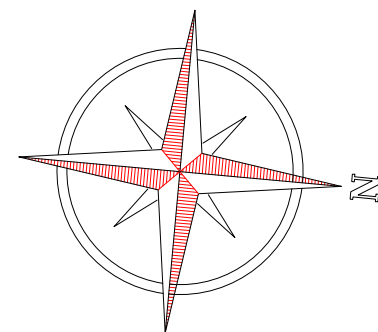

Projeto: Pavimentação Asfáltica da Estrada Linha São Pedro	
Responsável Técnico: Ana Júlia U. de Carvalho - Eng. Civil - CREA-SC 105.295-8 Andre Brito Dotti - Eng. Civil - CREA-SC 162.237-5 Denir Narcizo Zulian - Eng. Civil - CREA-SC 50.805-8 Fábio Zilio Caron - Eng. Civil - CREA-SC 140.642-7 Felipe L. Parisoto - Eng. Agrônomo - CREA-SC 183.059-9 Lucas F. Balestrin - Eng. Agrônomo - CREA-SC 156.743-7 Max Mooshammer - Eng. Civil - CREA-SC 139.164-0 Suellen Karine Cervelin - Eng. Civil - CREA-SC 166.933-0	Sinalização
SIN. 01/06	
Assinatura Prefeito(a) Municipal	Assinatura Responsável Técnico
Desenho: André Felipe Kasteller	Data: junho de 2023
Revisão: -	Escala: 1/450
Trecho: 0+0,000 - 16+0,000	