



PLANTA DE SINALIZAÇÃO  
Escala: 1/450

ESTACA		0+0,000		88+5,910	
QUANTITATIVOS	SINALIZAÇÃO VIÁRIA	TRECHO		ACUMULADO	
		Quant.	Un.	Quant.	Un.
LINHA CONTÍNUA BRANCA Esp.: 10 cm		3.535,00	m	353,50	m2
LINHA CONTÍNUA AMARELA Esp.: 10cm		1.770,00	m	177,00	m2
PLACA DE REGULAMENTAÇÃO CIRCULAR		22,00	Un.	22,00	Un.

PLACAS DE SINALIZAÇÃO DE REGULAMENTAÇÃO			
PLACA	CÓDIGO	PINTURA	DIMENSÃO
	R-19-50	Fundo branco Tarja vermelha Letras pretas Símbolos pretos Orla vermelha Verso preto	D = 0,50m

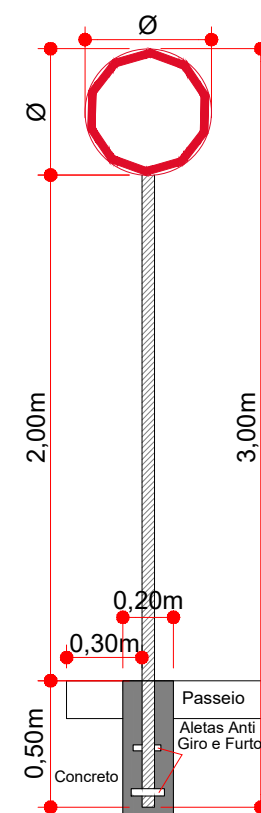

FIXAÇÃO DE PLACAS  
Escala: 1/30

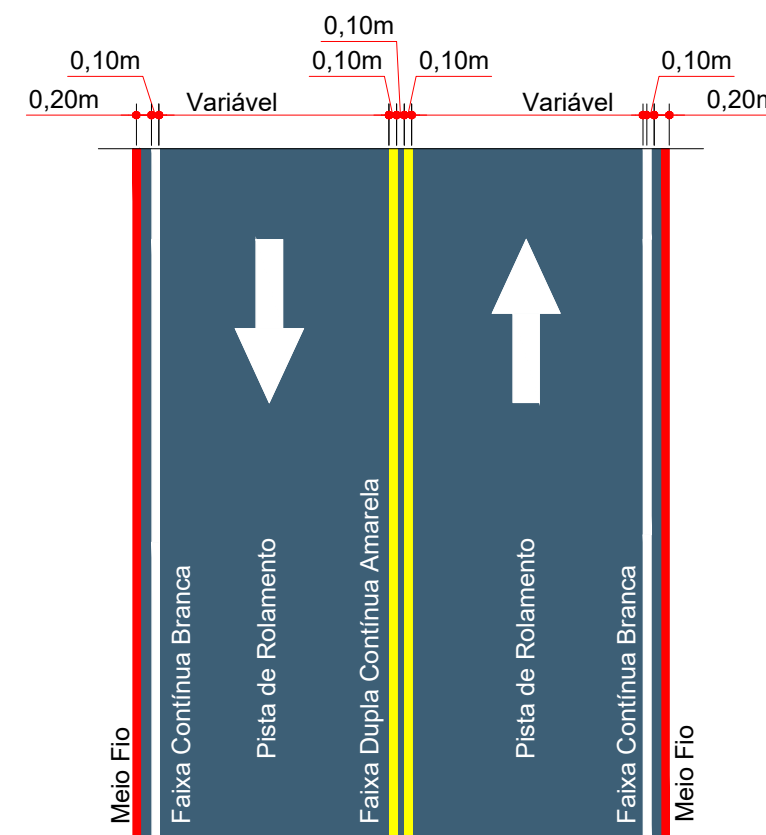

SINALIZAÇÃO HORIZONTAL  
Escala: 1/100



Projeto: Pavimentação Asfáltica da Estrada Linha São Pedro

Responsável Técnico:  
Ana Júlia U. de Carvalho - Eng. Civil - CREA-SC 105.295-8  
Andre Brito Dotti - Eng. Civil - CREA-SC 162.237-5  
Denir Narcizo Zulian - Eng. Civil - CREA-SC 50.805-8  
Fábio Zilio Caron - Eng. Civil - CREA-SC 140.642-7  
Felipe L. Parisoto - Eng. Agrônomo - CREA-SC 183.059-9  
Lucas F. Balestrin - Eng. Agrônomo - CREA-SC 156.743-7  
Max Mooshammer - Eng. Civil - CREA-SC 139.164-0  
Suellen Karine Cervelin - Eng. Civil - CREA-SC 166.933-0

Sinalização

SIN.  
06/06

Assinatura Prefeito(a) Municipal Assinatura Responsável Técnico

Desenho: André Felipe Kasteller  
Data: junho de 2023

Revisão: -

Escala: indicada (s)

Trecho: 80+0,000 - 88+5,910